



2022-11-04

ILM_P_PT_MENSA SALINARI_STATO DI FATTO_VINCA2022


Mario Cucinella Architects Srl

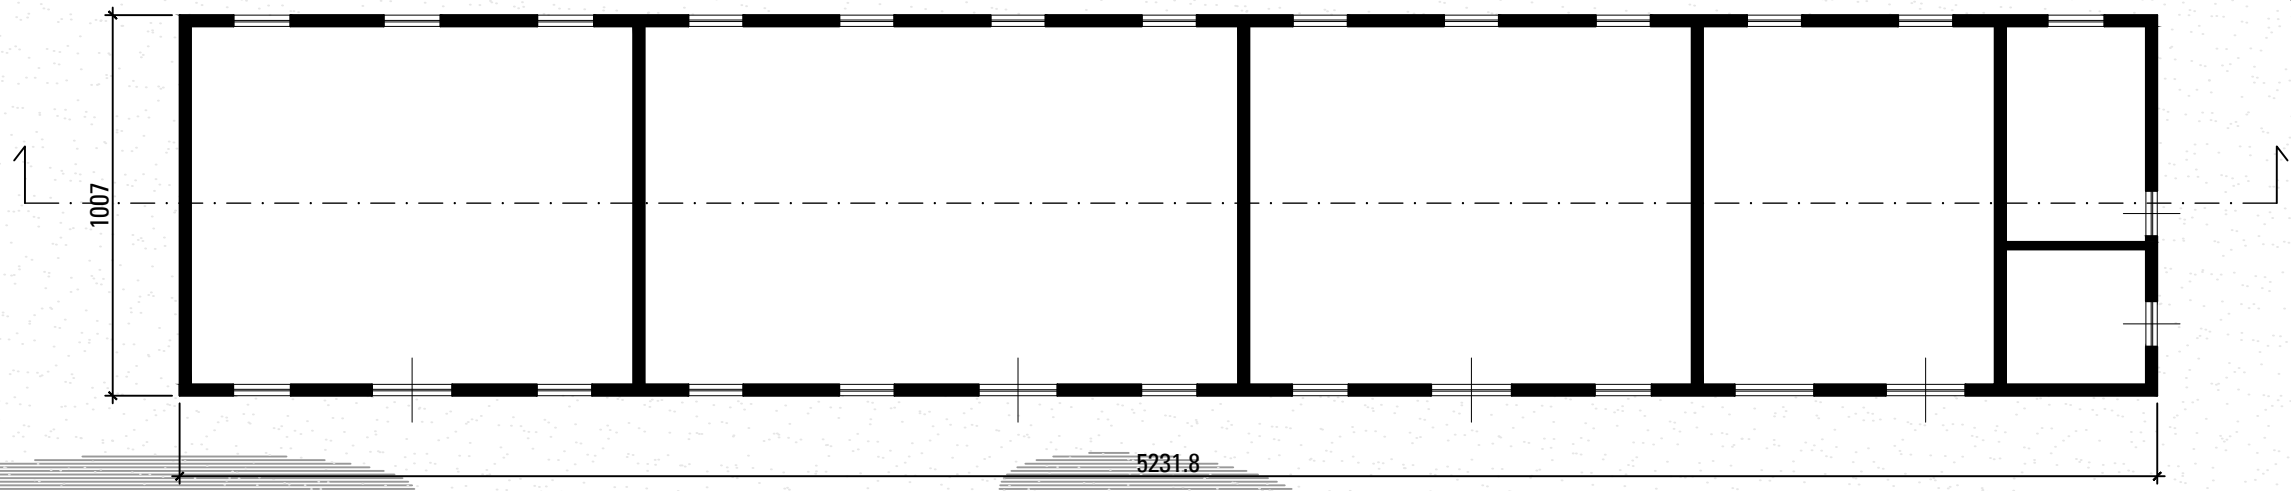


PIANTA PIANO TERRA, scala 1:200

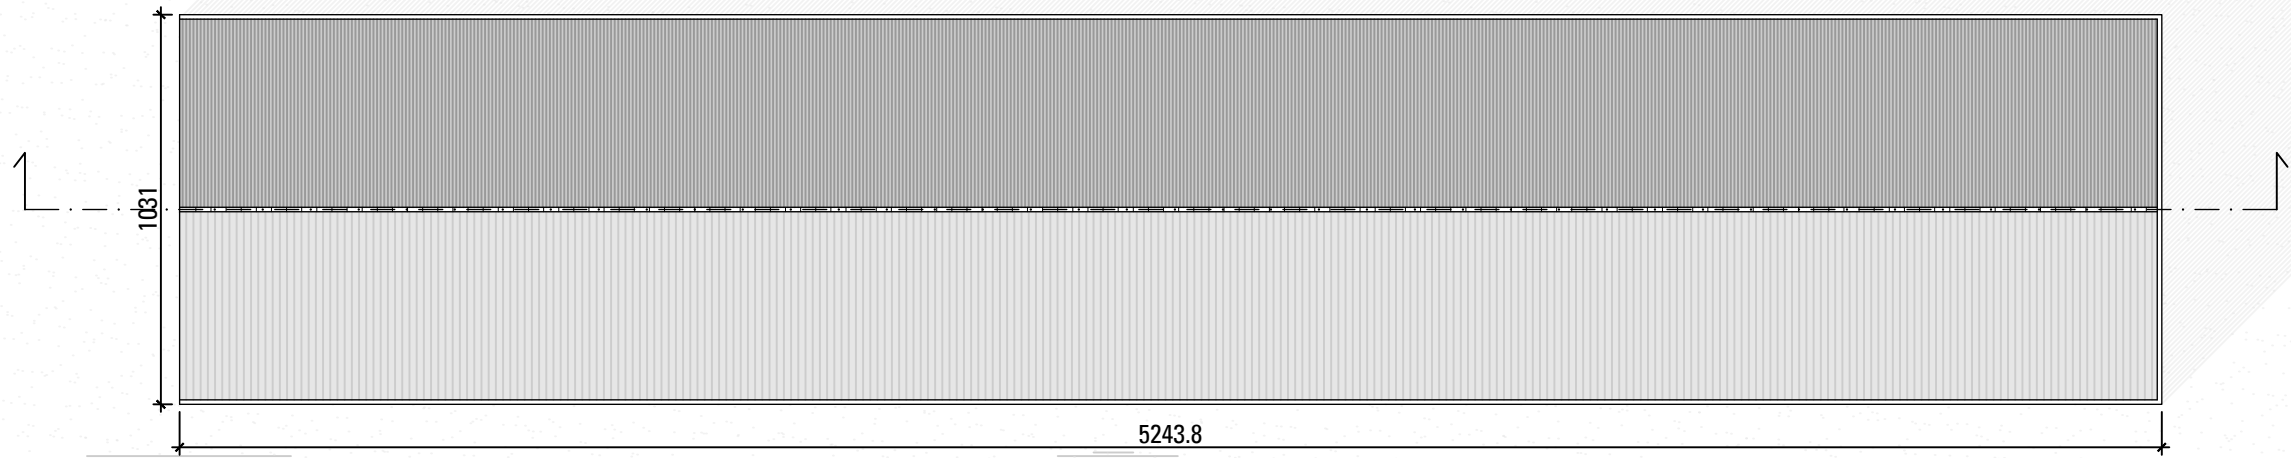



PIANTA COPERTURA, scala 1:200

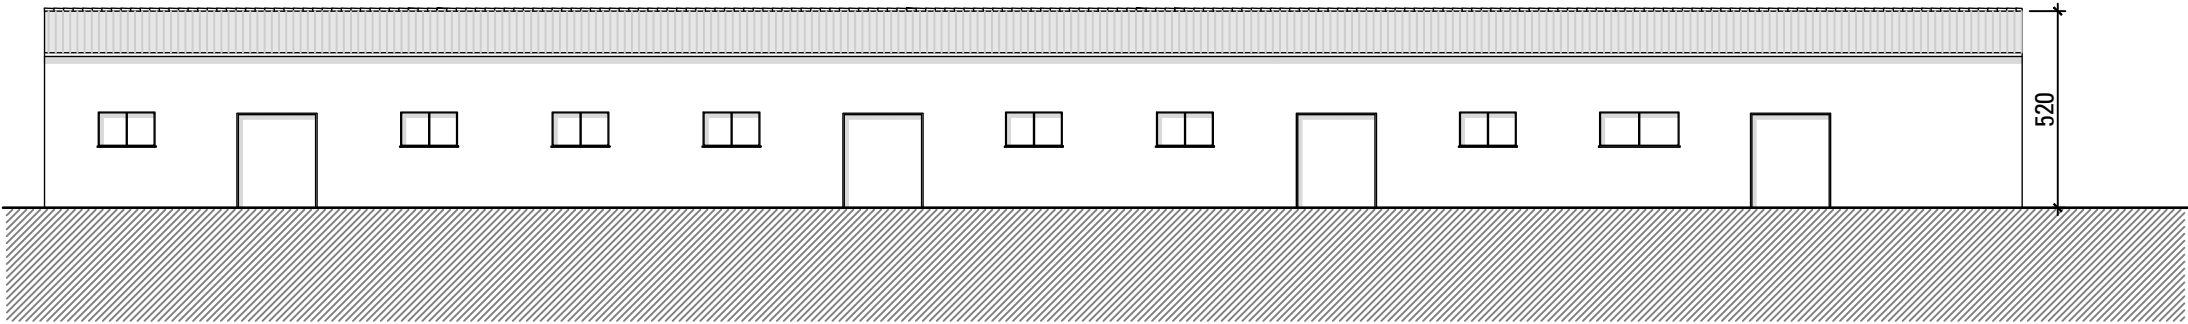


PROSPETTO SUD, scala 1:200

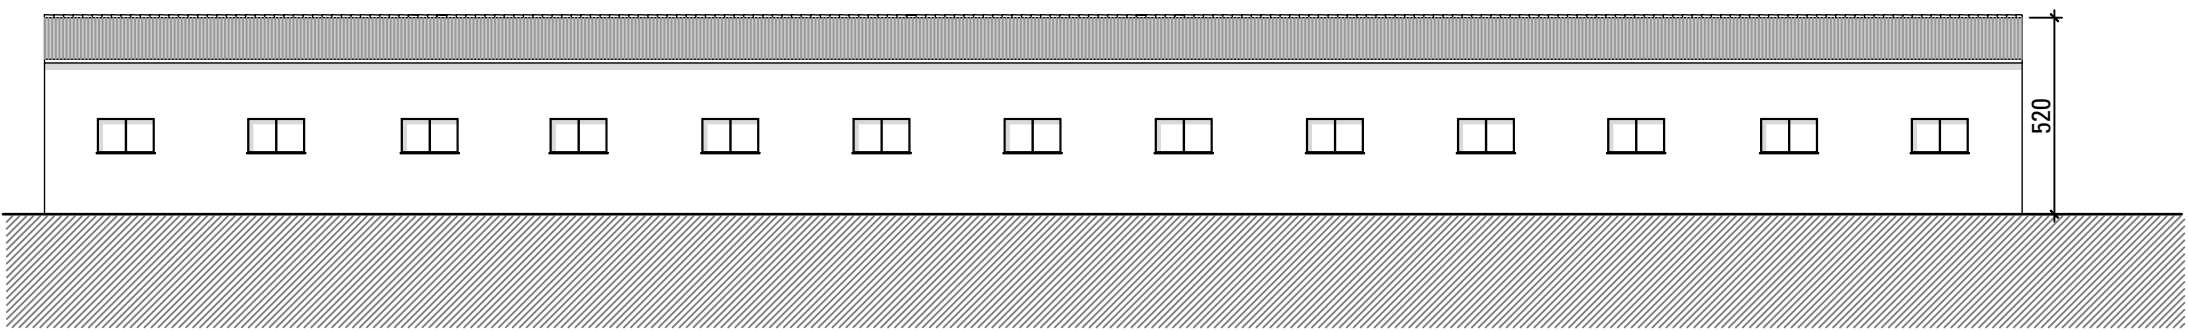

PROSPETTO NORD, scala 1:200

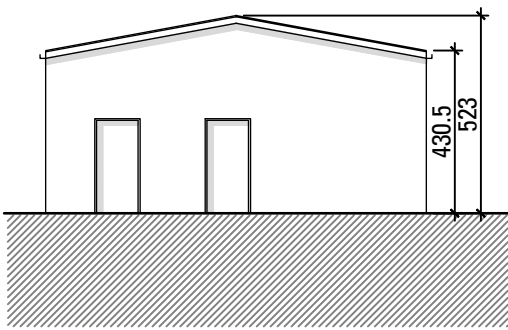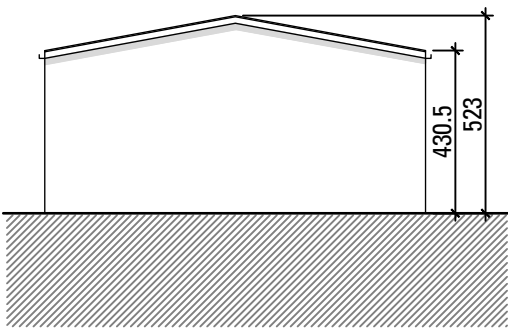

PROSPETTO OVEST, PROSPETTO EST, scala 1:200

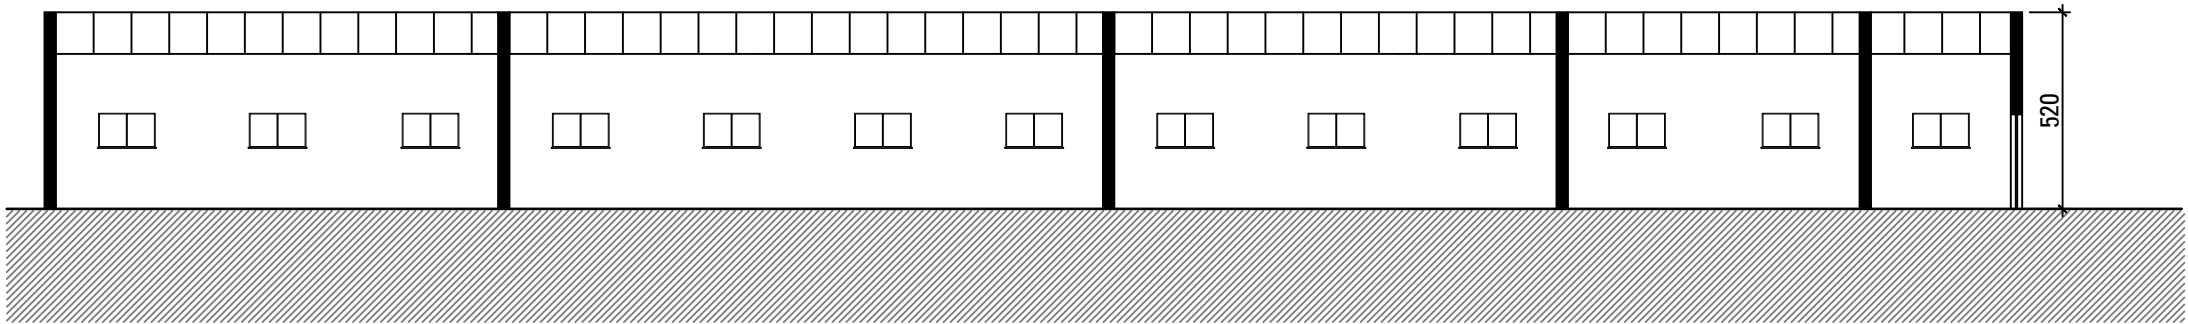

SEZIONE AA, scala 1:200

REGIONE SICILIA
COMUNE DI MARSALA (TP)

Progetto Salicoltura, di
Educazione e di
Esperienza di Salina
nell'Isola Lunga

PROGETTO PRELIMINARE

— **Committente:**
ISOLA LONGA S.r.l.
via Carducci, 1 - 90141 Palermo, Italia
T +39 039 9066.001 F +39 039 9066.021
info@isolalonga.com

IL•M
ISOLA LONGA s.r.l.

— **Project Management:**
matteogatto&associati
via della Moscova, 25 - 20121 Milano, Italia
T +39 02 87176877
info@matteogatto.com

matteogattoassociati

— **Progettazione architettonica e coordinamento:**
Mario Cucinella Architects Surl
via F. Flora, 6 - 40129 Bologna Italia
T +39 051 631 3381
mca@mcarchitects.it
www.mcarchitects.it

mca

— **Progettazione strutturale:**
Studio PP8
Via Giovanni Antonio Amedeo, 57 - 40129 Milano, Italia
T +39 02 48710512
info@studiopp8.com www.studiopp8.com

PP/8
architetture e ingegneria

— **Progettazione impiantistica:**
Bios IS S.r.l.
Via Alfoso La Marmora, 51 - 50121 Firenze, Italia
T/F +39 055 0460265
info@bios-is.it www.bios-is.it

BIO•S
INNOVAZIONE SOSTENIBILITÀ

— **Progettazione idrica:**
IRIDRA S.r.l.
Via Alfoso La Marmora, 51 - 50121 Firenze, Italia
T +39 055 470 729 F +39 055 475 593
info@iridra.com www.iridra.com

IRIDRA

Titolo
Ex Mensa dei Salinari
Piante, Prospetti, Sezioni

Data	nome File		
31/08/2023	ILM_P_PT_MENSA SALINARI_stato di fatto_VINCA2022		
Scala 1:200	Codice	Ubicazione	Tipo
	ILM_P_A_1204_V		A
Rev.	Drw	Cntr	Appr
00	MP	MO	MC
Drw n°			1204_V