



2022-11-04

ILM_P_PT_MENSA SALINARI_VINCA 220831
Mario Cucinella Architects Srl

PIANTA PIANO TERRA, scala 1:200

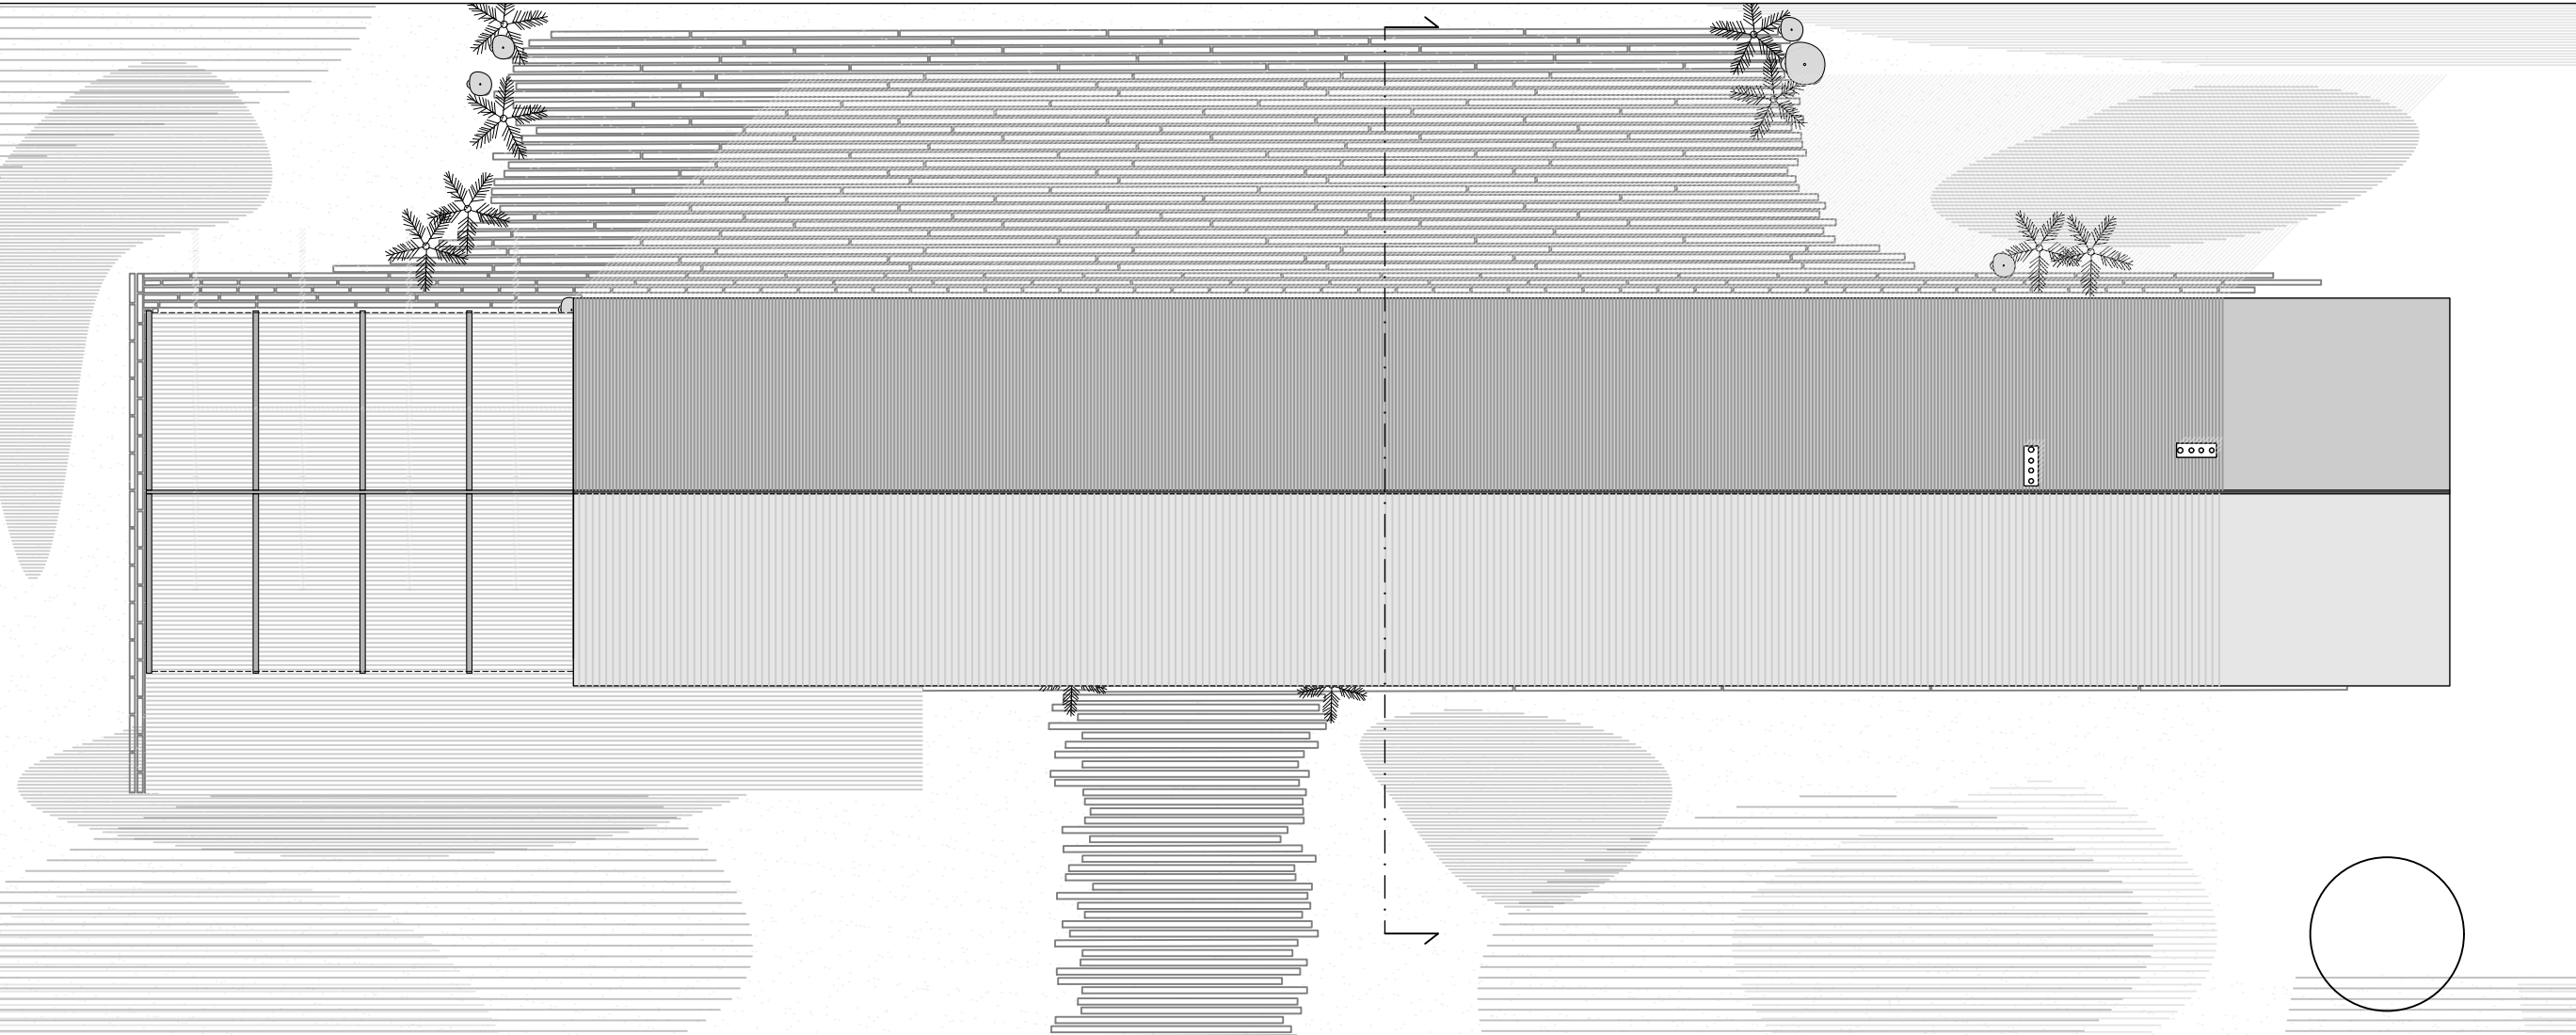

PIANTA COPERTURA, scala 1:200

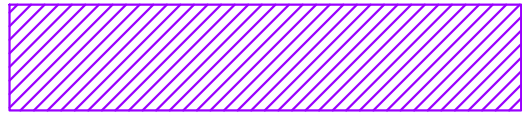

Restauro e risanamento conservativo e manutenzione straordinaria

REGIONE SICILIA
COMUNE DI MARSALA (TP)

Progetto Salicoltura, di
Educazione e di
Esperienza di Salina
nell'Isola Lunga

PROGETTO PRELIMINARE

— **Committente:**
ISOLA LUNGA S.r.l.
via Carducci, 1 - 90141 Palermo, Italia
T +39 039 9066.001 F +39 039 9066.021
info@isolalonga.com



— **Project Management:**
matteogatto&associati
via della Moscova, 25 - 20121 Milano, Italia
T +39 02 87176877
info@matteogatto.com

matteogatto&associati

— **Progettazione architettonica e coordinamento:**
Mario Cucinella Architects Srl
via F. Flora, 6 - 40129 Bologna Italia
T +39 051 631 3381
mca@mcarcitects.it
www.mcarcitects.it



— **Progettazione strutturale:**
Studio PP8
Via Giovanni Antonio Amedeo, 57 - 40129 Milano, Italia
T +39 02 48710512
info@studiopp8.com www.studiopp8.com



— **Progettazione impiantistica:**
Bios IS S.r.l.
Via Alfoso La Marmora, 51 - 50121 Firenze, Italia
T/F +39 055 0460265
info@bios-is.it www.bios-is.it



— **Progettazione idrica:**
IRIDRA S.r.l.
Via Alfoso La Marmora, 51 - 50121 Firenze, Italia
T +39 055 470 729 F +39 055 475 593
info@iridra.com www.iridra.com



Titolo
Mensa dei Salinari
Piante

Data	nome File		
31/08/2023	ILM_P_PT_MENSA SALINARI_VINCA 220831		
Scala	Codice		Ubicazione
	1:200		Tipo
Rev.	ILM_P_A_2205_V		A
	01		2205_V
Drw	FV	Cntr	MC
Drw n°	2205_V		