


COMUNE DI MARSALA

UFFICIO TECNICO

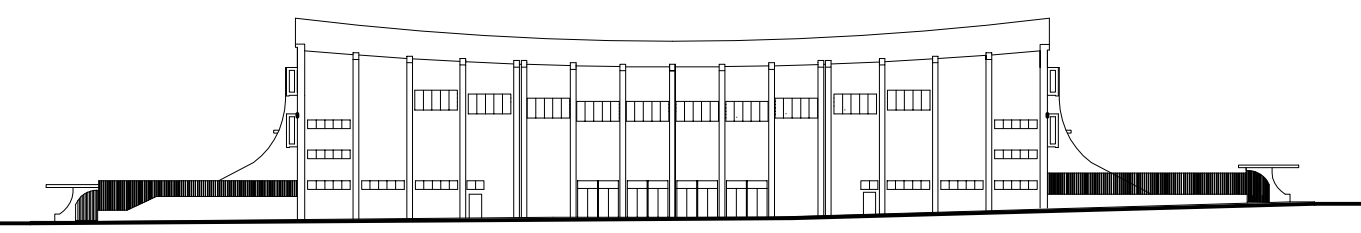

1° LOTTO FUNZIONALE

OGGETTO

Completamento dei lavori di manutenzione straordinaria per l'adeguamento dell'impianto igienico sanitario e la riqualificazione funzionale del Palasport di Marsala.

STATO ATTUALE

ELABORATO:
Pianta Piano Terra

Tav. n° 03

Disegno Scala 1:100

IL PROGETTISTA

Ing. Di Marco Vincenzo

IL RUP

