


LEGENDA

- opere di progetto
- infissi di progetto
- Aspiratore d'area elettrico di progetto
- Tubazione in acciaio inox per areazione Forzata di progetto



COMUNE DI MARSALA

UFFICIO TECNICO

1° LOTTO FUNZIONALE

OGGETTO

Completamento dei lavori di manutenzione straordinaria per l'adeguamento dell'impianto igienico sanitario e la riqualificazione funzionale del Palasport di Marsala.

STATO FUTURO

ELABORATO: Pianta Piano Terra

IL PROGETTISTA

Ing. Di Marco Vincenzo

Tav. n° 08

Disegno Scala 1:100

IL RUP