

• LEGENDA SIMBOLI •

IDRANTI A MURO A CASSETTA UNI 45

ATTACCO PER AUTOPOMPA VV.FF.

ESTINTORE CARRELLATO

ESTINTORE PORTATILE

DIREZIONE DI ESODO ORIZZONTALE

DIREZIONE DI ESODO LUNGO LE SCALE

PULSANTE DI SGANCIO IMP. ELETTRICO

ALLARME MANUALE

RIVELATORE DI FUMO A SOFFITTO

USCITA DI SICUREZZA

SEGNALETICA DI SICUREZZA

ALLARME INCENDIO

ALLARME ACUSTICO

ILLUMINAZIONE D'EMERGENZA

ASPIRATORE

CONDOTTA ASPIRANTE

QUADRO ELETTRICO

QUADRO ELETTRICO GENERALE

PORTA REI 90

GRUPPO DI CONTINUITA'

COMUNE DI MARSALA

UFFICIO TECNICO

1° LOTTO FUNZIONALE

OGGETTO

Completamento dei lavori di manutenzione straordinaria per l'adeguamento dell'impianto igienico sanitario e la riqualificazione funzionale del Palasport di Marsala.

STATO FUTURO

ELABORATO:

Planta Piano Primo con indicazioni di sicurezza


IL PROGETTISTA

Ing. Di Marco Vincenzo

Tav. n° 22

Disegno Scala 1:100

IL RUP



PIANTA PIANO PRIMO  
Schema di evacuazione servizi e locali di piano primo