COMUNE DI MARSALA

PROVINCIA DI TRAPANI

LAVORI DI MANUTENZIONE STRAORDINARIA PER L'ESECUZIONE DI OPERE EDILI E PER L'ADEGUAMENTO SISMICO E FUNZIONALE DELLO STADIO MUNICIPALE DI MARSALA

R.U.P.

Ing. Luigi Palmeri

PROGETTISTA

Arch. Giuseppe Barraco

Tav. 15
Pianta P.T. settore Tribuna
Sezioni
Progetto
Scala 1:100

Marsala, li

Comunicazioni al tecnico: Via F.sco Struppa, n.45 - 91025 Marsala tel./fax. 0923-716104
email: archgiuseppebarraco@libero.it

 

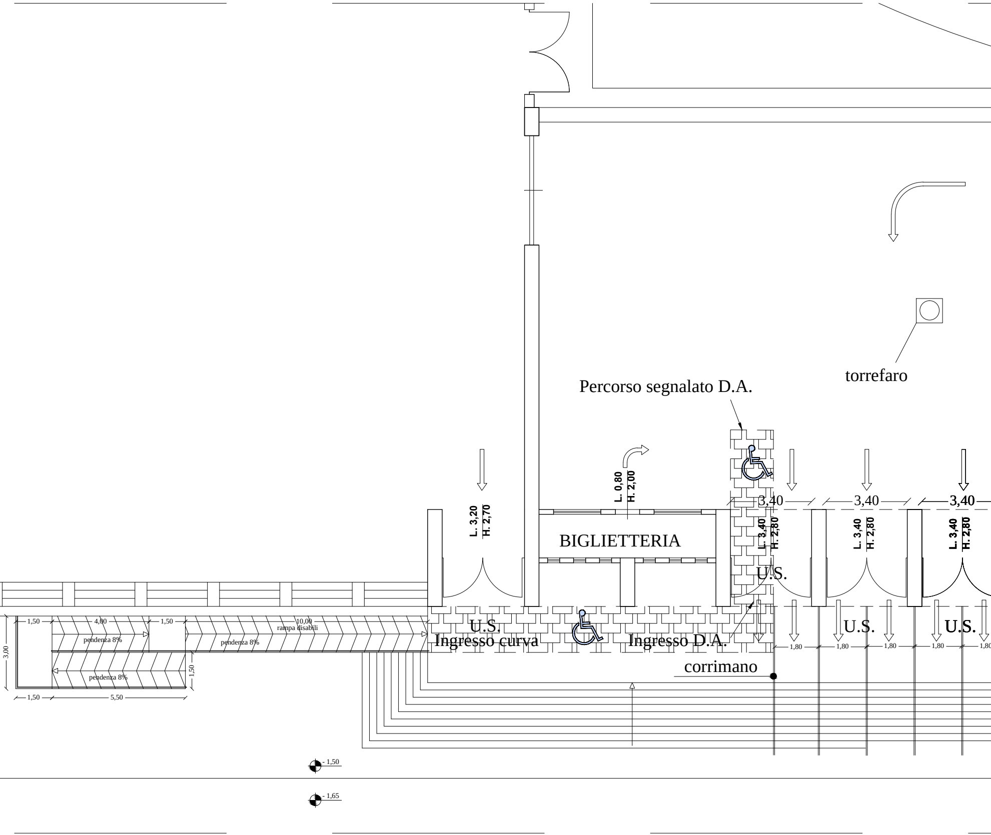
torrefaro
Percorso segnalato D.A.
L. 0,80
H. 2,00
L. 3,20
H. 2,70
BIGLIETTERIA
3,40
3,40
3,40
L. 3,40
H. 2,80
L. 3,40
H. 2,80
L. 3,40
H. 2,80
U.S.
U.S.
U.S.
U.S.
Ingresso curva
Ingresso D.A.
corrimano
1,80
1,80
1,80
1,80
1,80
1,50
4,00
1,50
10,00
rampa disabili
pendenza 8%
pendenza 8%
pendenza 8%
3,00
1,50
1,50
5,50
- 1,50
- 1,65

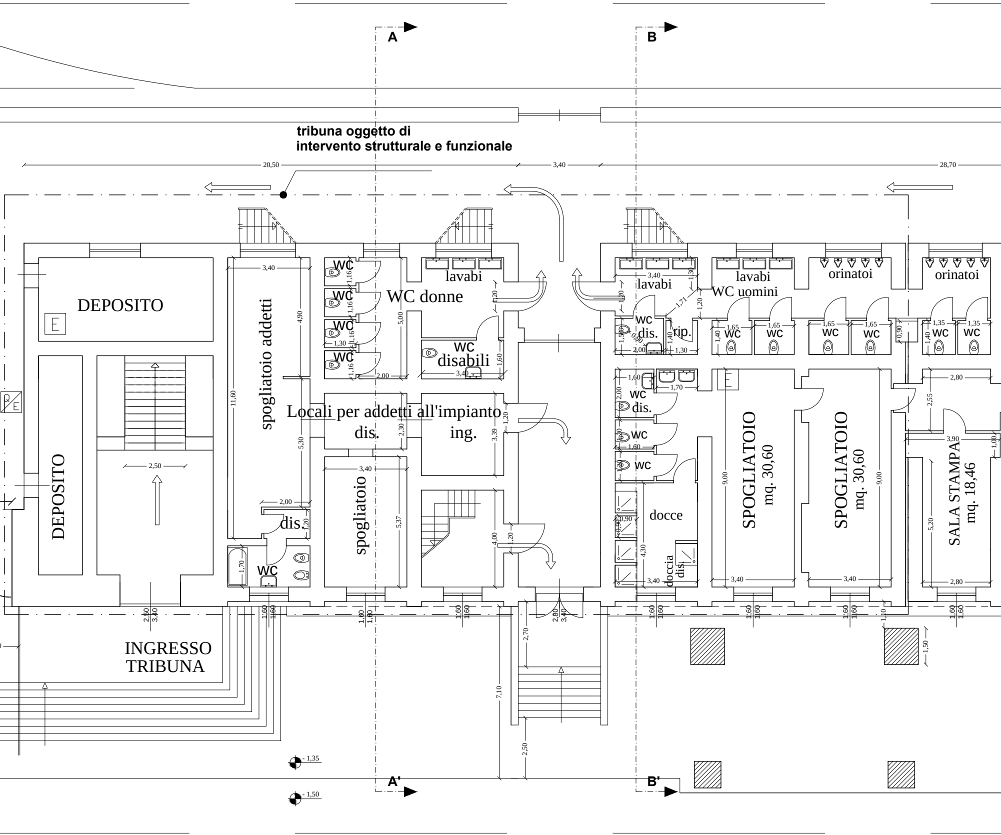
A
B
tribuna oggetto di
intervento strutturale e funzionale
20,50
3,40
28,70
DEPOSITO
DEPOSITO
spogliatoio addetti
WC
WC
WC
WC
WC donne
lavabi
WC
disabili
Locali per addetti all'impianto
dis.
ing.
spogliatoio
dis.
WC
INGRESSO
TRIBUNA
lavabi
WC uomini
lavabi
orinatoi
orinatoi
WC
dis.
rip.
WC
WC
WC
WC
WC
WC
WC
dis.
WC
WC
docce
doccia
dis.
SPOGLIATOIO
mq. 30,60
SPOGLIATOIO
mq. 30,60
SALA STAMPA
mq. 18,46
- 1,35
- 1,50
A'
B'

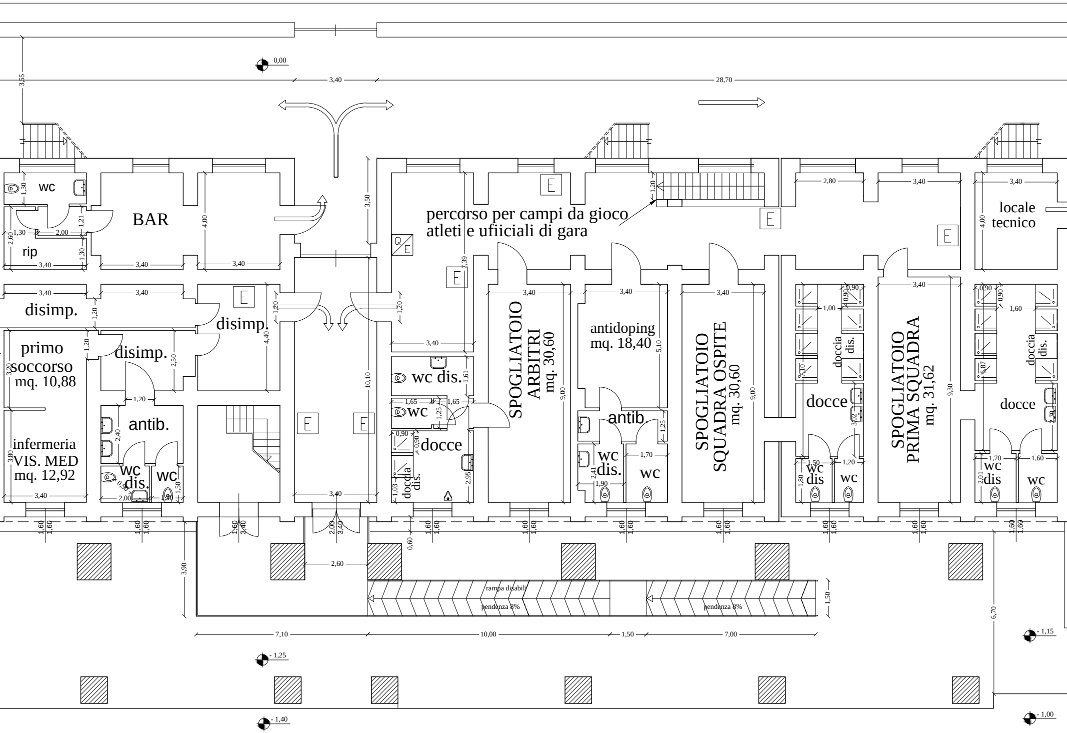
0,00
3,55
3,40
28,70
wc
1,30
1,21
BAR
4,00
3,50
percorso per campi da gioco
atleti e ufiiciali di gara
1,20
2,80
3,40
3,40
locale
tecnico
4,00
E
E
E
Q
E
2,60
1,30
2,00
rip
1,30
3,40
3,40
3,40
7,39
E
3,40
disimp.
1,20
3,40
E
1,20
1,20
disimp.
3,40
3,40
3,40
3,40
0,90
0,90
0,90
0,90
1,00
1,60
primo
soccorso
mq. 10,88
3,20
1,20
disimp.
2,50
4,40
3,40
SPOGLIATOIO
ARBITRI
mq. 30,60
antidoping
mq. 18,40
5,10
SPOGLIATOIO
SQUADRA OSPITE
mq. 30,60
doccia
dis.
SPOGLIATOIO
PRIMA SQUADRA
mq. 31,62
doccia
dis.
wc dis.
1,61
9,10
6,87
10,10
9,00
9,00
9,30
1,20
1,65
1,65
wc
1,25
docce
docce
antib.
E
E
2,40
antib.
1,25
3,02
1,79
0,90
0,90
docce
infermeria
VIS. MED
mq. 12,92
3,80
wc
dis.
wc
1,50
0,90
doccia
dis.
1,03
2,95
wc
dis.
2,41
1,70
wc
1,50
1,20
wc
dis
1,80
wc
1,70
1,60
wc
dis
2,01
wc
3,40
2,00
1,90
3,40
1,90
1,60
1,60
1,60
1,60
1,60
3,40
2,00
3,40
0,60
1,60
1,60
1,60
1,60
1,60
1,60
1,60
1,60
1,60
1,60
1,60
1,60
1,60
1,60
3,90
2,60
rampa disabili
pendenza 8%
pendenza 8%
1,50
6,70
7,10
10,00
1,50
7,00
- 1,25
- 1,15
- 1,40
- 1,00

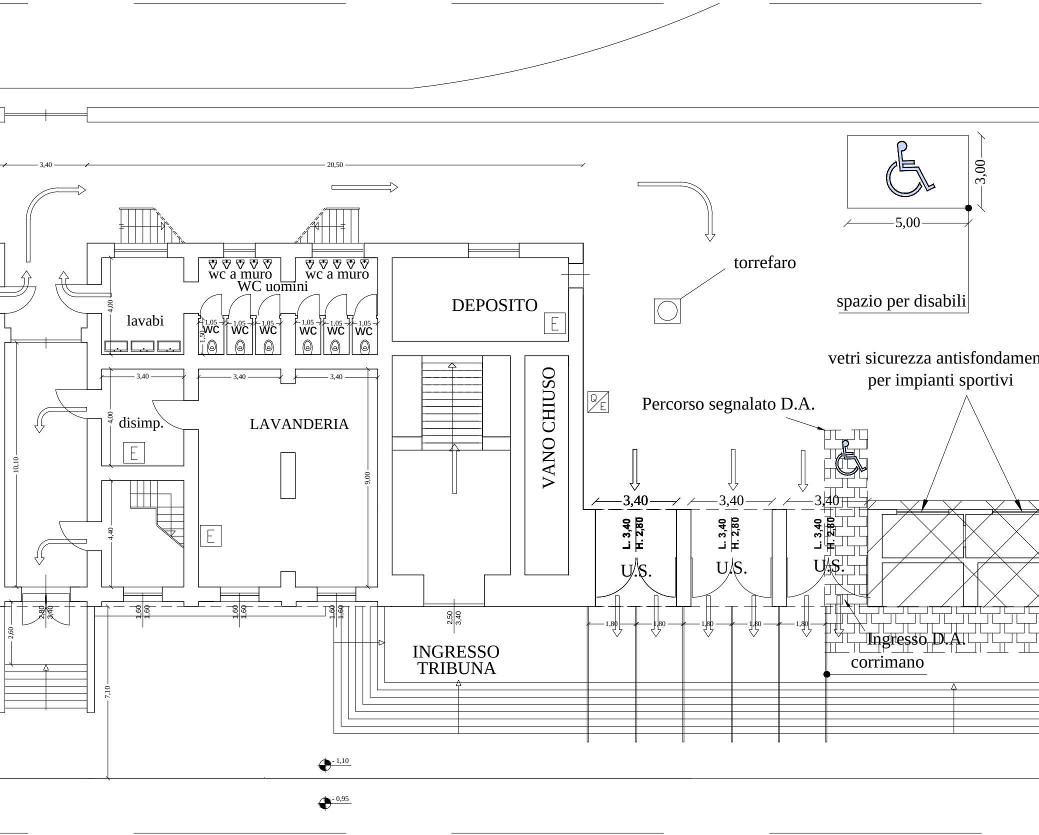
3,40
20,50
3,00
5,00
torrefaro
spazio per disabili
wc a muro
wc a muro
WC uomini
lavabi
4,00
1,05
1,05
1,05
1,05
1,05
1,05
1,50
WC
WC
WC
WC
WC
WC
DEPOSITO
E
3,40
3,40
3,40
disimp.
4,00
E
LAVANDERIA
9,00
10,10
4,40
E
VANO CHIUSO
Q/E
Percorso segnalato D.A.
vetri sicurezza antisfondamen
per impianti sportivi
3,40
3,40
3,40
L. 3,40
H. 2,80
L. 3,40
H. 2,80
L. 3,40
H. 2,80
U.S.
U.S.
U.S.
1,80
1,80
1,80
1,80
1,80
Ingresso D.A.
corrimano
INGRESSO
TRIBUNA
2,50
3,40
1,60
1,60
1,60
1,60
1,60
1,60
2,80
3,40
2,60
7,10
- 1,10
- 0,95

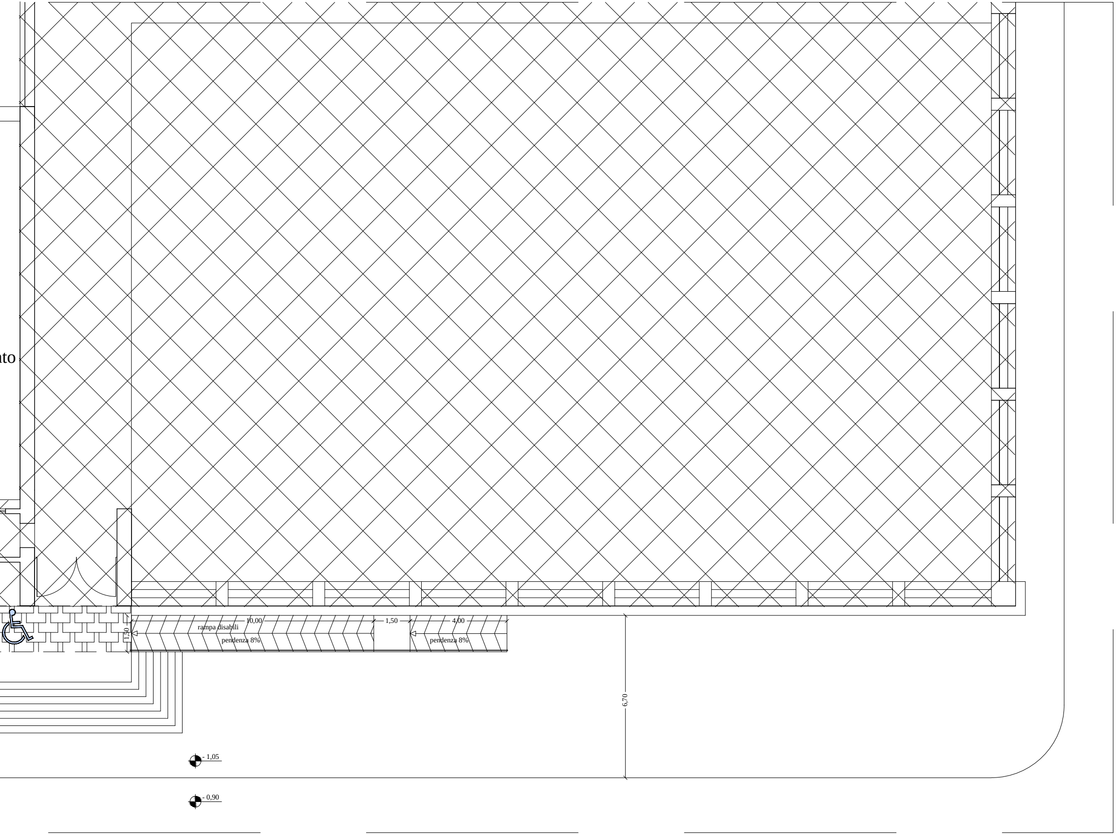
to
10,00
1,50
4,00
rampa disabili
1,50
pendenza 8%
pendenza 8%
6,70
- 1,05
- 0,90

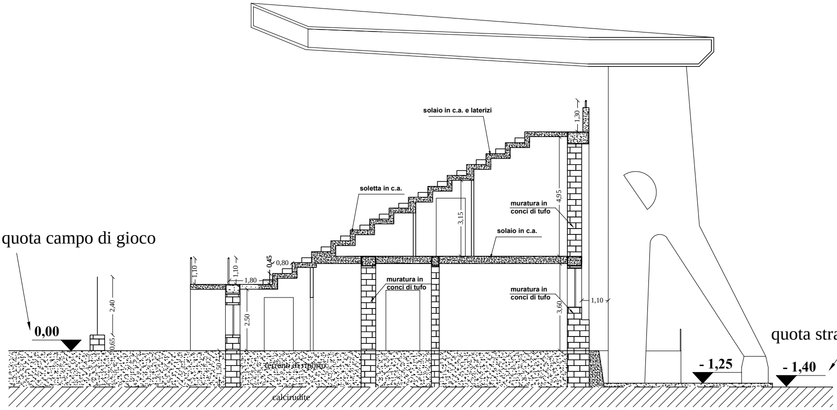
quota campo di gioco
0,00
0,65
2,40
1,10
1,10
1,80
0,45
0,80
2,50
1,50
terreno di riporto
calcirudite
soletta in c.a.
solaio in c.a. e laterizi
3,15
muratura in
conci di tufo
solaio in c.a.
4,95
1,30
muratura in
conci di tufo
muratura in
conci di tufo
3,60
1,10
- 1,25
- 1,40
quota strada

SEZIONE A - A' - TRIBUNA - stato di progetto

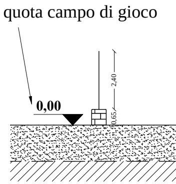
quota campo di gioco
0,00
0,65
2,40

SEZIONE B -

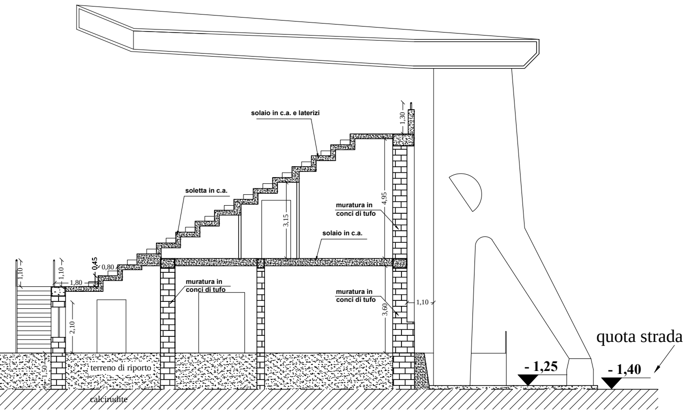
solaio in c.a. e laterizi
1,30
soletta in c.a.
muratura in conci di tufo
4,95
3,15
solaio in c.a.
1,10
1,10
0,45
0,80
1,80
muratura in conci di tufo
muratura in conci di tufo
1,10
3,60
2,10
quota strada
1,50
terreno di riporto
- 1,25
- 1,40
calcirudite

B' - TRIBUNA - stato di progetto