COMUNE DI MARSALA

PROVINCIA DI TRAPANI

LAVORI DI MANUTENZIONE STRAORDINARIA PER L'ESECUZIONE DI OPERE EDILI E PER L'ADEGUAMENTO SISMICO E FUNZIONALE DELLO STADIO MUNICIPALE DI MARSALA

R.U.P.

Ing. Luigi Palmeri

PROGETTISTA

Arch. Giuseppe Barraco

Tav. 18/c

Prospetto esterno Settore Distinti e Ospiti
Progetto

Scala 1:100

Marsala, li

Comunicazioni al tecnico: Via F.sco Struppa, n.45 - 91025 Marsala tel./fax. 0923-716104
email: archgiuseppebarraco@libero.it

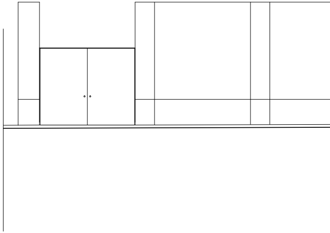

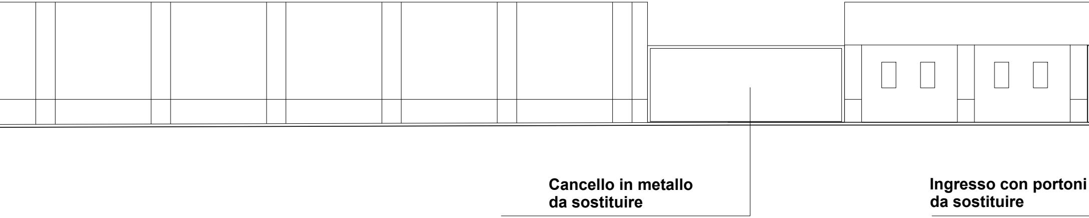
Cancello in metallo
da sostituire
Ingresso con portoni
da sostituire

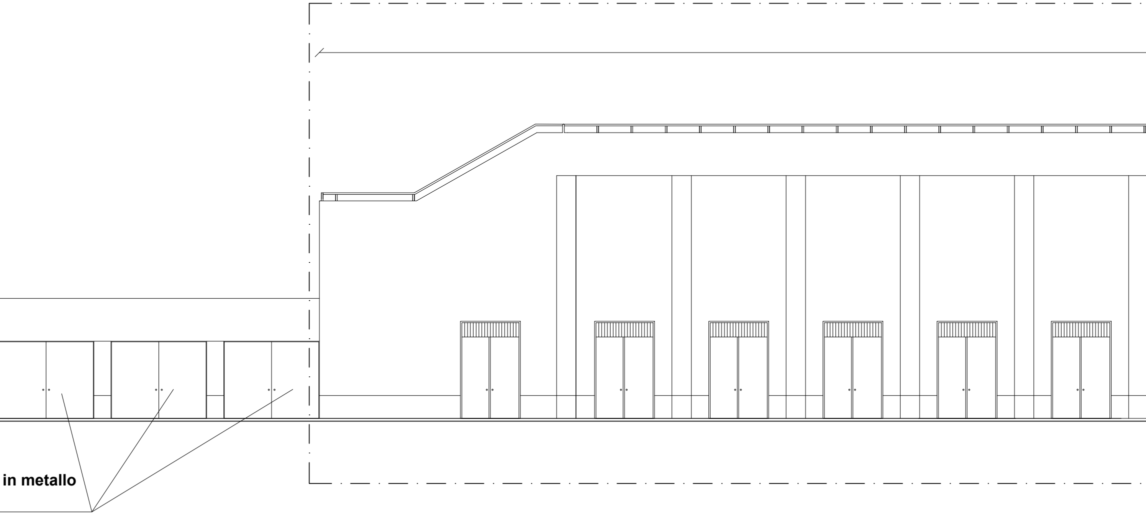

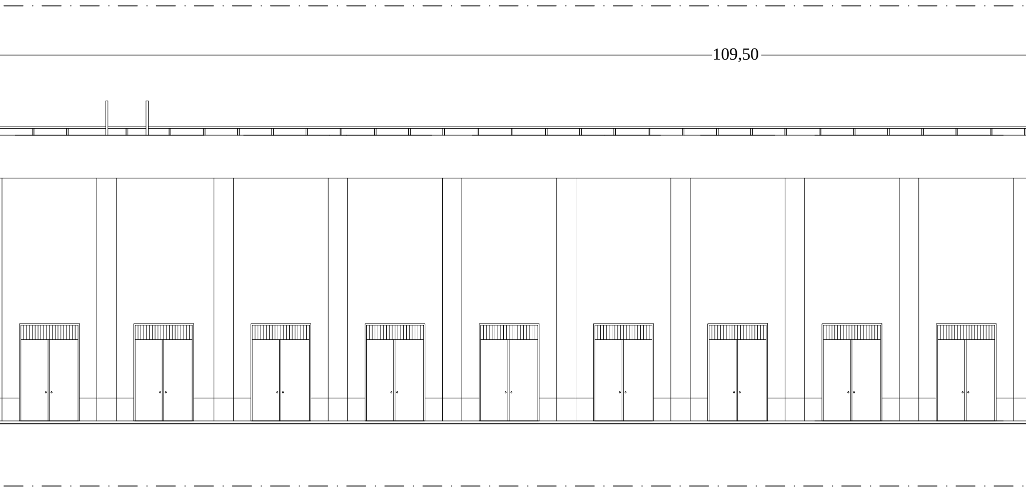

PROSPETTO ESTERNO SETTORE DISTINTI E OSPITI

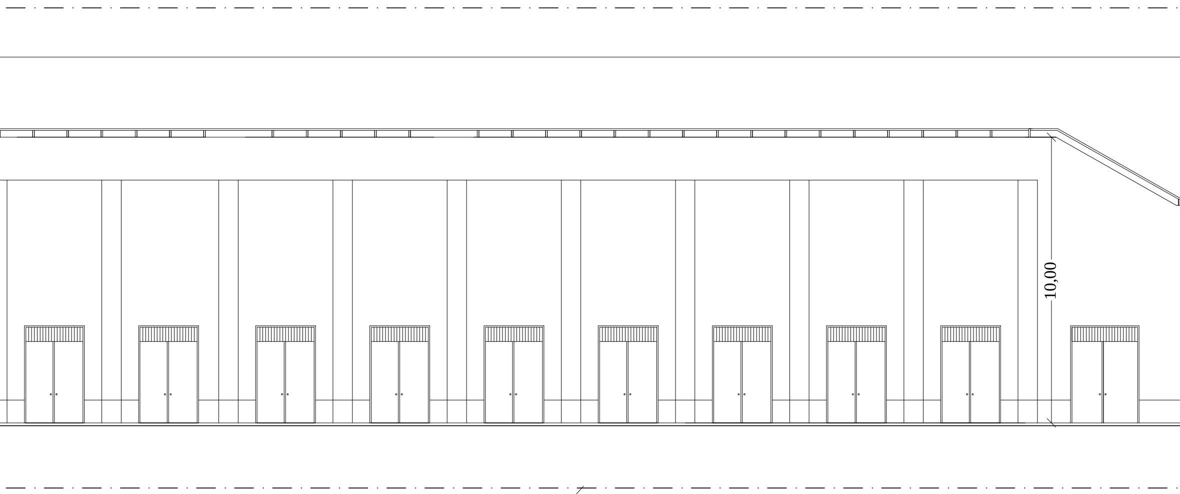

Prospetto oggetto di pitturazione
e rifacimento parti degradate

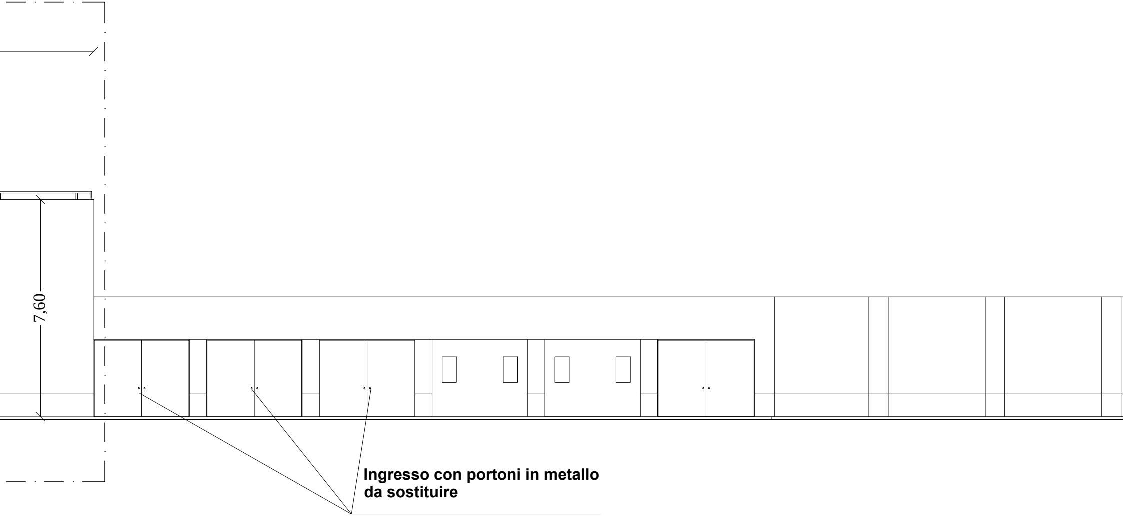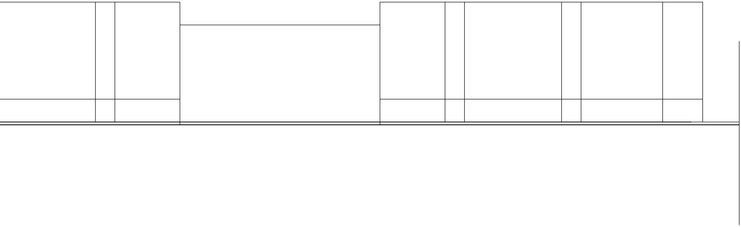
7,60
Ingresso con portoni in metallo da sostituire