COMUNE DI MARSALA
PROVINCIA DI TRAPANI

LAVORI DI MANUTENZIONE STRAORDINARIA PER L'ESECUZIONE DI OPERE EDILI E PER L'ADEGUAMENTO SISMICO E FUNZIONALE DELLO STADIO MUNICIPALE DI MARSALA

R.U.P.

Ing. Luigi Palmeri

PROGETTISTA

Arch. Giuseppe Barraco

Tav. 3/b

Pianta P.T. settore Tribuna
con indicazione degli interventi

Scala 1:100

Marsala, li

Comunicazioni al tecnico: Via F.sco Struppa, n.45 - 91025 Marsala tel./fax. 0923-716104
email: archgiuseppebarraco@libero.it

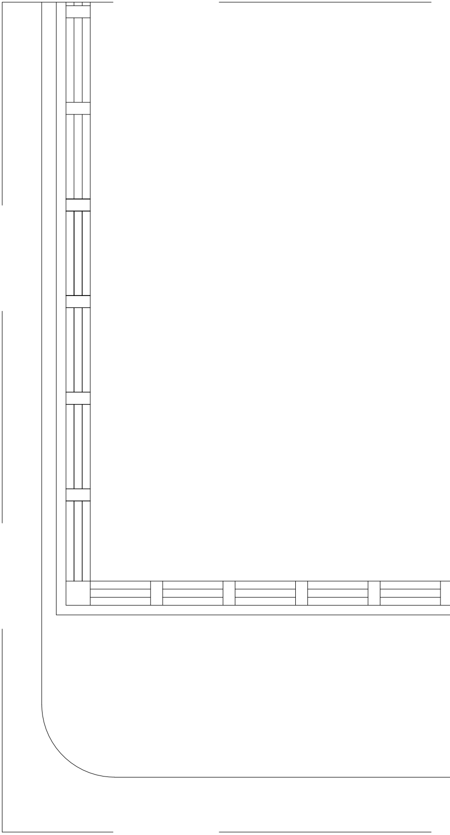

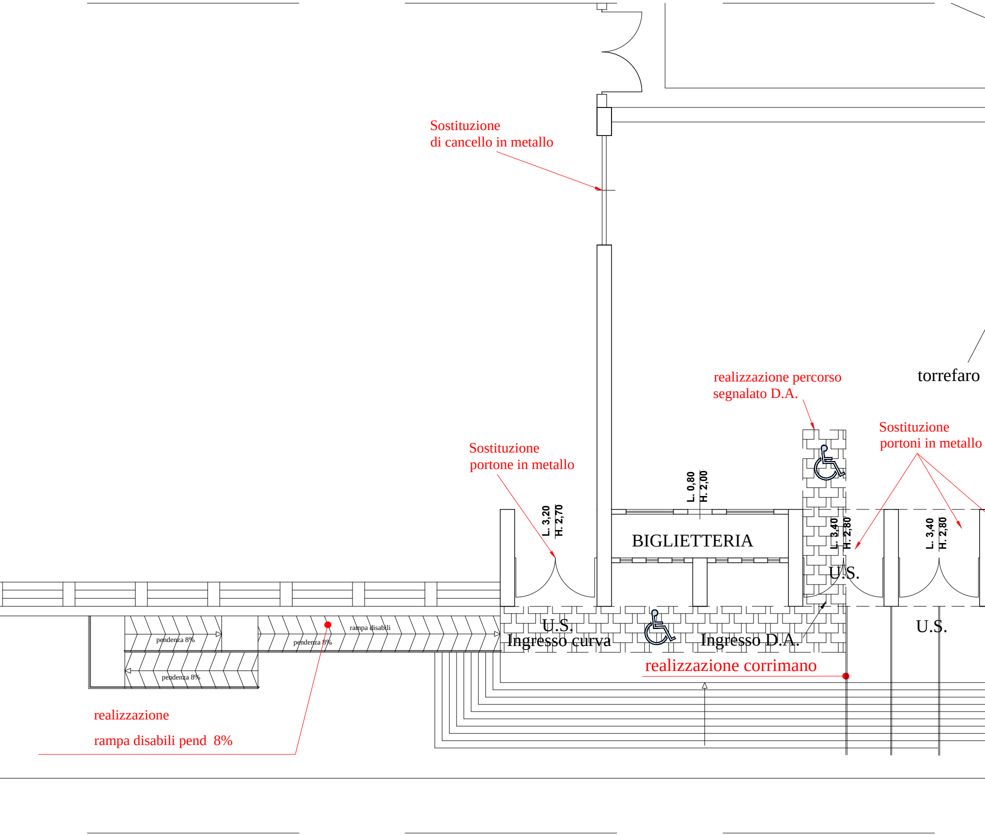
Sostituzione
di cancello in metallo
torrefaro
realizzazione percorso
segnalato D.A.
Sostituzione
portoni in metallo
Sostituzione
portone in metallo
L. 0,80
H. 2,00
L. 3,20
H. 2,70
BIGLIETTERIA
L. 3,40
H. 2,80
L. 3,40
H. 2,80
U.S.
U.S.
U.S.
Ingresso curva
Ingresso D.A.
realizzazione corrimano
pendenza 8%
pendenza 8%
rampa disabili
pendenza 8%
realizzazione
rampa disabili pend 8%

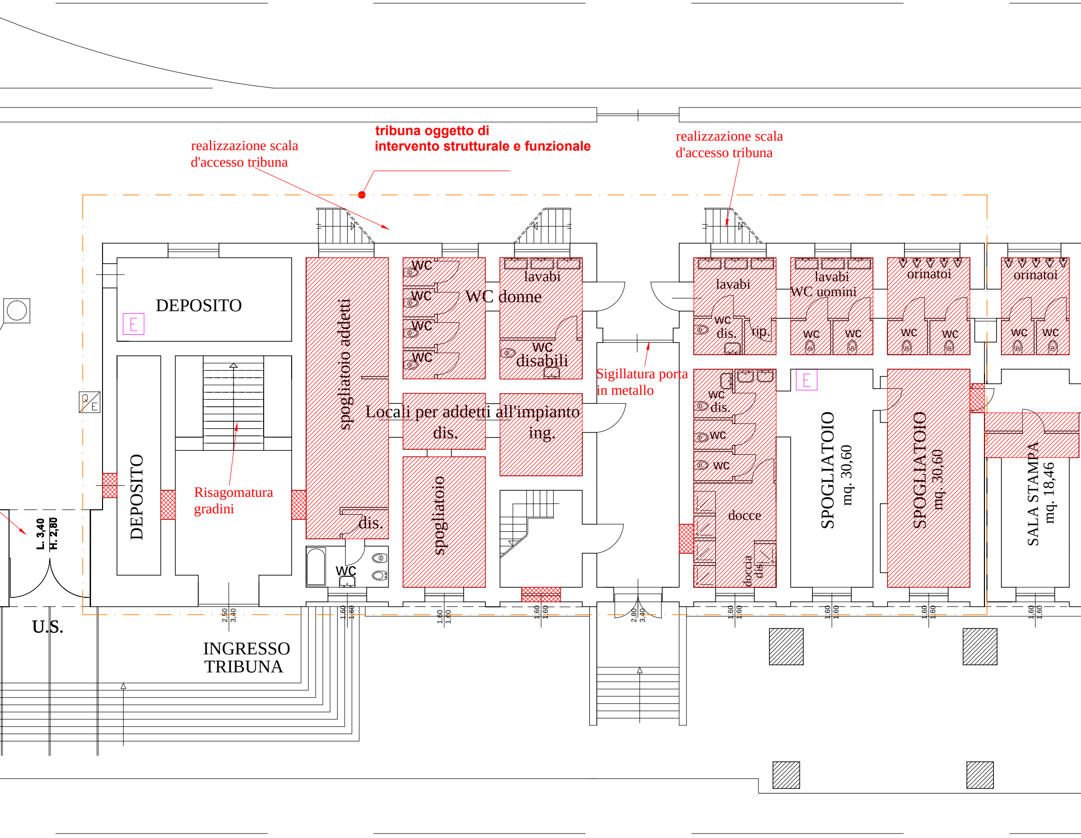
tribuna oggetto di
intervento strutturale e funzionale
realizzazione scala
d'accesso tribuna
realizzazione scala
d'accesso tribuna
DEPOSITO
DEPOSITO
Risagomatura
gradini
spogliatoio addetti
dis.
WC
WC
WC
WC
WC
WC donne
lavabi
WC
disabili
Locali per addetti all'impianto
dis.
ing.
spogliatoio
Sigillatura porta
in metallo
lavabi
WC
dis.
rip.
lavabi
WC uomini
WC
WC
orinatoi
WC
WC
orinatoi
WC
WC
WC
dis.
WC
WC
docce
doccia
dis.
SPOGLIATOIO
mq. 30,60
SPOGLIATOIO
mq. 30,60
SALA STAMPA
mq. 18,46
L. 3,40
H. 2,80
U.S.
INGRESSO
TRIBUNA
2,50
3,40
1,60
1,60
1,60
1,60
1,60
1,60
2,80
3,40
1,60
1,60
1,60
1,60
1,60
1,60
1,60
1,60
E
E
E

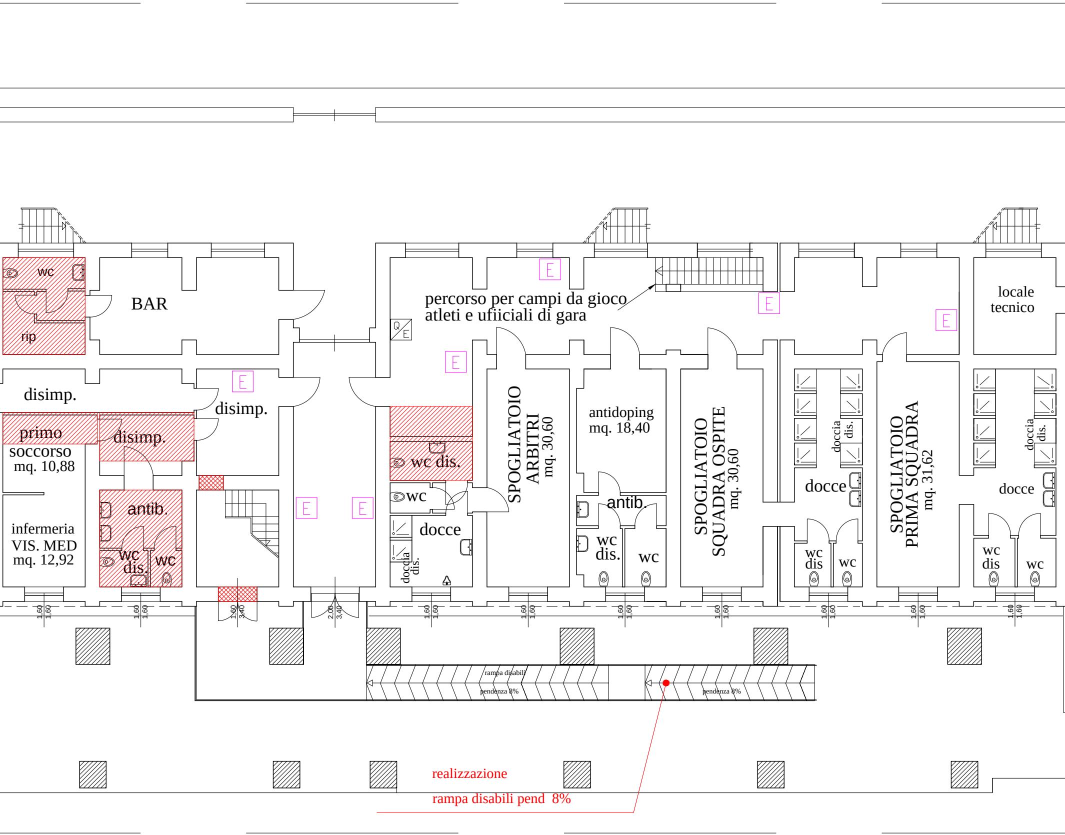
wc
rip
BAR
percorso per campi da gioco
atleti e ufiiciali di gara
locale
tecnico
Q
E
E
disimp.
disimp.
primo
soccorso
mq. 10,88
disimp.
infermeria
VIS. MED
mq. 12,92
antib.
wc
dis.
wc
wc dis.
wc
docce
doccia
dis.
SPOGLIATOIO
ARBITRI
mq. 30,60
antidoping
mq. 18,40
antib.
wc
dis.
wc
SPOGLIATOIO
SQUADRA OSPITE
mq. 30,60
doccia
dis.
docce
wc
dis
wc
SPOGLIATOIO
PRIMA SQUADRA
mq. 31,62
doccia
dis.
docce
wc
dis
wc
1,60
1,60
3,40
2,00
3,40
rampa disabili
pendenza 8%
pendenza 8%

realizzazione

rampa disabili pend 8%

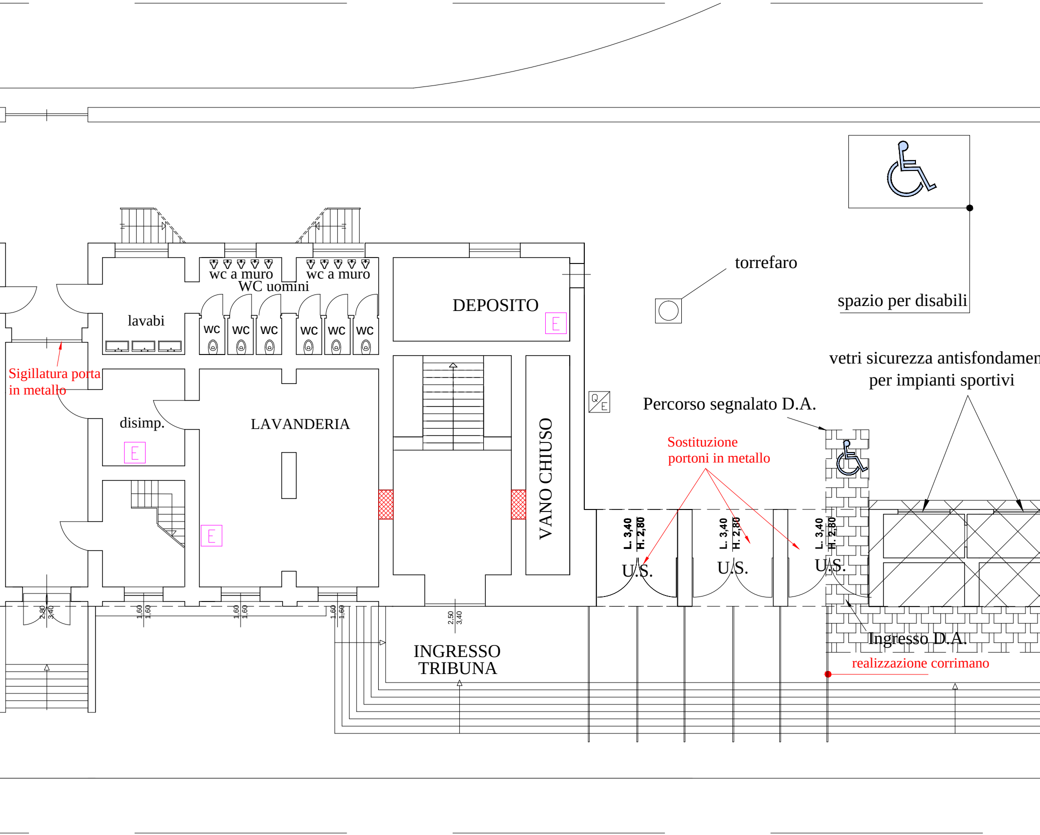
torrefaro
spazio per disabili
wc a muro
wc a muro
WC uomini
lavabi
WC
WC
WC
WC
WC
WC
DEPOSITO
E
Sigillatura porta
in metallo
disimp.
E
LAVANDERIA
E
VANO CHIUSO
Q
E
vetri sicurezza antisfondamen
per impianti sportivi
Percorso segnalato D.A.
Sostituzione
portoni in metallo
L. 3,40
H. 2,80
U.S.
L. 3,40
H. 2,80
U.S.
L. 3,40
H. 2,80
U.S.
2,80
3,40
1,60
1,60
1,60
1,60
1,60
1,60
2,50
3,40
INGRESSO
TRIBUNA
Ingresso D.A.
realizzazione corrimano

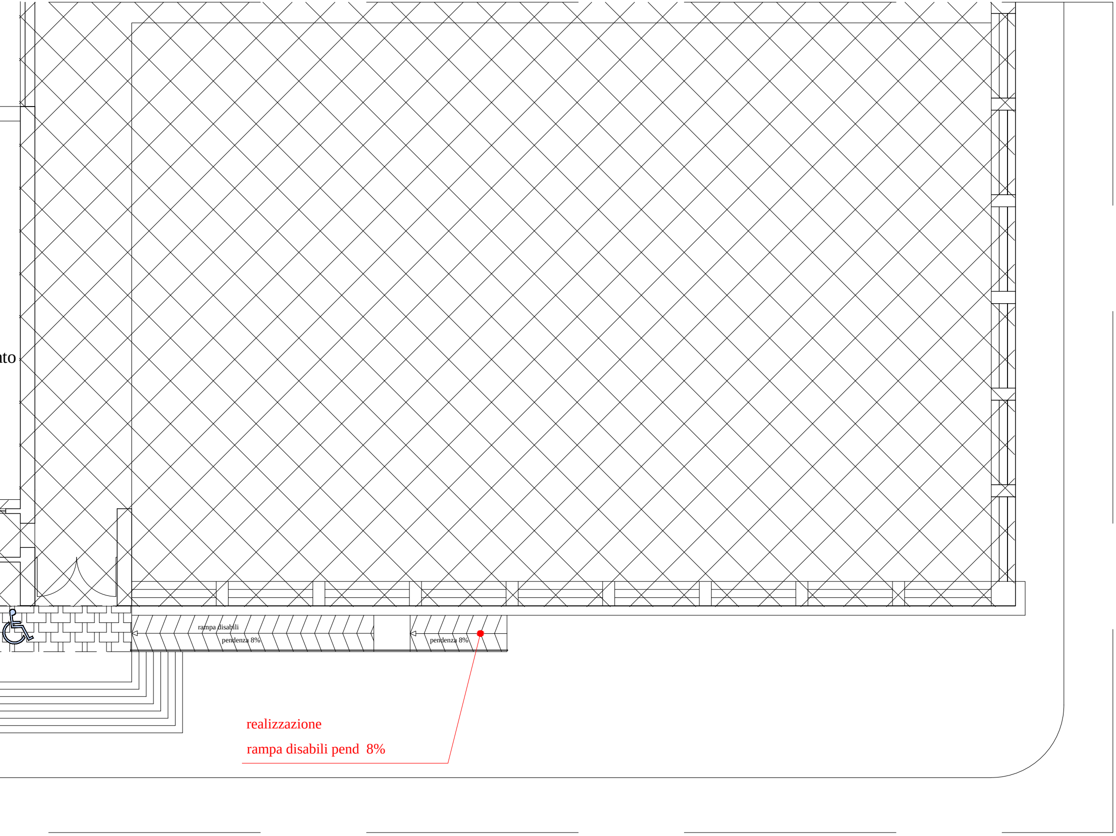
to
rampa disabili
pendenza 8%
pendenza 8%

realizzazione

rampa disabili pend 8%