COMUNE DI MARSALA
PROVINCIA DI TRAPANI

LAVORI DI MANUTENZIONE STRAORDINARIA PER L'ESECUZIONE DI OPERE EDILI E PER L'ADEGUAMENTO SISMICO E FUNZIONALE DELLO STADIO MUNICIPALE DI MARSALA

R.U.P.

Ing. Luigi Palmeri

PROGETTISTA

Arch. Giuseppe Barraco

Tav. 7
Pianta P.T. settore Tribuna
Sezioni
Stato attuale
Scala 1:100

Marsala, li

Comunicazioni al tecnico: Via F.sco Struppa, n.45 - 91025 Marsala tel./fax. 0923-716104
email: archgiuseppebarraco@libero.it

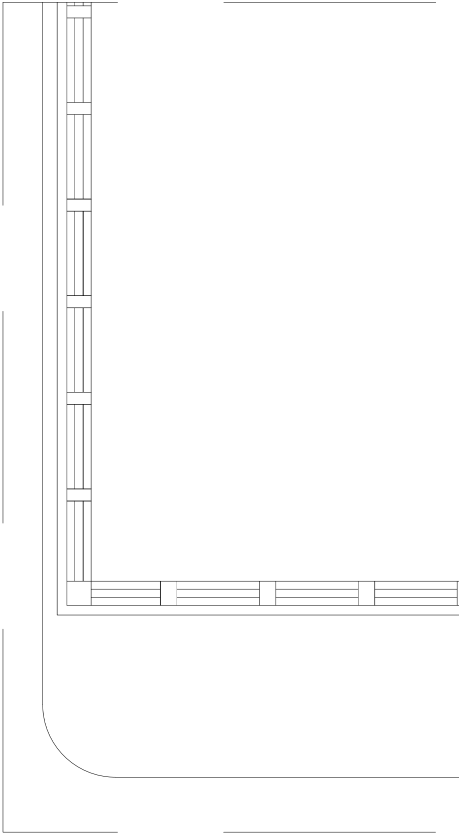

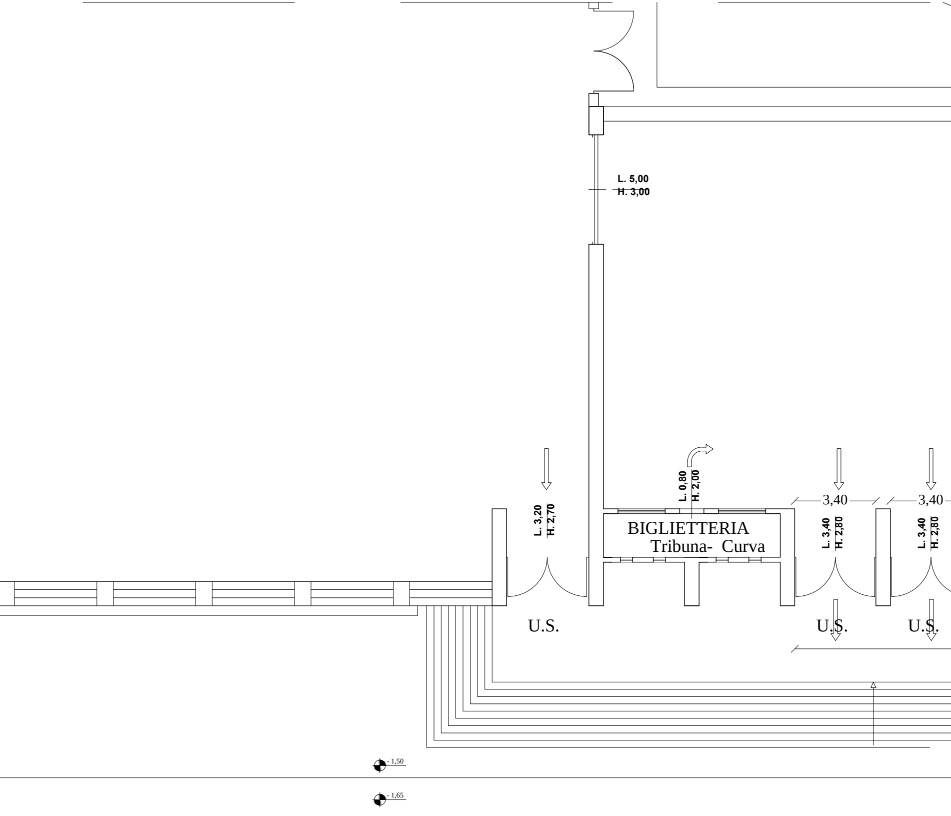
L. 5,00
H. 3,00
L. 3,20
H. 2,70
L. 0,80
H. 2,00
BIGLIETTERIA
Tribuna- Curva
3,40
3,40
L. 3,40
H. 2,80
L. 3,40
H. 2,80
U.S.
U.S.
U.S.
- 1,50
- 1,65

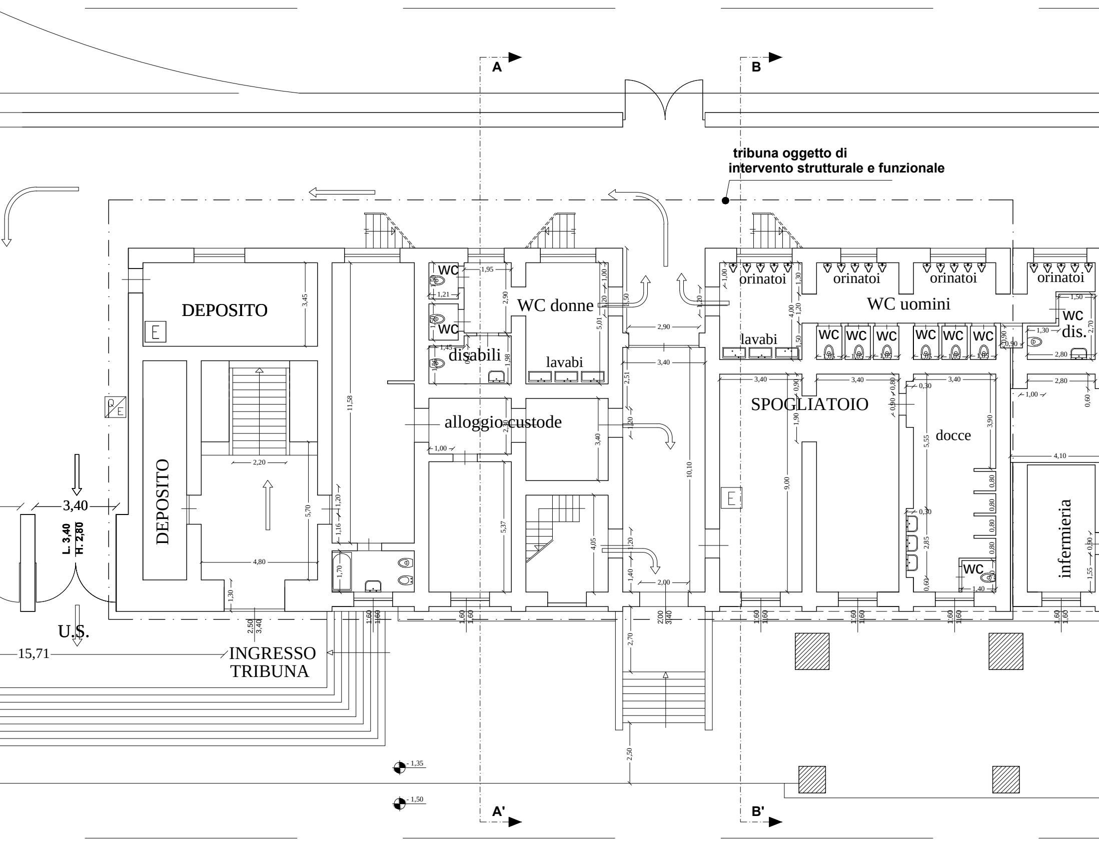
A
B
tribuna oggetto di
intervento strutturale e funzionale
DEPOSITO
E
Q E
DEPOSITO
WC
WC
disabili
WC donne
lavabi
alloggio custode
orinatoi
orinatoi
orinatoi
orinatoi
WC uomini
WC
dis.
lavabi
WC
SPOGLIATOIO
docce
WC
infermieria
E
3,40
L. 3,40
H. 2,80
U.S.
15,71
INGRESSO
TRIBUNA
- 1,35
- 1,50
A'
B'

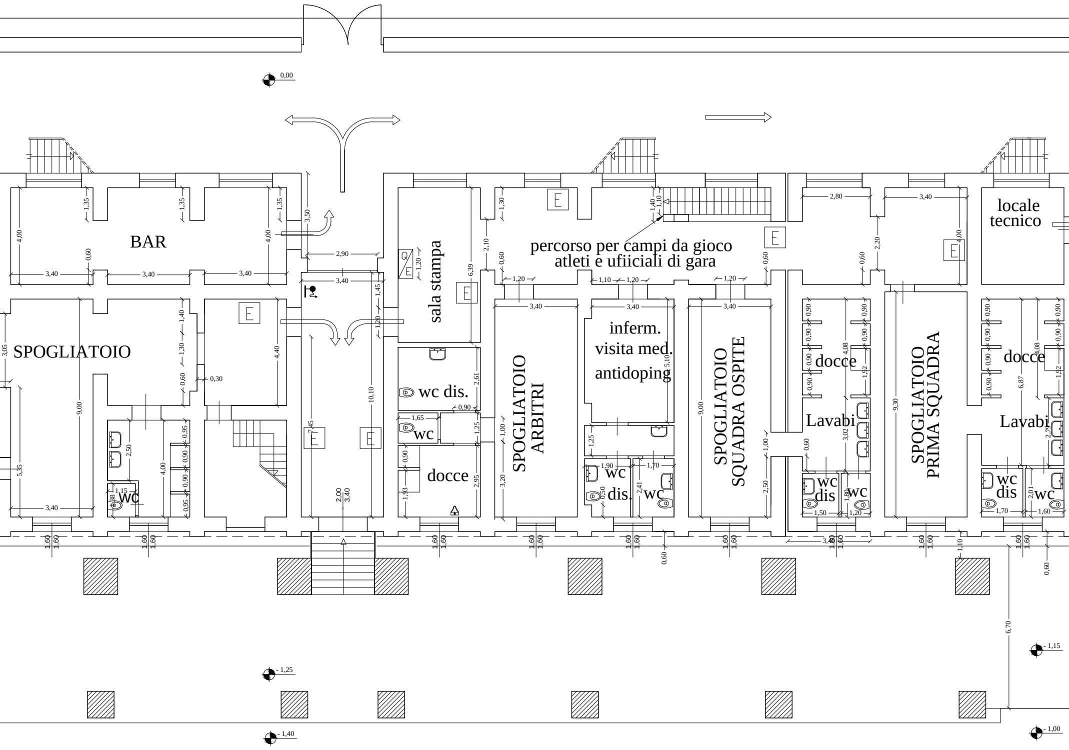
0,00
BAR
SPOGLIATOIO
wc
sala stampa
wc dis.
wc
docce
percorso per campi da gioco
atleti e ufiiciali di gara
SPOGLIATOIO
ARBITRI
inferm.
visita med.
antidoping
wc
dis.
wc
SPOGLIATOIO
SQUADRA OSPITE
docce
Lavabi
wc
dis
wc
SPOGLIATOIO
PRIMA SQUADRA
locale
tecnico
docce
Lavabi
wc
dis
wc
E
- 1,25
- 1,40
- 1,15
- 1,00

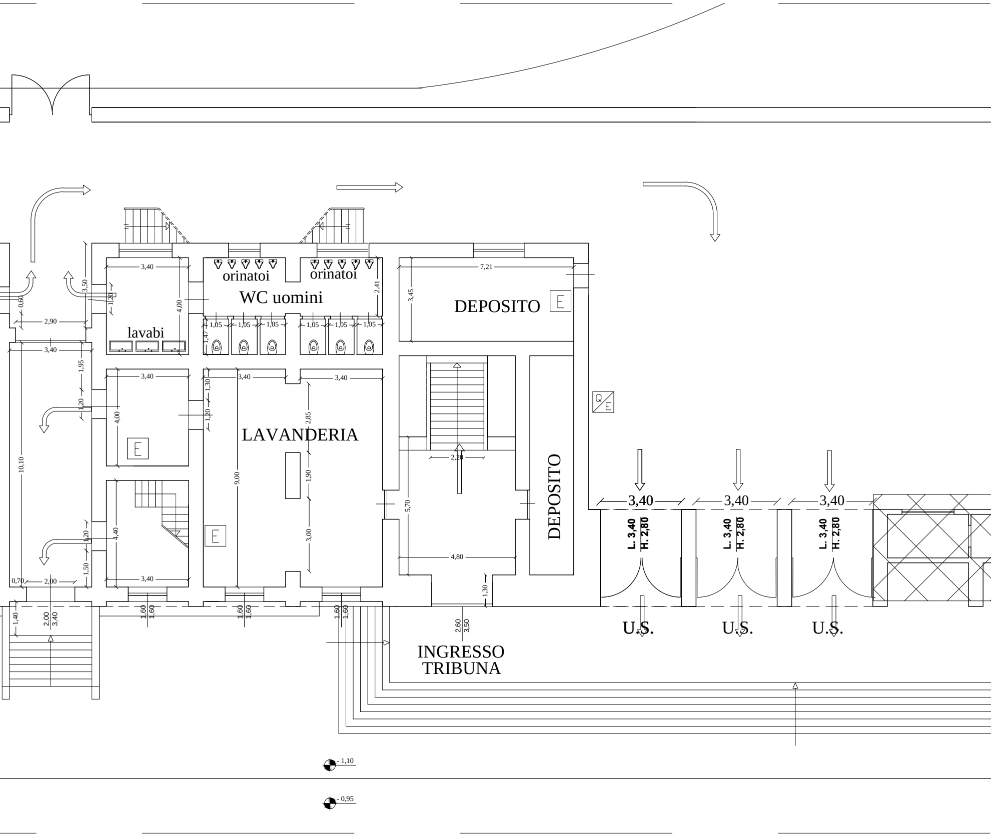
orinatoi
orinatoi
WC uomini
lavabi
DEPOSITO
E
LAVANDERIA
E
E
DEPOSITO
Q/E
3,40
3,40
3,40
L. 3,40 H. 2,80
L. 3,40 H. 2,80
L. 3,40 H. 2,80
U.S.
U.S.
U.S.
INGRESSO TRIBUNA
- 1,10
- 0,95
3,40
2,90
0,60
3,50
1,20
4,00
1,05
1,47
2,41
7,21
3,45
1,95
10,10
1,30
2,85
9,00
1,90
3,00
2,20
5,70
4,80
4,40
1,50
0,70
2,00
1,40
1,60
2,60
3,50

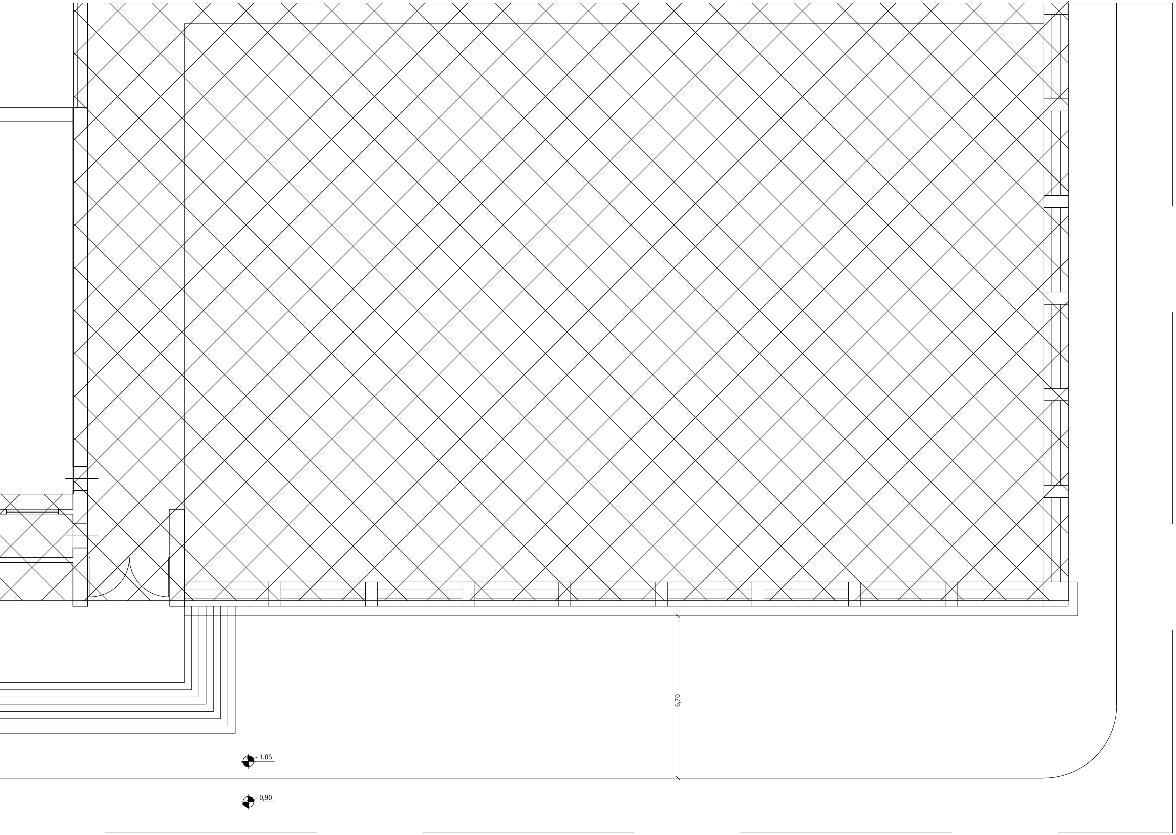

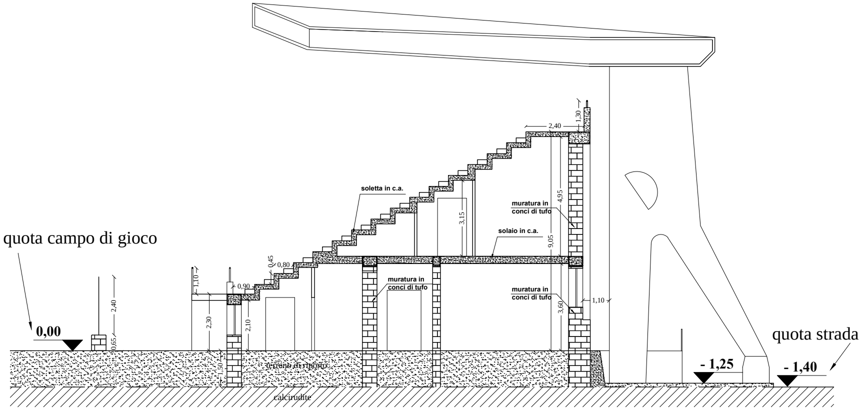
quota campo di gioco
0,00
2,40
0,65
1,10
2,30
0,90
2,10
1,50
0,45
0,80
soletta in c.a.
muratura in conci di tufo
3,15
solaio in c.a.
9,05
4,95
2,40
1,30
muratura in conci di tufo
muratura in conci di tufo
3,60
1,10
terreno di riporto
calcirudite
quota strada
- 1,25
- 1,40

SEZIONE A - A' - TRIBUNA - stato attuale

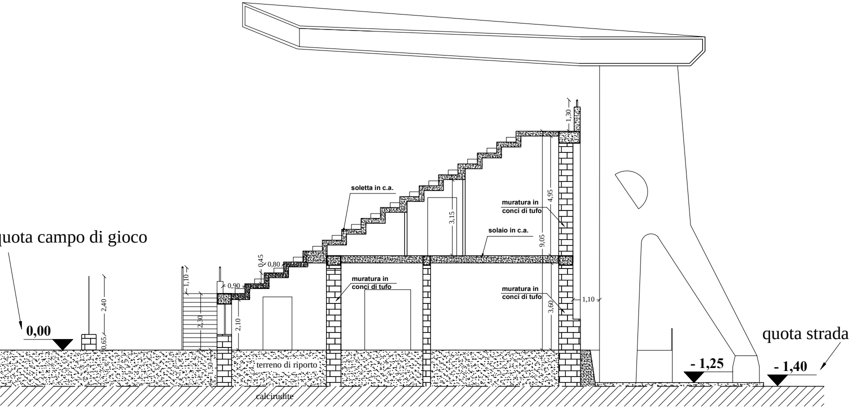
quota campo di gioco
0,00
2,40
0,65
1,10
2,30
1,50
0,90
2,10
0,45
0,80
soletta in c.a.
muratura in
conci di tufo
3,15
4,95
9,05
solaio in c.a.
muratura in
conci di tufo
muratura in
conci di tufo
3,60
1,10
1,30
terreno di riporto
calcirudite
- 1,25
- 1,40
quota strada

SEZIONE B - B' - TRIBUNA - stato attuale