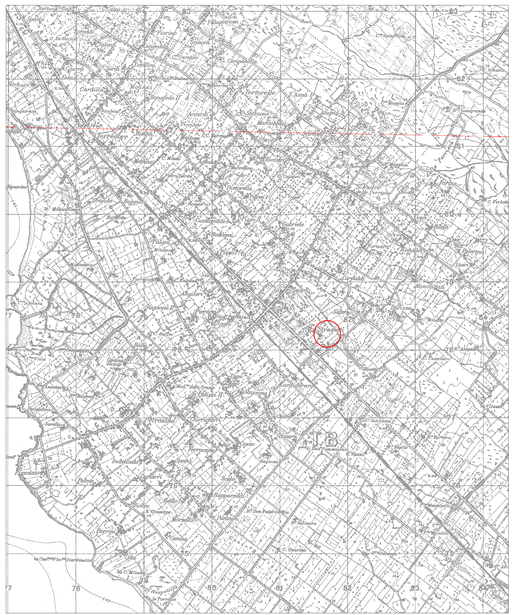

STRALCIO I.G.M.
FOGLIO N° 257 III NO - N° 257 III SO

SCALA 1:25.000

0 m 250 500 m 1000 m 1500 m 2000 m

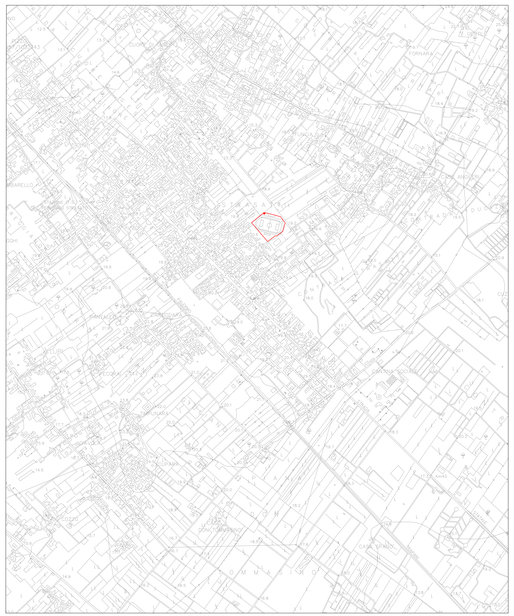

STRALCIO CTR FOGLIO N° 617070

SCALA 1:10.000

0 m 100 m 200 m 300 m 400 m 500 m 750 m 1000 m

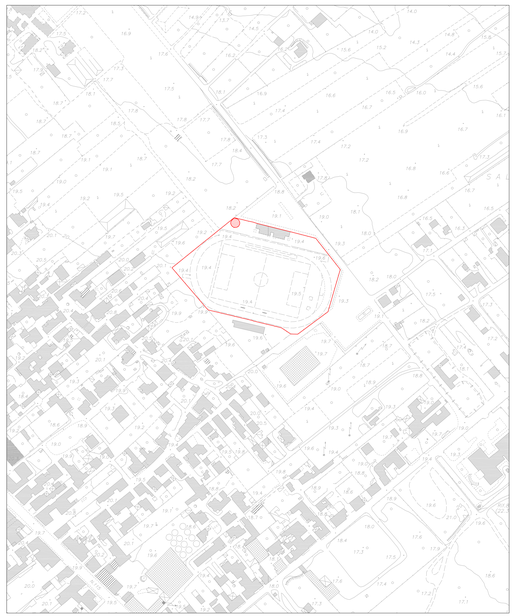

STRALCIO AEROFOTOGRAMMETRIA

SCALA 1:2.000

0 m 20 m 40 m 60 m 80 m 100 m 150 m

STRALCIO CATASTALE
FOGLIO DI MAPPA N°364 PARTICELLA N°158-649-650-651-652-653-654-655-656

SCALA 1:1.000

0 m 10 m 20 m 30 m 40 m 50 m 75 m 100 m

LEGENDA

AREA OGGETTO D'INTERVENTO

IMPIANTO MINIEOLICO

Città di Marsala
Medaglia d'oro al valore Civile

COMUNE DI MARSALA
(Provincia di Trapani)

PROGETTO PER LA REALIZZAZIONE DI UN IMPIANTO MINIEOLICO DA REALIZZARSI NEL CAMPO SPORTIVO SITO IN C/DA STRASATTI DEL COMUNE DI MARSALA

Livello Progettazione : PROGETTO ESECUTIVO

COMMITTENTE:	Settore LL.PP. - Comune di Marsala Responsabile Unico del Procedimento Dir. Settore LL.PP. ing. Luigi Palmeri
PROGETTISTA:	Resp.Area edilizia privata Ing. G. Giacalone

N° Tav. T1	ELABORATO : COROGRAFIA GENERALE	
	SCALA : VARIA	DATA : 02/12/2013

REV.	DATA	DESCRIZIONE	REDATTO	CONTROLLATO	APPROVATO

LA RIPRODUZIONE PARZIALE O TOTALE O LA COMUNICAZIONE A TERZI DEL PRESENTE DISEGNO SENZA QUALSIASI FORMA, DEVE ESSERE AUTORIZZATA DAL PROGETTISTA