STUDIO TECNICO
ARCH. F.sco FODERA'

Via Cicerone n°79 Tel.0923 719424 91025 Marsala

ARCHITETTURA E DESIGN

OGGETTO:

PROGETTO PER LA SISTEMAZIONE DI UN LOTTO DI TERRENO E REALIZZAZIONE DI UNA STRUTTURA PRECARIA ADIBITA AD ATTIVITÀ DI RINFRESCO, RISTORO CON SOMMINISTRAZIONE E VENDITA DI ALIMENTI E BEVANDE, PER LA DIRETTA FRUIZIONE DEL MARE, SITA NELLA C/DA SPAGNOLA MARSALA.

DITTA:

KRIVAMAR DI OTTOVEGGIO MARIO - CON SEDE NELLA VIA VITA N. 10 - 91025 MARSALA (TP).

ELABORATO :

PIANTE PROSPETTI E SEZIONI - SCALA 1:50

scala :

IL COMUNE

LA DITTA

Mario

IL PROGETTISTA

Arch. Francesco FODERA' n. 452

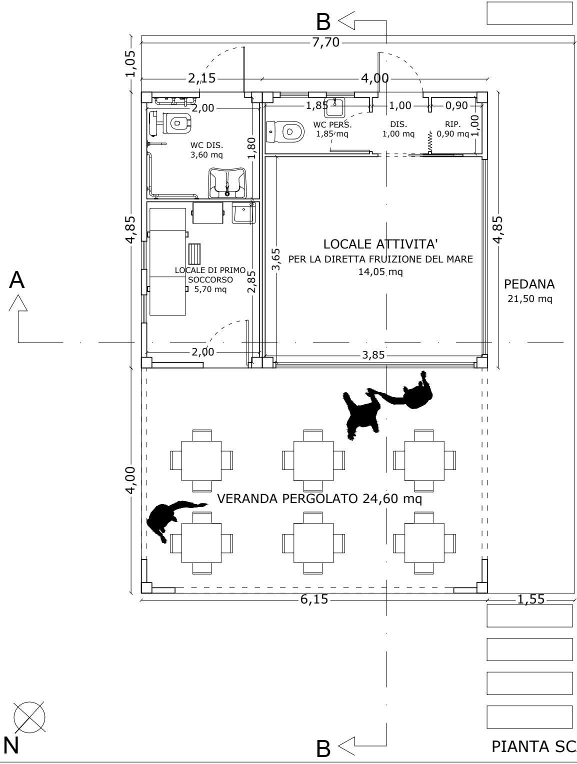
B
7,70
1,05
2,15
4,00
2,00
1,85
1,00
0,90
1,00
WC DIS.
3,60 mq
1,80
WC PERS.
1,85 mq
DIS.
1,00 mq
RIP.
0,90 mq
4,85
4,85
LOCALE ATTIVITA'
PER LA DIRETTA FRUIZIONE DEL MARE
14,05 mq
3,65
A
LOCALE DI PRIMO SOCCORSO
5,70 mq
2,85
PEDANA
21,50 mq
2,00
3,85
4,00
VERANDA PERGOLATO 24,60 mq
6,15
1,55
N
B

PIANTA SC

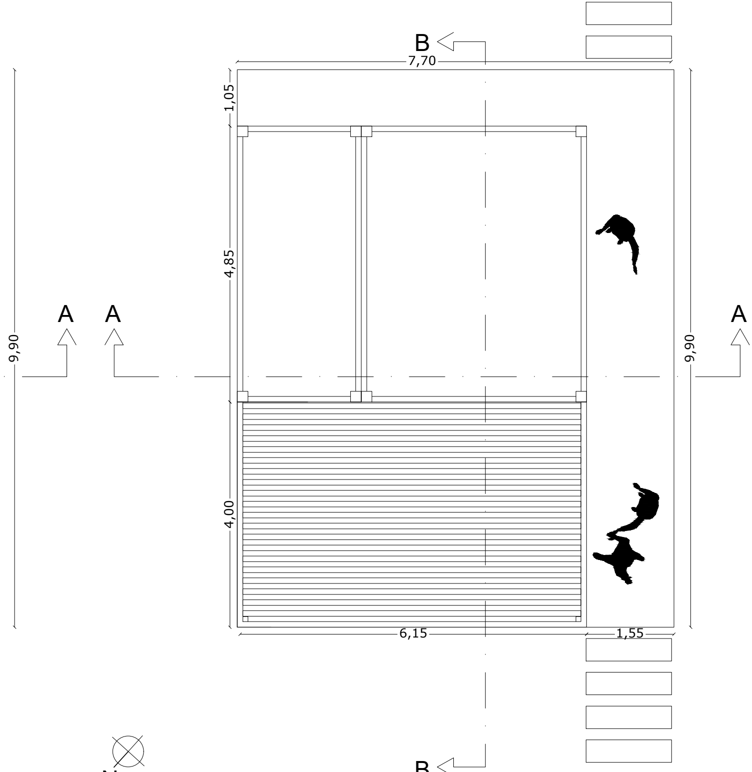
B
7,70
1,05
4,85
4,00
9,90
A
A
A
9,90
6,15
1,55
B
N

ALA 1:50

PIANTA COPERTURE SCALA 1:50

PA

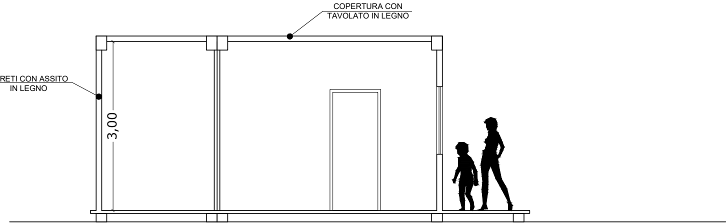
COPERTURA CON
TAVOLATO IN LEGNO
RETI CON ASSITO
IN LEGNO
3,00

Sezione A-A Scala 1:50

Sezio

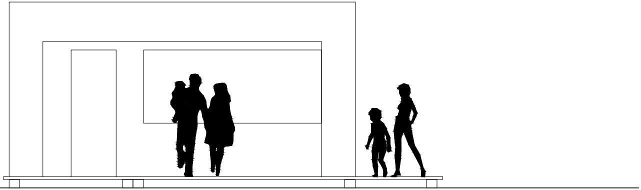

Prospetto Nord-Ovest - Scala 1:50

Prosp

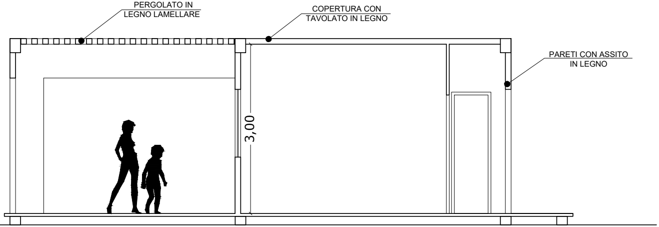
PERGOLATO IN
LEGNO LAMELLARE
COPERTURA CON
TAVOLATO IN LEGNO
PARETI CON ASSITO
IN LEGNO
3,00

ne B-B Scala 1:50

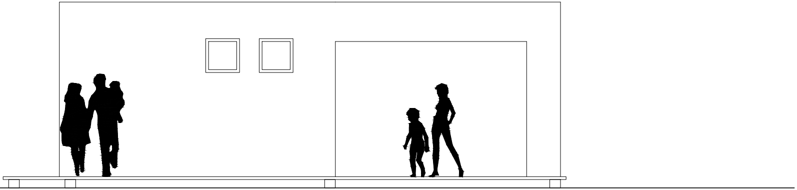

etto Sud-Ovest - Scala 1:50

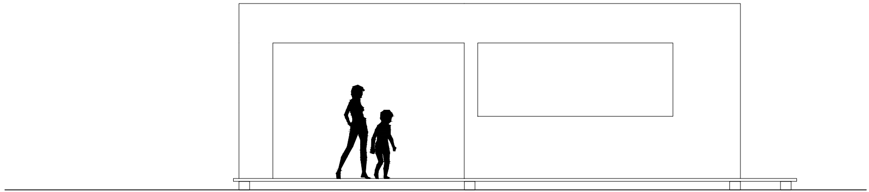

Prospetto Nord-Est - Scala 1:50

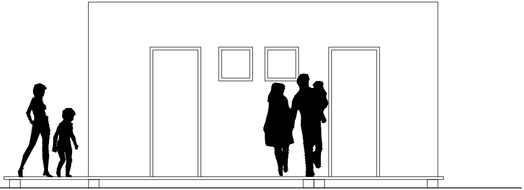

Prospetto Sud-Est - Scala 1:50