

S

STUDIO TECNICO

ARCH. F.sco FODERA'

Via Cicerone n°79 Tel.0923 719424 91025 Marsala

COMUNE DI MARSALA

ARCHITETTURA E DESIGN

OGGETTO:

PROGETTO PER LA SISTEMAZIONE DI UN LOTTO DI TERRENO E REALIZZAZIONE DI UNA STRUTTURA PRECARIA ADIBITA AD ATTIVITA' DI RINFRESCO, RISTORO CON SOMMINISTRAZIONE E VENDITA DI ALIMENTI E BEVANDE, PER LA DIRETTA FRUIZIONE DEL MARE, SITA NELLA C/DA SPAGNOLA MARSALA.

DITTA:

KRIVAMAR DI OTTOVEGGIO MARIO - CON SEDE NELLA VIA VITA N. 10 - 91025 MARSALA (TP).

ELABORATO:

COROGRAFIE

scala :

IL COMUNE

LA DITTA

Mario Ottoveggio

IL PROGETTISTA

Arch. Francesco FODERA' n. 452



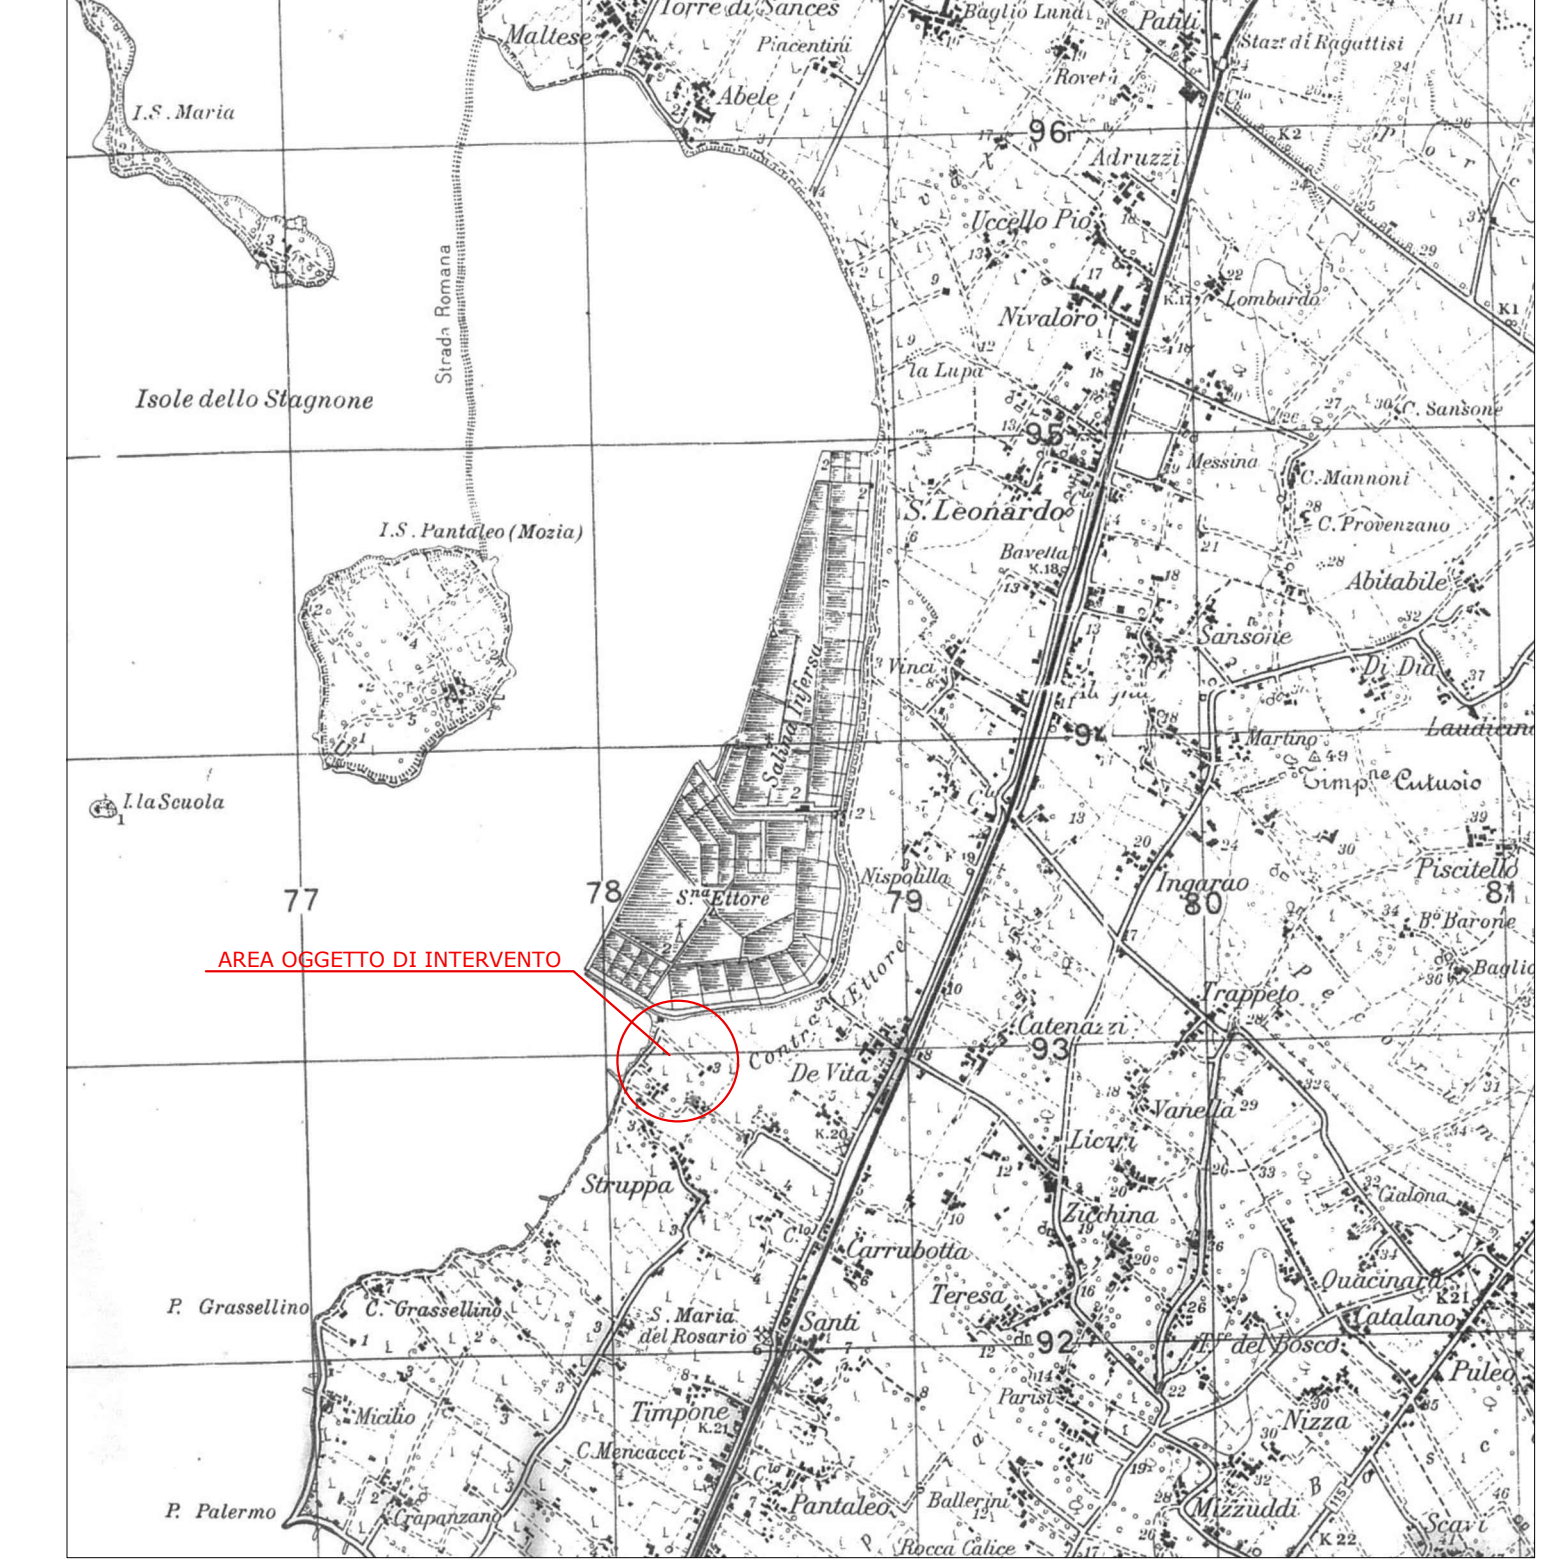



TAVOLA IGM N. 257 - BIRGI NOVO
SCALA 1/25.000

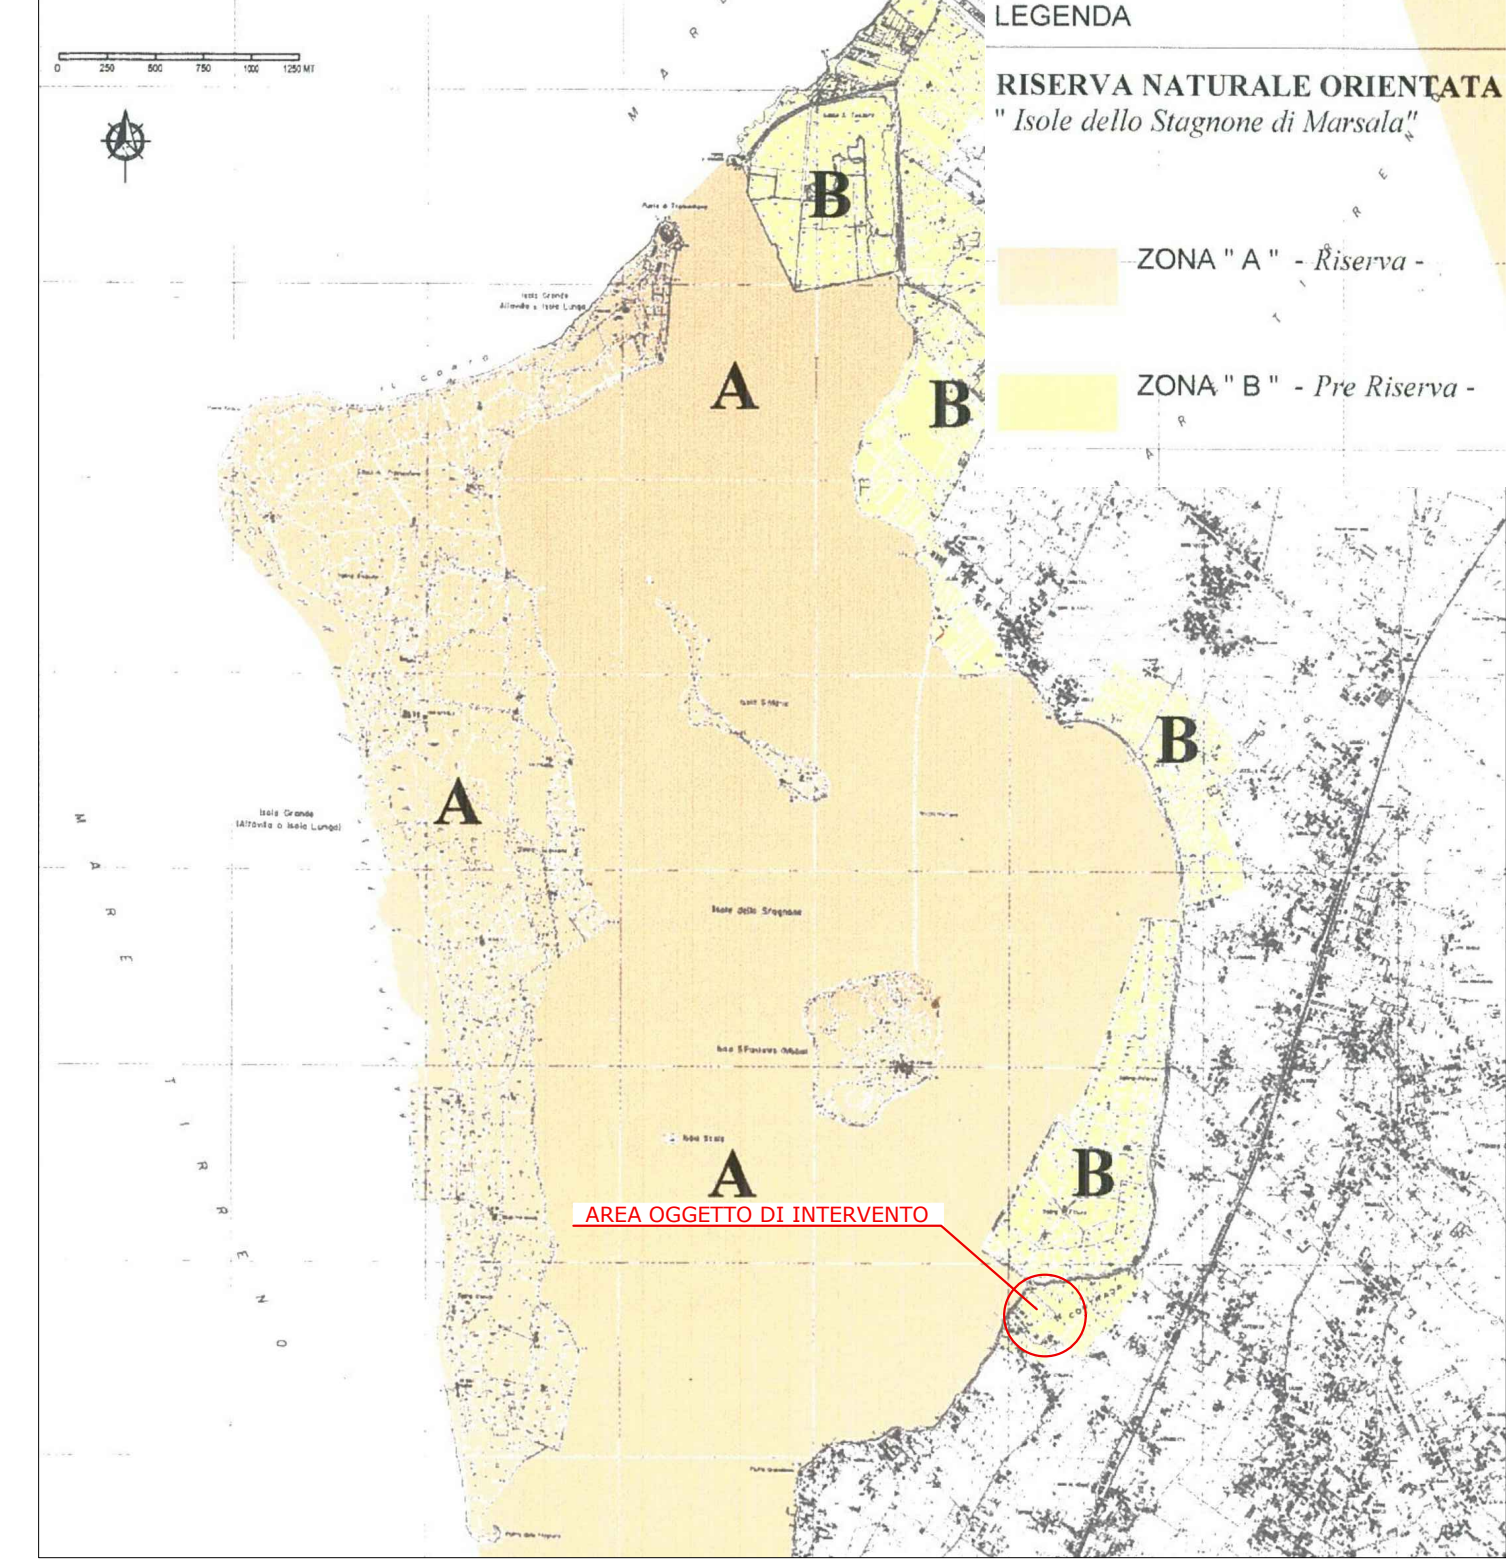

PERIMETRAZIONE RISERVA E PRERISERVA

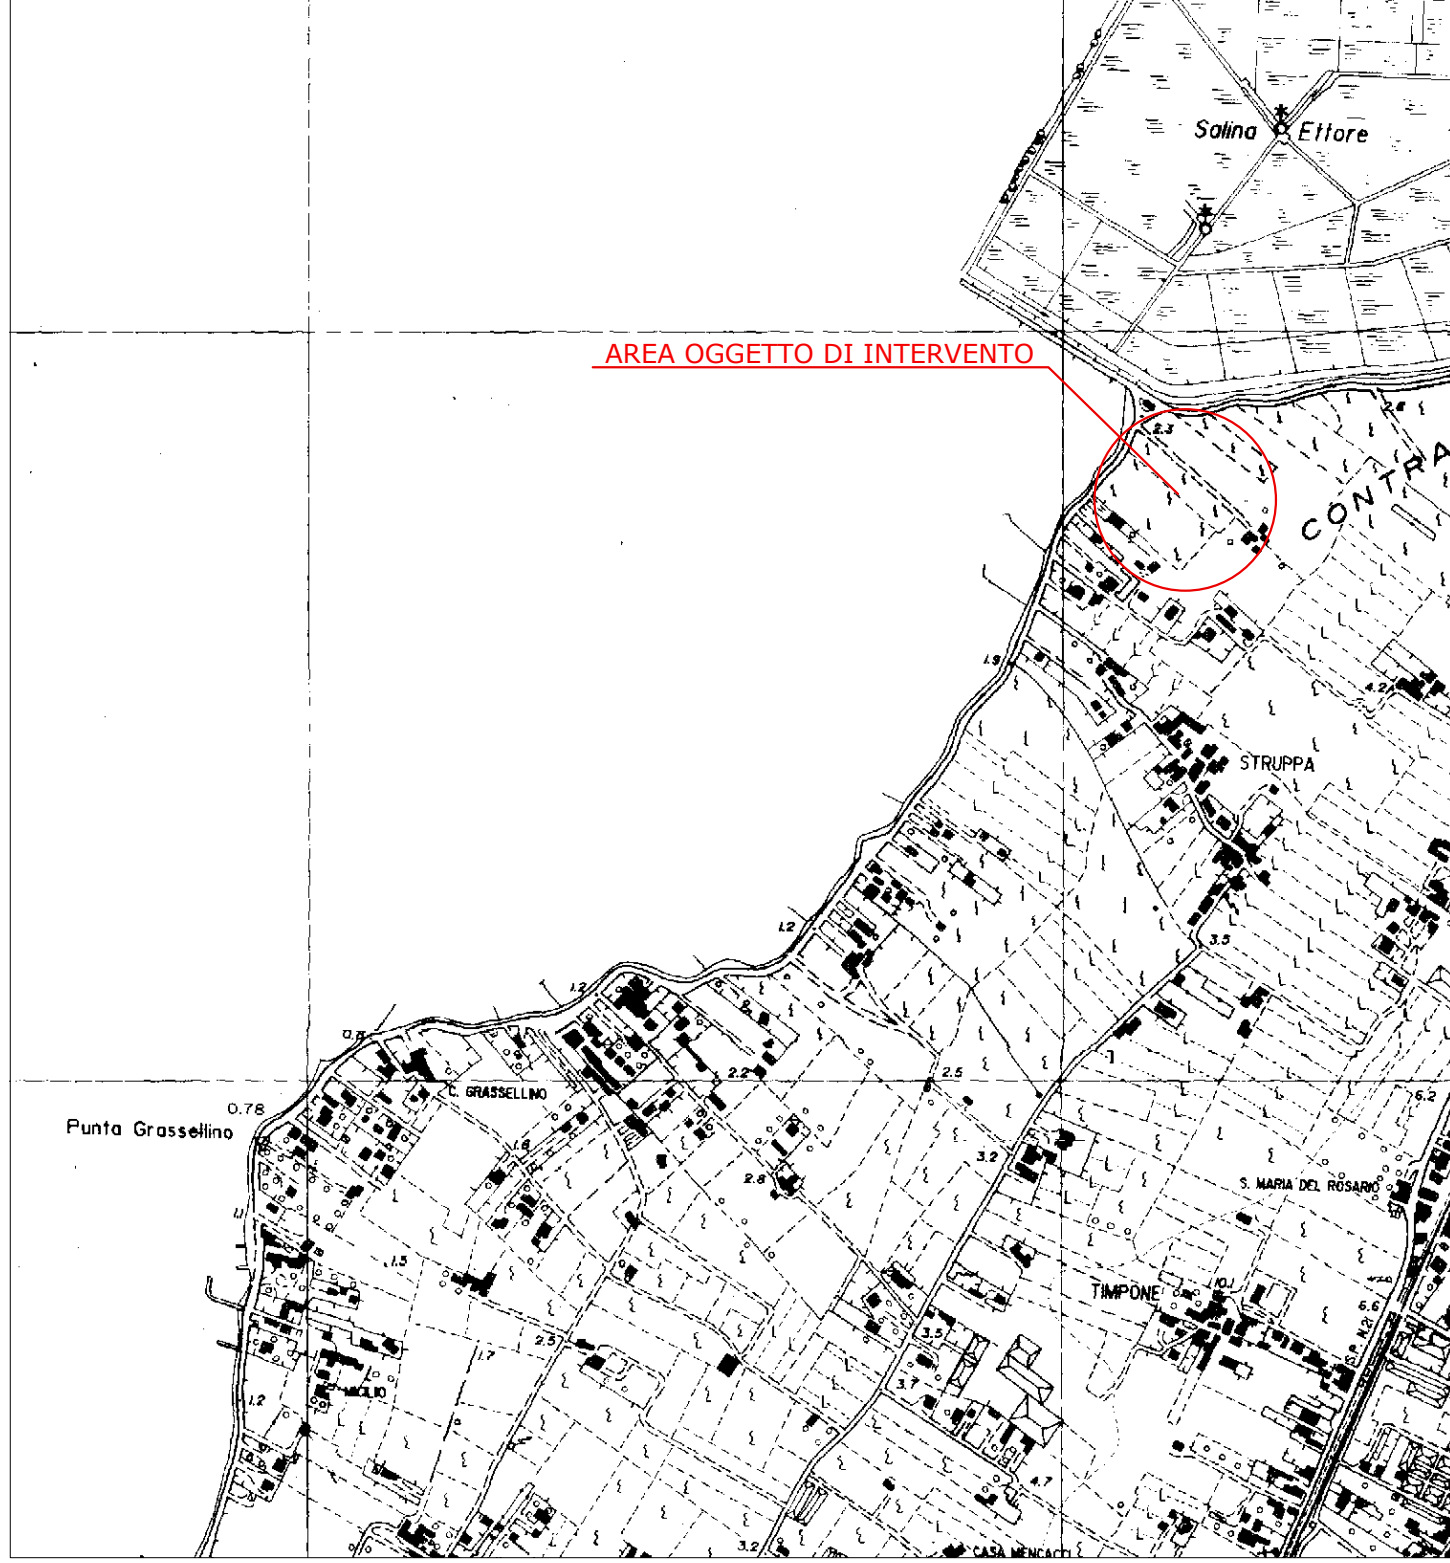

AEROFOTOGRAMMETRIA
SCALA 1/10.000

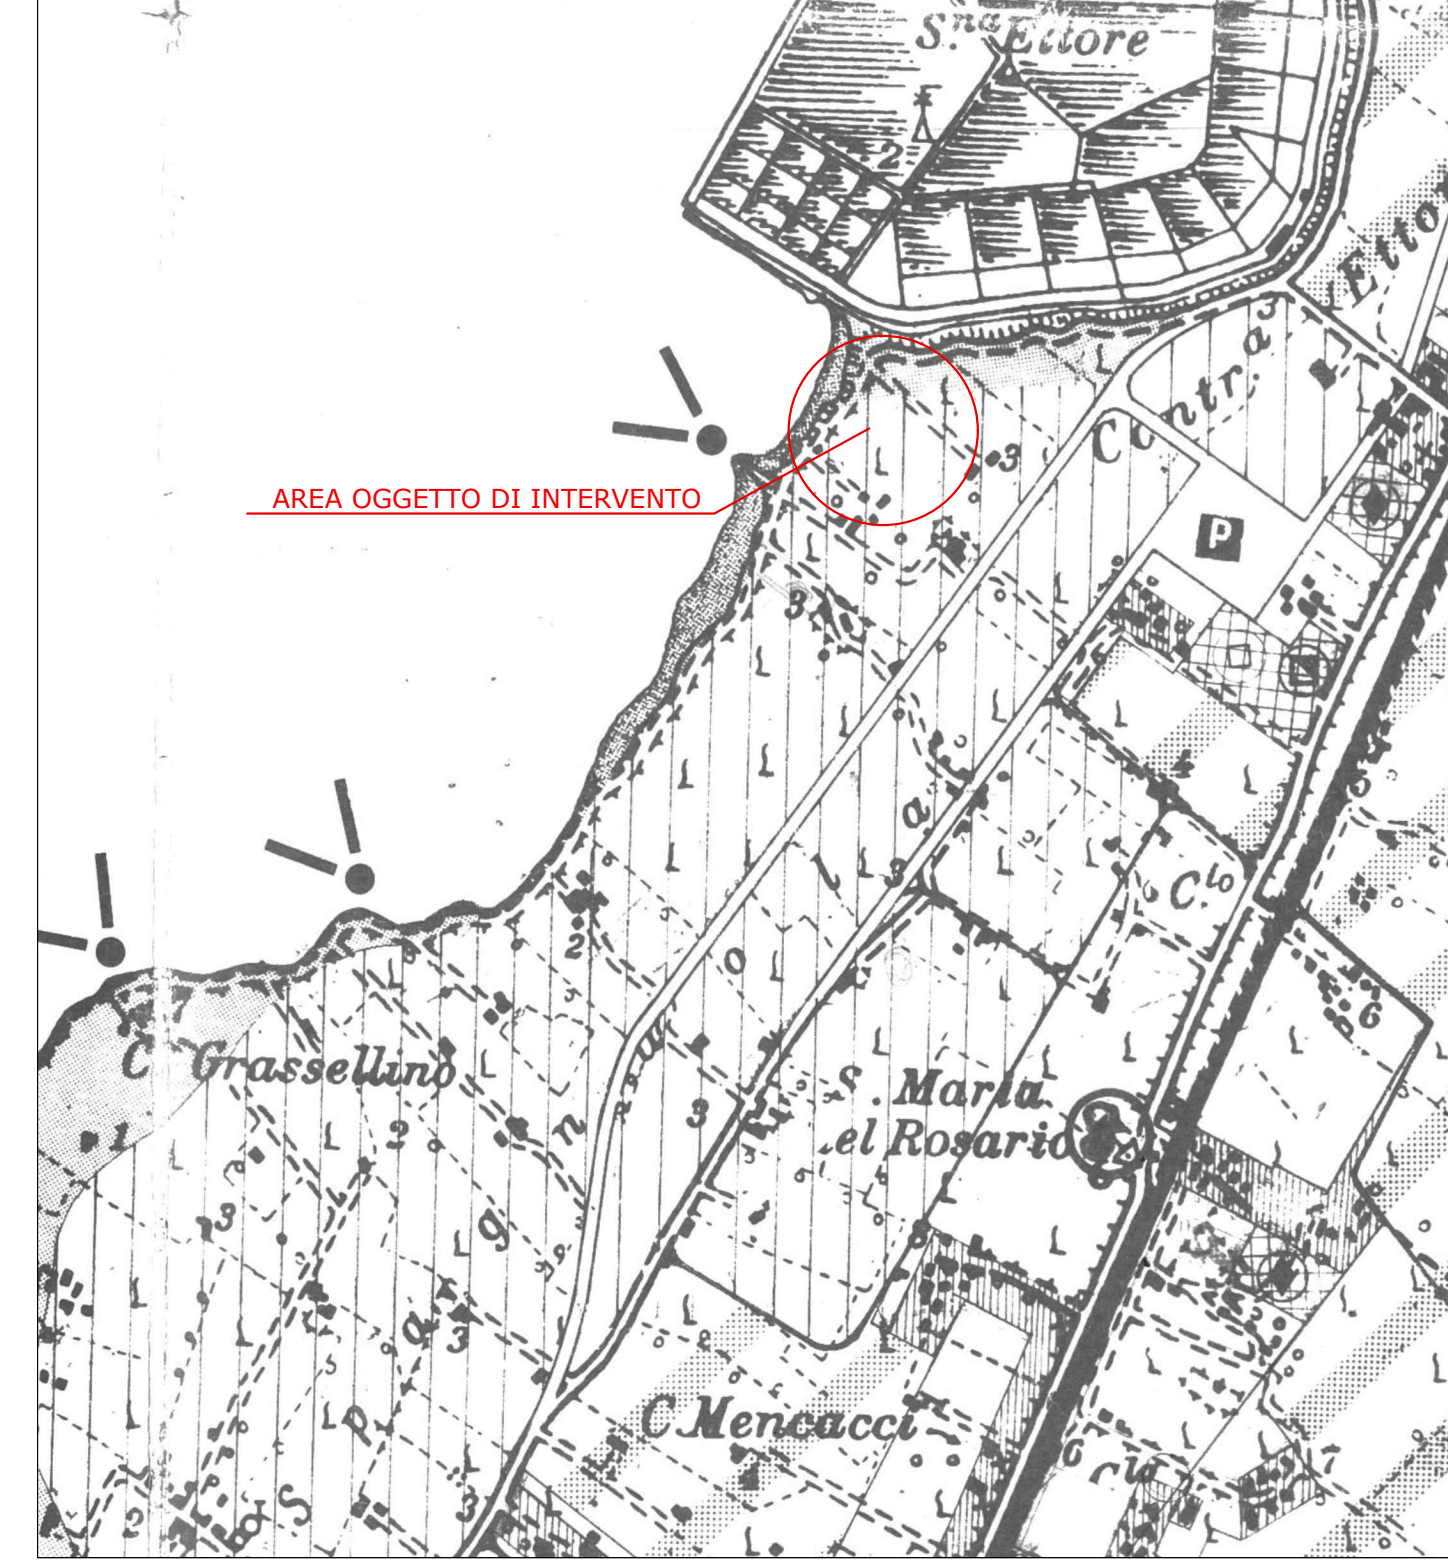

PIANO COMPENSORIALE
SCALA 1/10.000



PLANIMETRIA CATASTALE
Foglio 47 Part. 187 - 188 s.v. Z. - scala 1:2000