



2022-11-04


ILM_P_PT_BAGLIO DEL MULINO_STATO DI FATTO_RECOVER

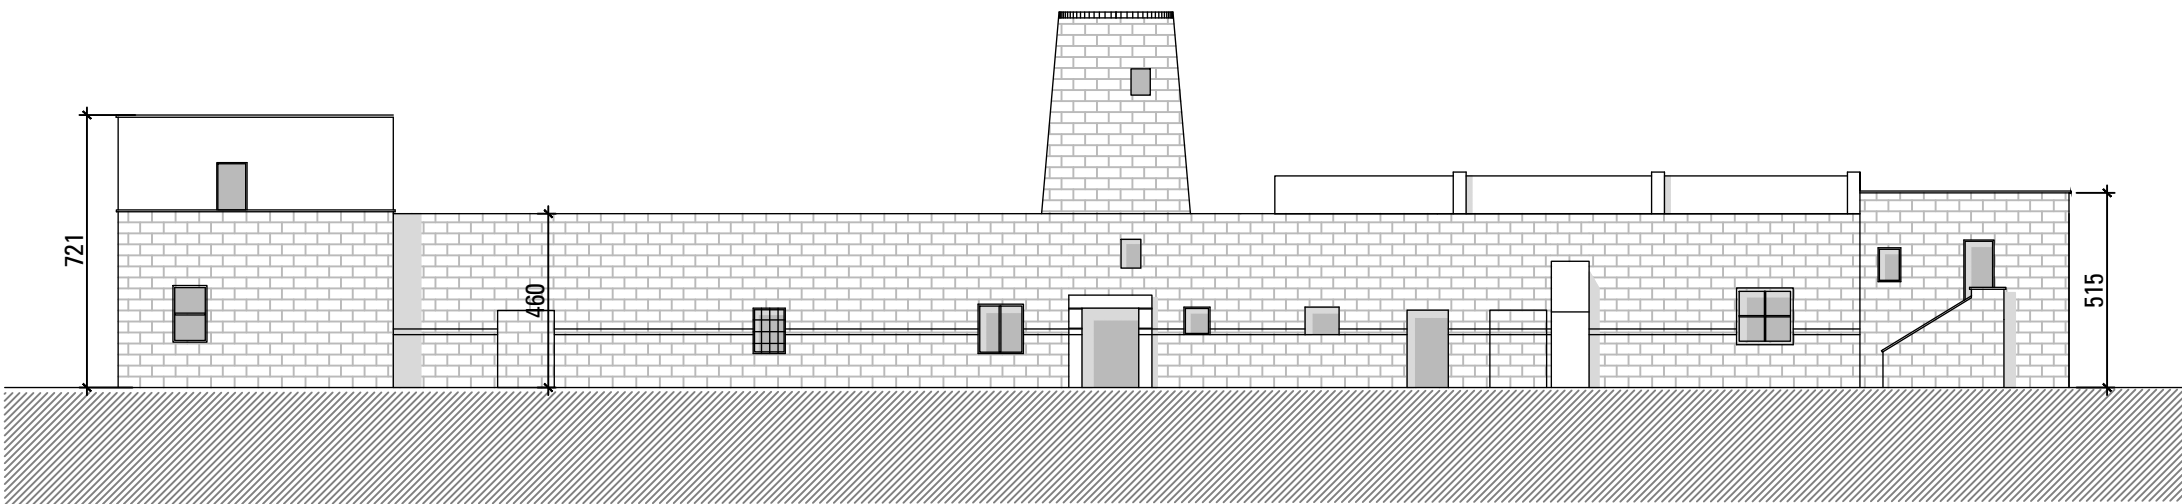

PROSPETTO OVEST, scala 1.200

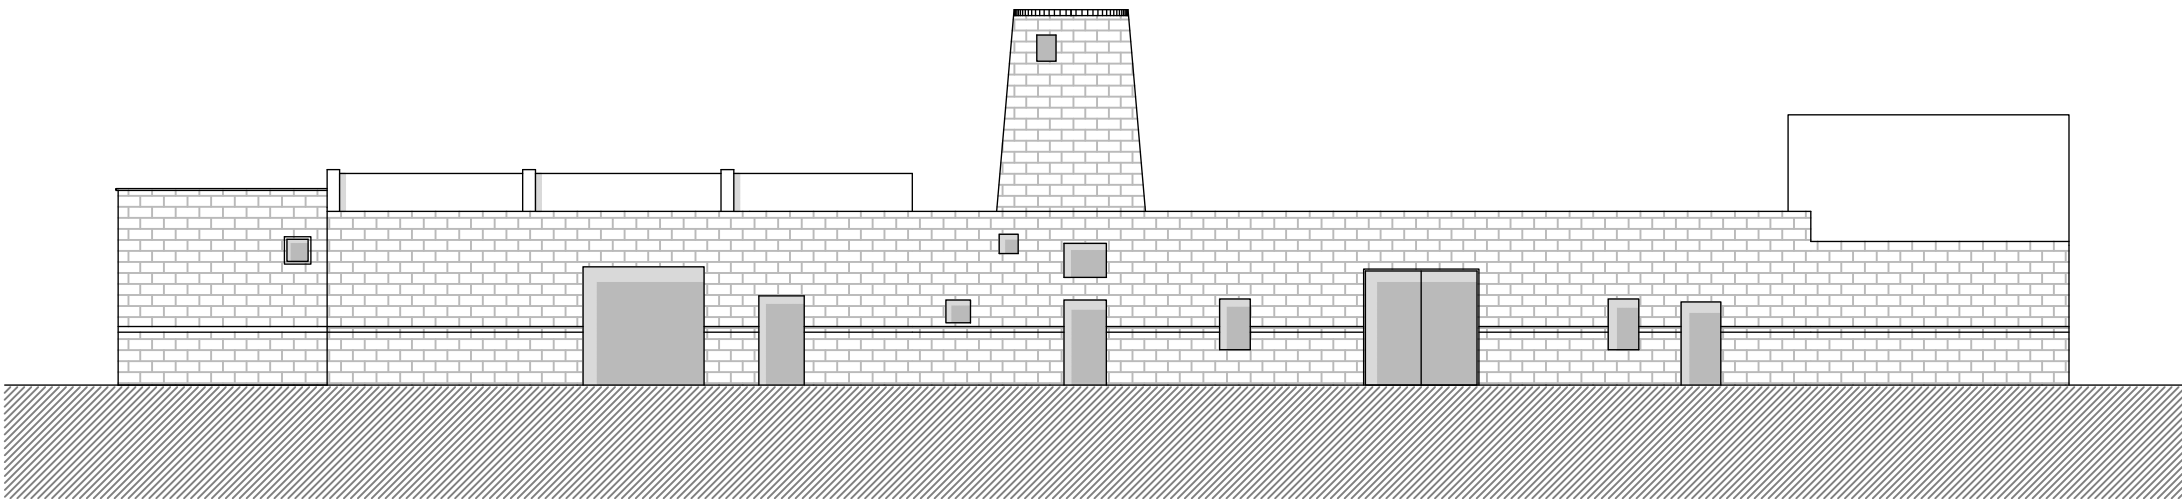


PROSPETTO EST, scala 1.200

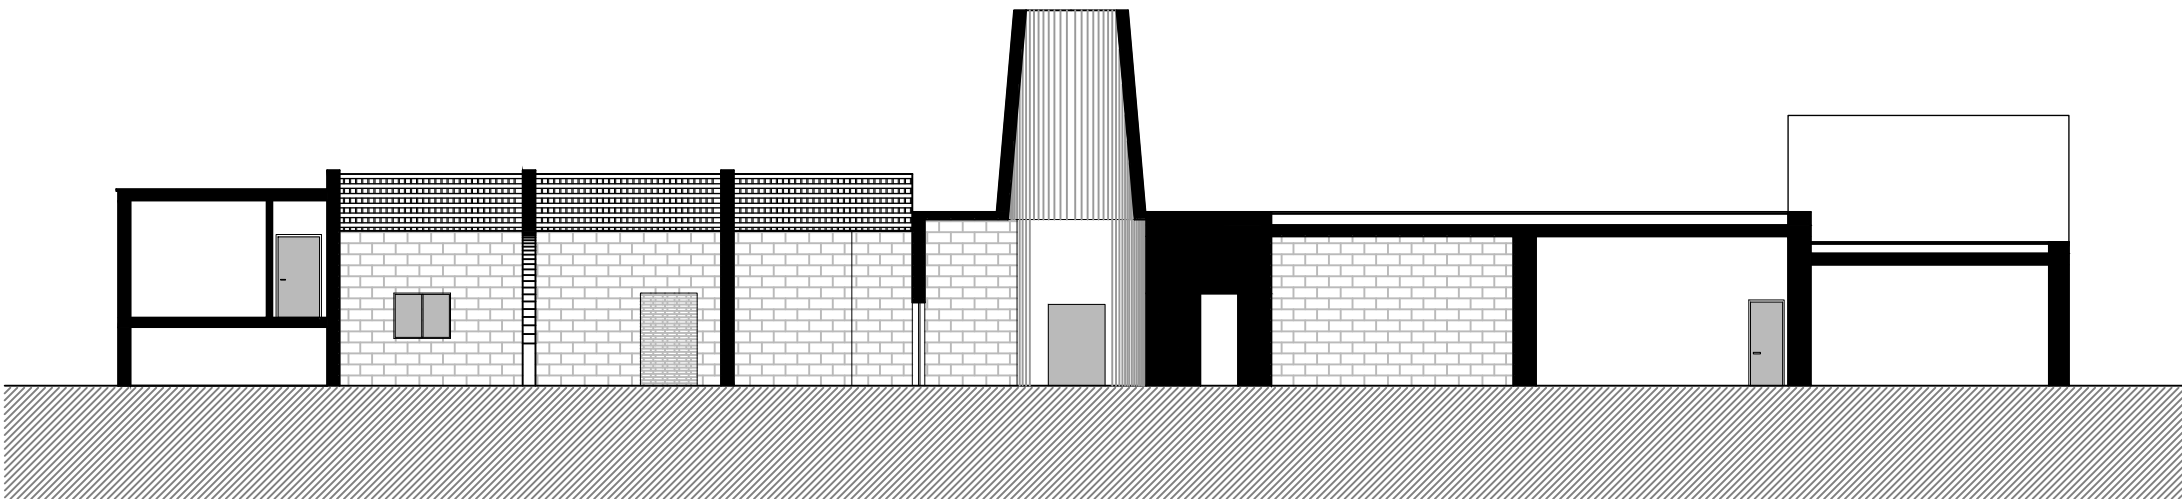


SEZIONE AA, scala 1:200

Mario Cucinella Architects Srl

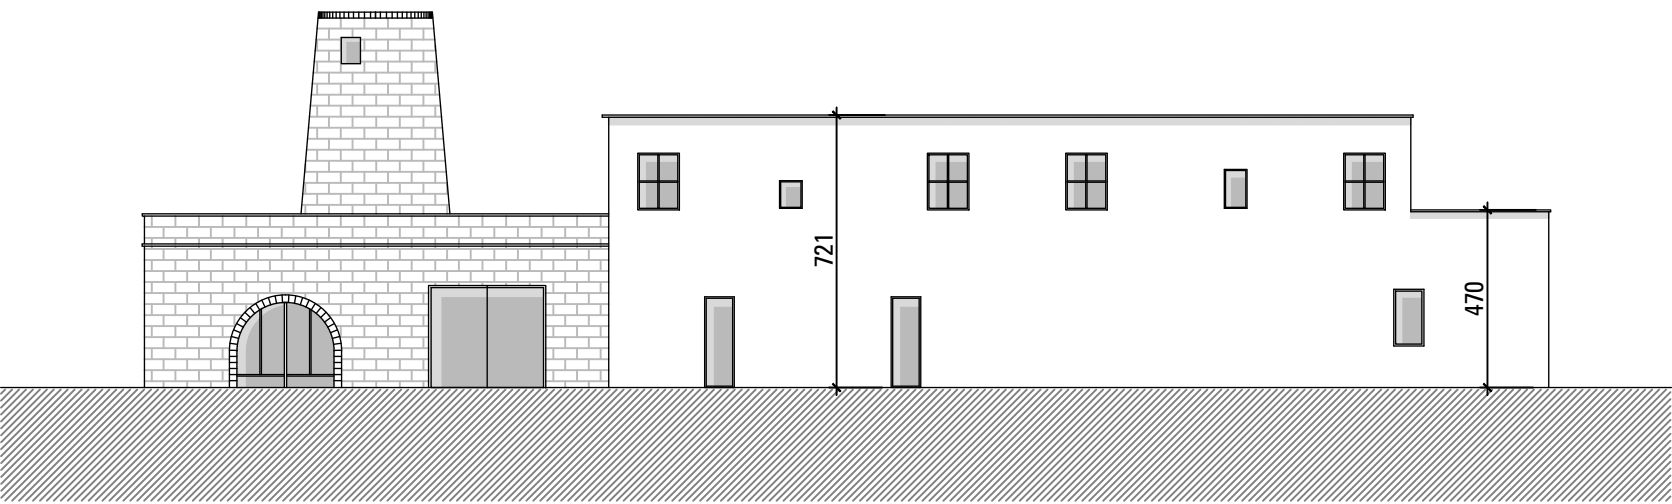

PROSPETTO NORD, scala 1.200

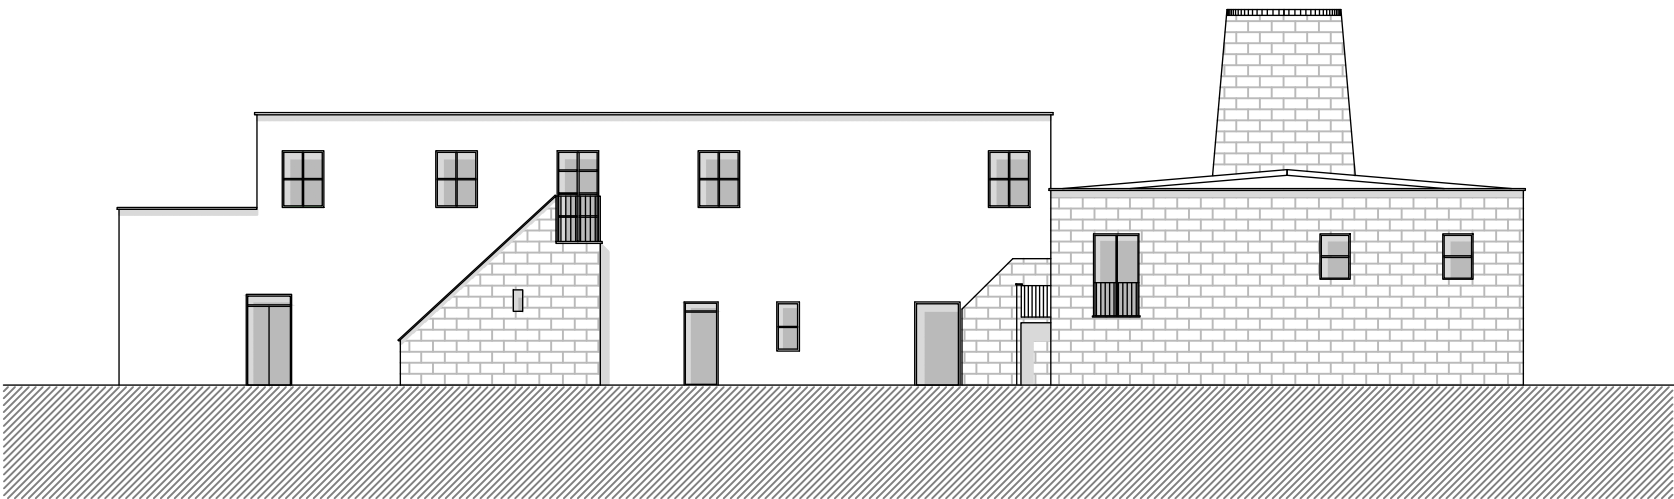

PROSPETTO SUD, scala 1.200

Baglio del Mulino
Prospetti, Sezione AA

31/08/2022 ILM_P_PT_BAGLIO DEL MULINO_stato di fatto_recover

1:200 ILM_P_A_1206_V A

01 FV MO MC 1206_V