

A | r | C | A

Andrea Cimiotta
Architetto

ANDREA SALVATORE TIZIANO CIMIOTTA ARCHITETTO
C/DA CUTUSIO, 307/B - 91025 MARSALA (TP) - Cell. 3332498537



STUDIO TECNICO
P. A. Angileri Pasquale

Via Lazzara, 3 91025 Marsala (TP) Tel: 0923/713189

Oggetto

Progetto per la sistemazione di un lotto di terreno e realizzazione di una struttura precaria adibita ad attività di Rinfresco, Ristoro con Somministrazione e Vendita di Alimenti e Bevande, per la diretta fruizione del mare
c/da Ettore Infera - 91025 Marsala (TP), Ricadente in Catasto F. M. 19 p.la 163-162

Ditta

Angileri Liliana

Nato a Erice il 20/01/1985, residente nella Via Liguria, 16 - Reggio Emilia (RE) - Codice Fiscale: NGL LLN 85A60 D423H

Elaborati

PIANTE PROSPETTI E SEZIONI - SCALA 1/50

Il Tecnico

Arch. Andrea S.T. Cimiotta




Il Tecnico

Per. Agrario Angileri Pasquale





La ditta

Angileri Liliana

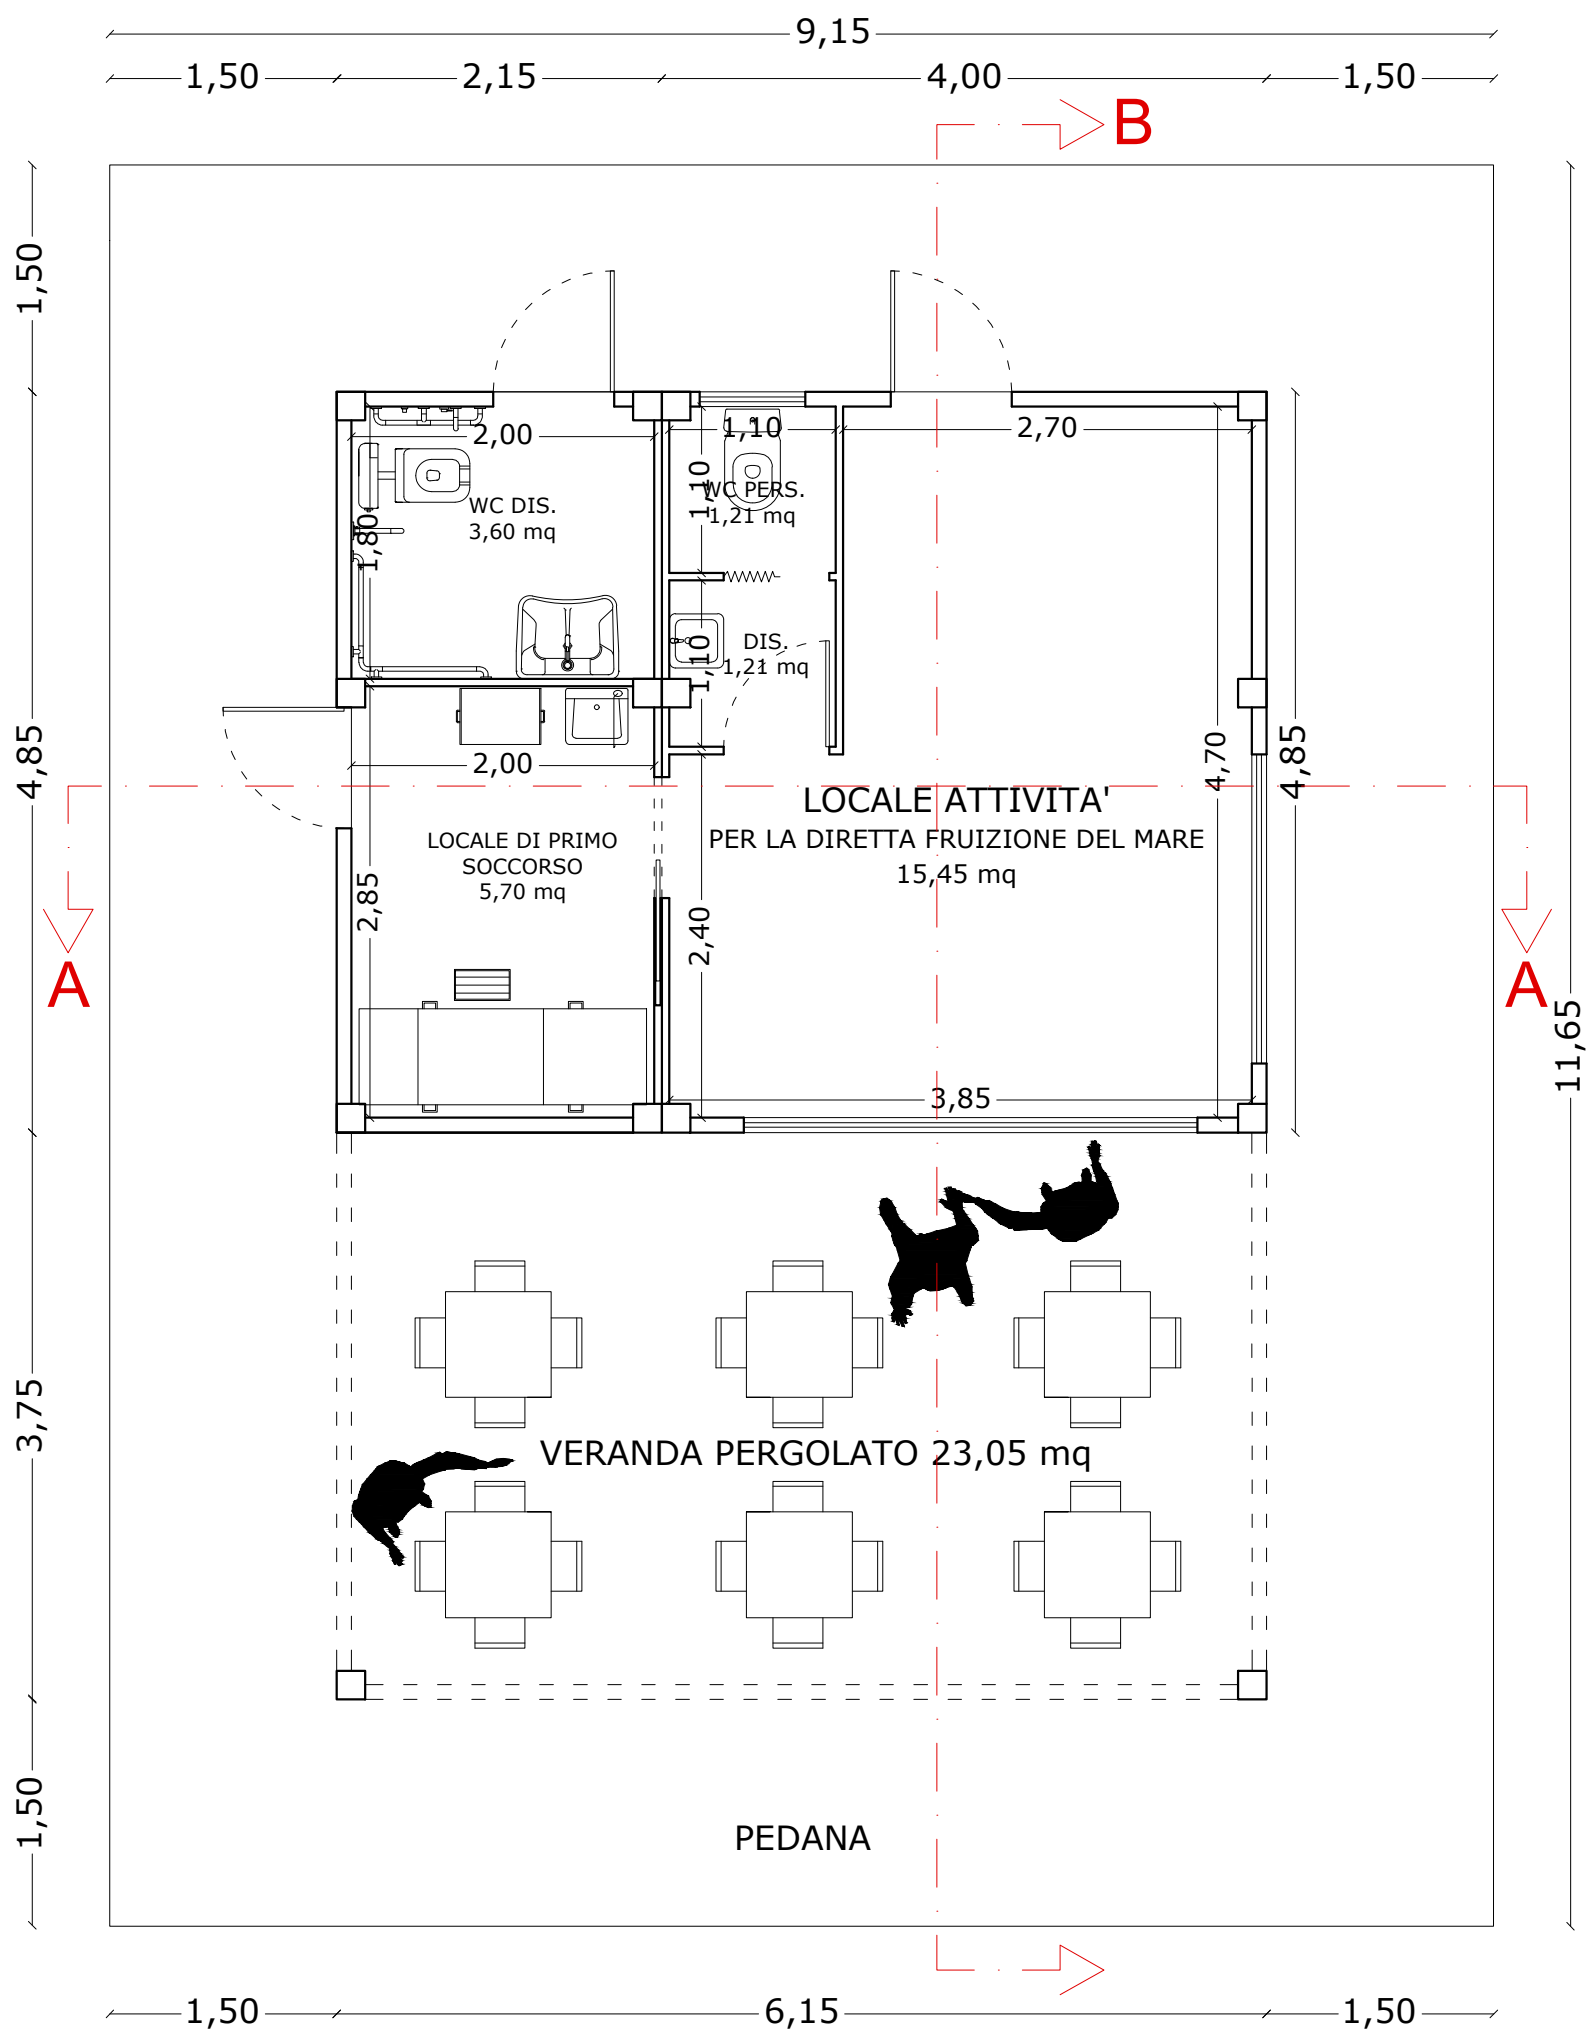



PIANTA SCALA 1:50

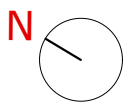

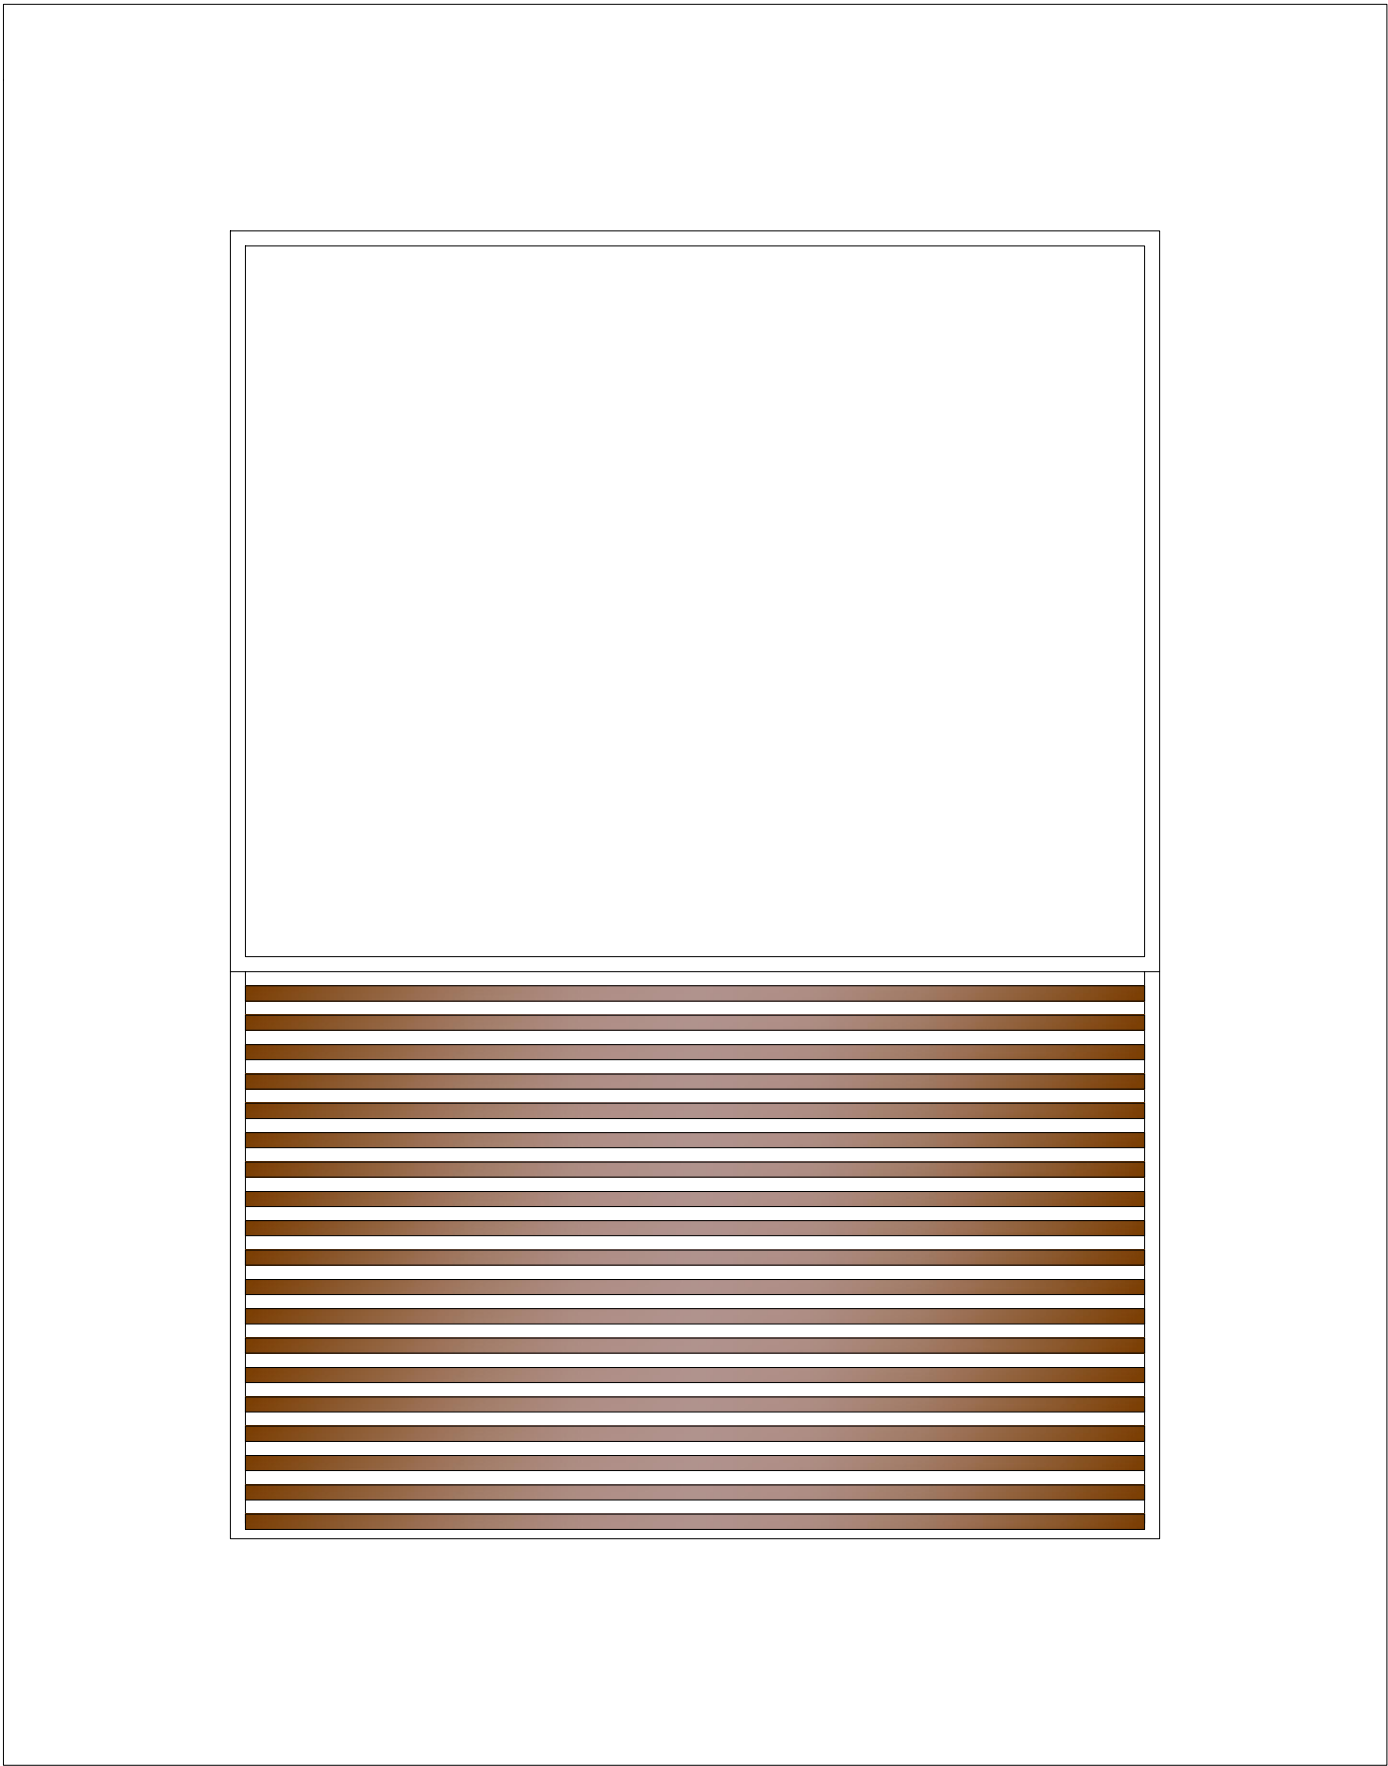


PIANTA COPERTURA SCALA 1:50

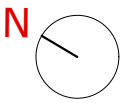


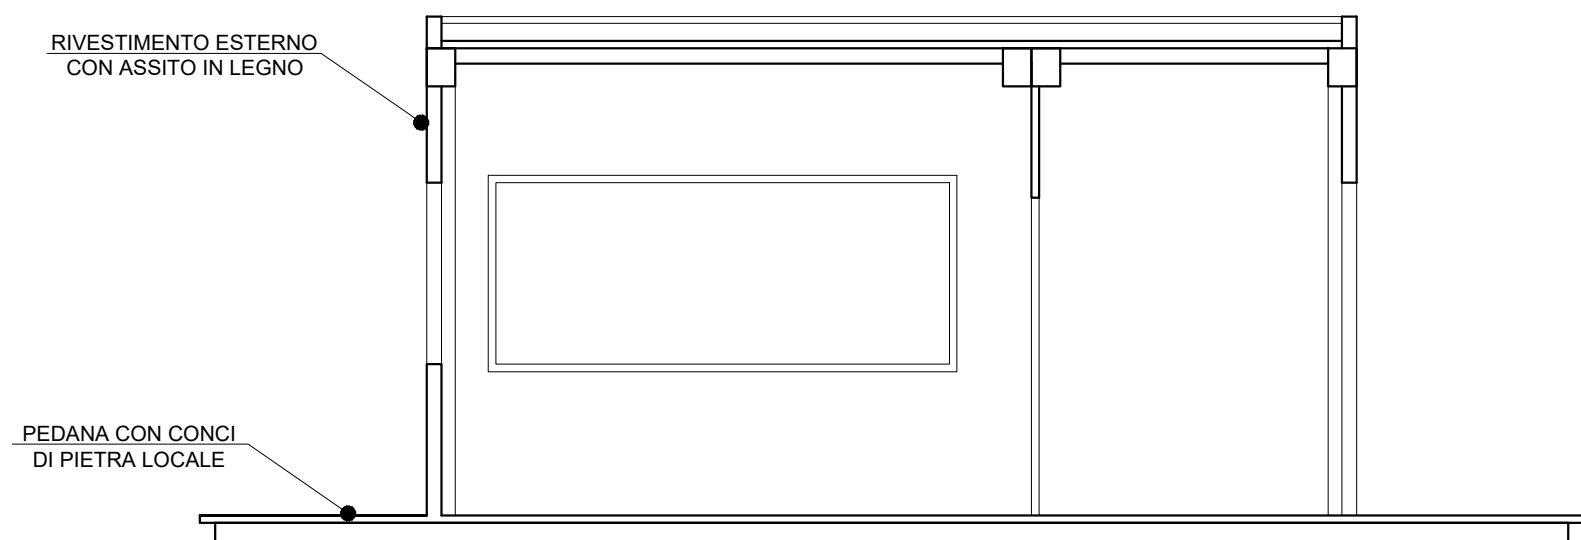


Sezione A-A Scala 1:50

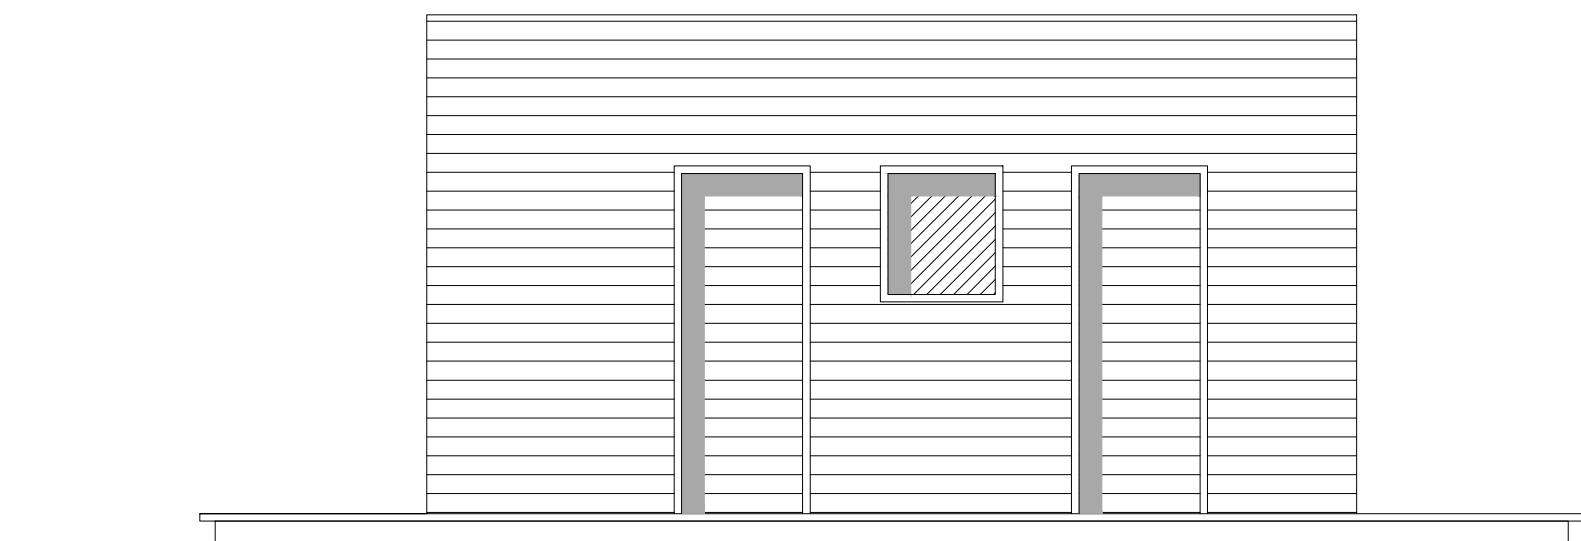


Prospetto Nord-Est Scala 1:50

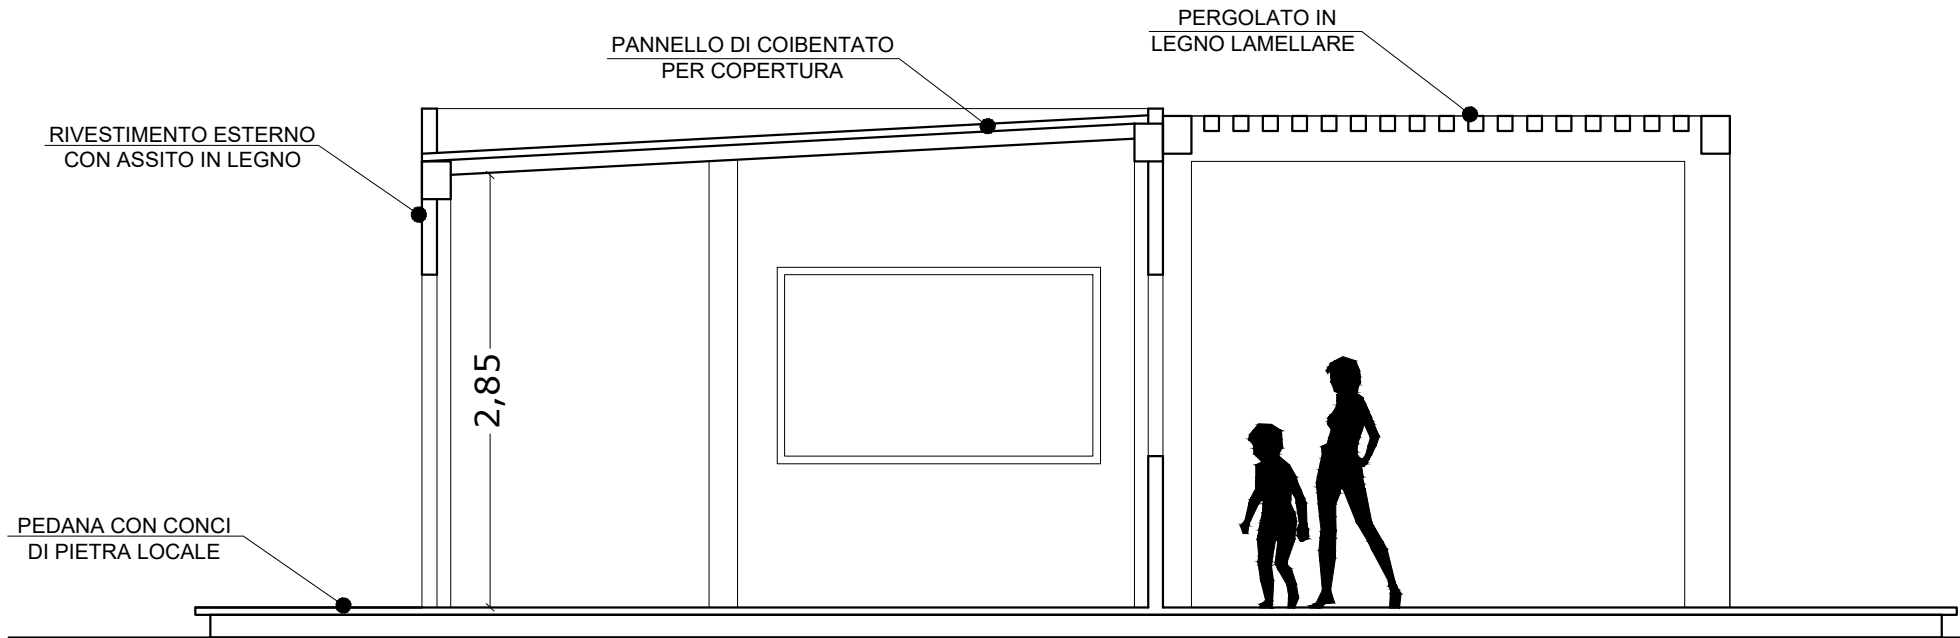


Sezione B-B Scala 1:50

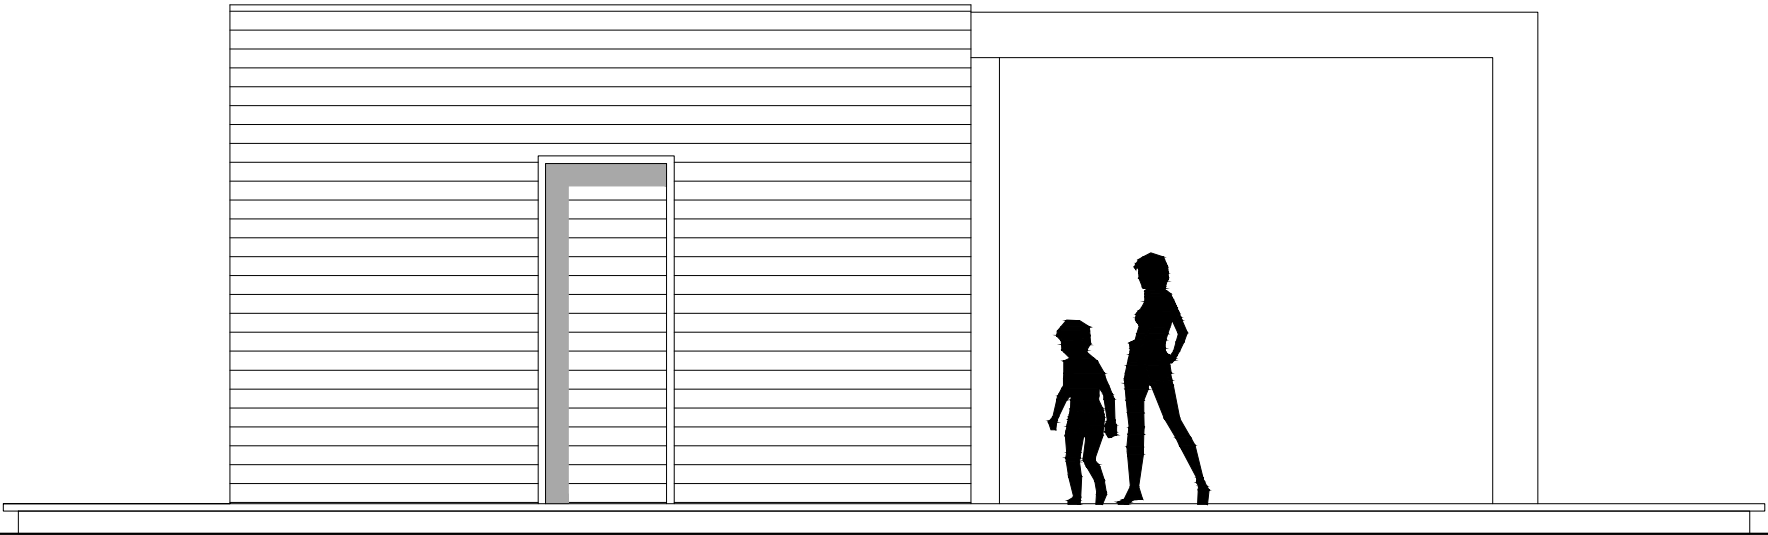

Prospetto Nord-Ovest Scala 1:50

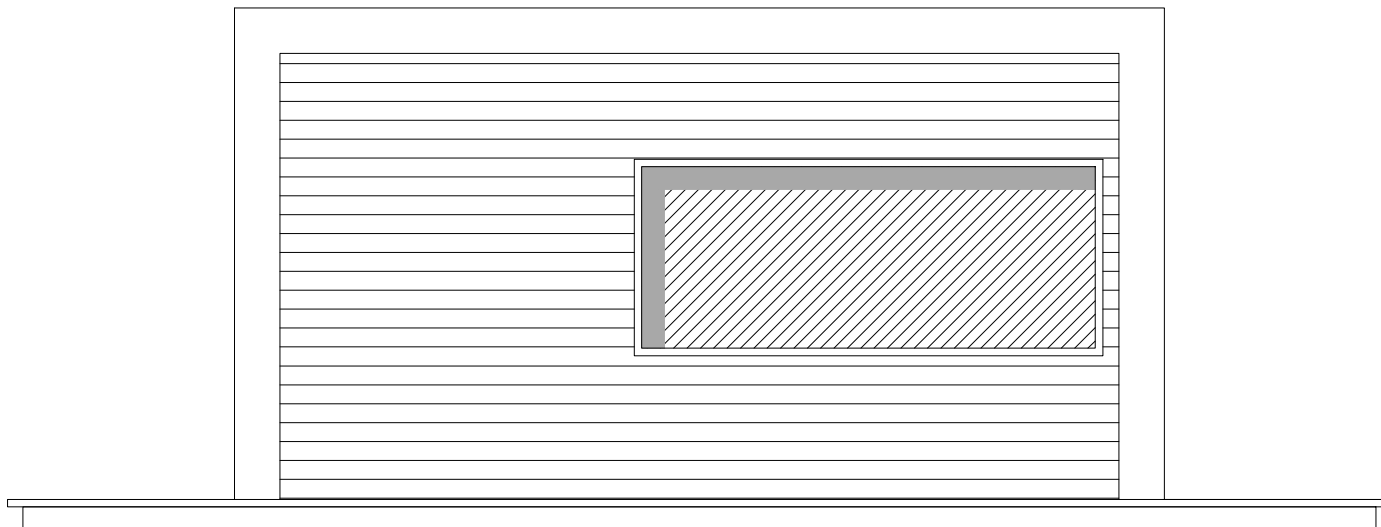

Prospecto Sud-Ovest Scala 1:50

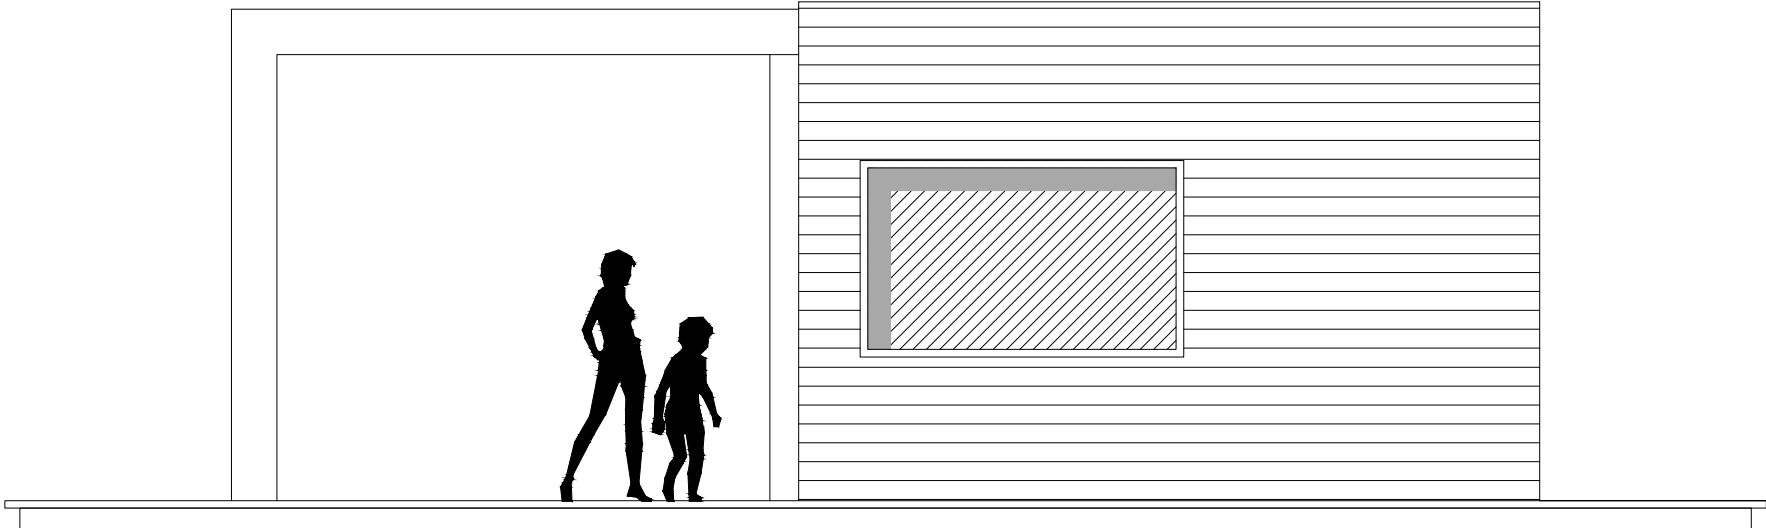

Prospecto Sud-Est Scala 1:50