

A | r | C | A

Andrea Cimiotta
Architetto

ANDREA SALVATORE TIZIANO CIMIOTTA ARCHITETTO
C/DA CUTUSIO, 307/B - 91025 MARSALA (TP) - Cell. 3332498537



STUDIO TECNICO
P. A. Angileri Pasquale

Via Lazzara, 3 91025 Marsala (TP) Tel: 0923/713189

Oggetto

Progetto per la sistemazione di un lotto di terreno e realizzazione di una struttura precaria adibita ad attività di Rinfresco, Ristoro con Somministrazione e Vendita di Alimenti e Bevande, per la diretta fruizione del mare
c/da Ettore Infersa - 91025 Marsala (TP), Ricadente in Catasto F. M. 19 p.lla 163-162

Ditta

Angileri Liliana

Nato a Erice il 20/01/1985, residente nella Via Liguria, 16 - Reggio Emilia (RE) - Codice Fiscale: NGL LLN 85A60 D423H

Elaborati

PLANIMETRIE E COROGRAFIE

Il Tecnico

Arch. Andrea S.T. Cimiotta



Il Tecnico

Per. Agrario Angileri Pasquale



La ditta

Angileri Liliana




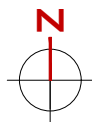


TAVOLA IGM N. 257 - BIRGI NOVO

SCALA 1/25.000

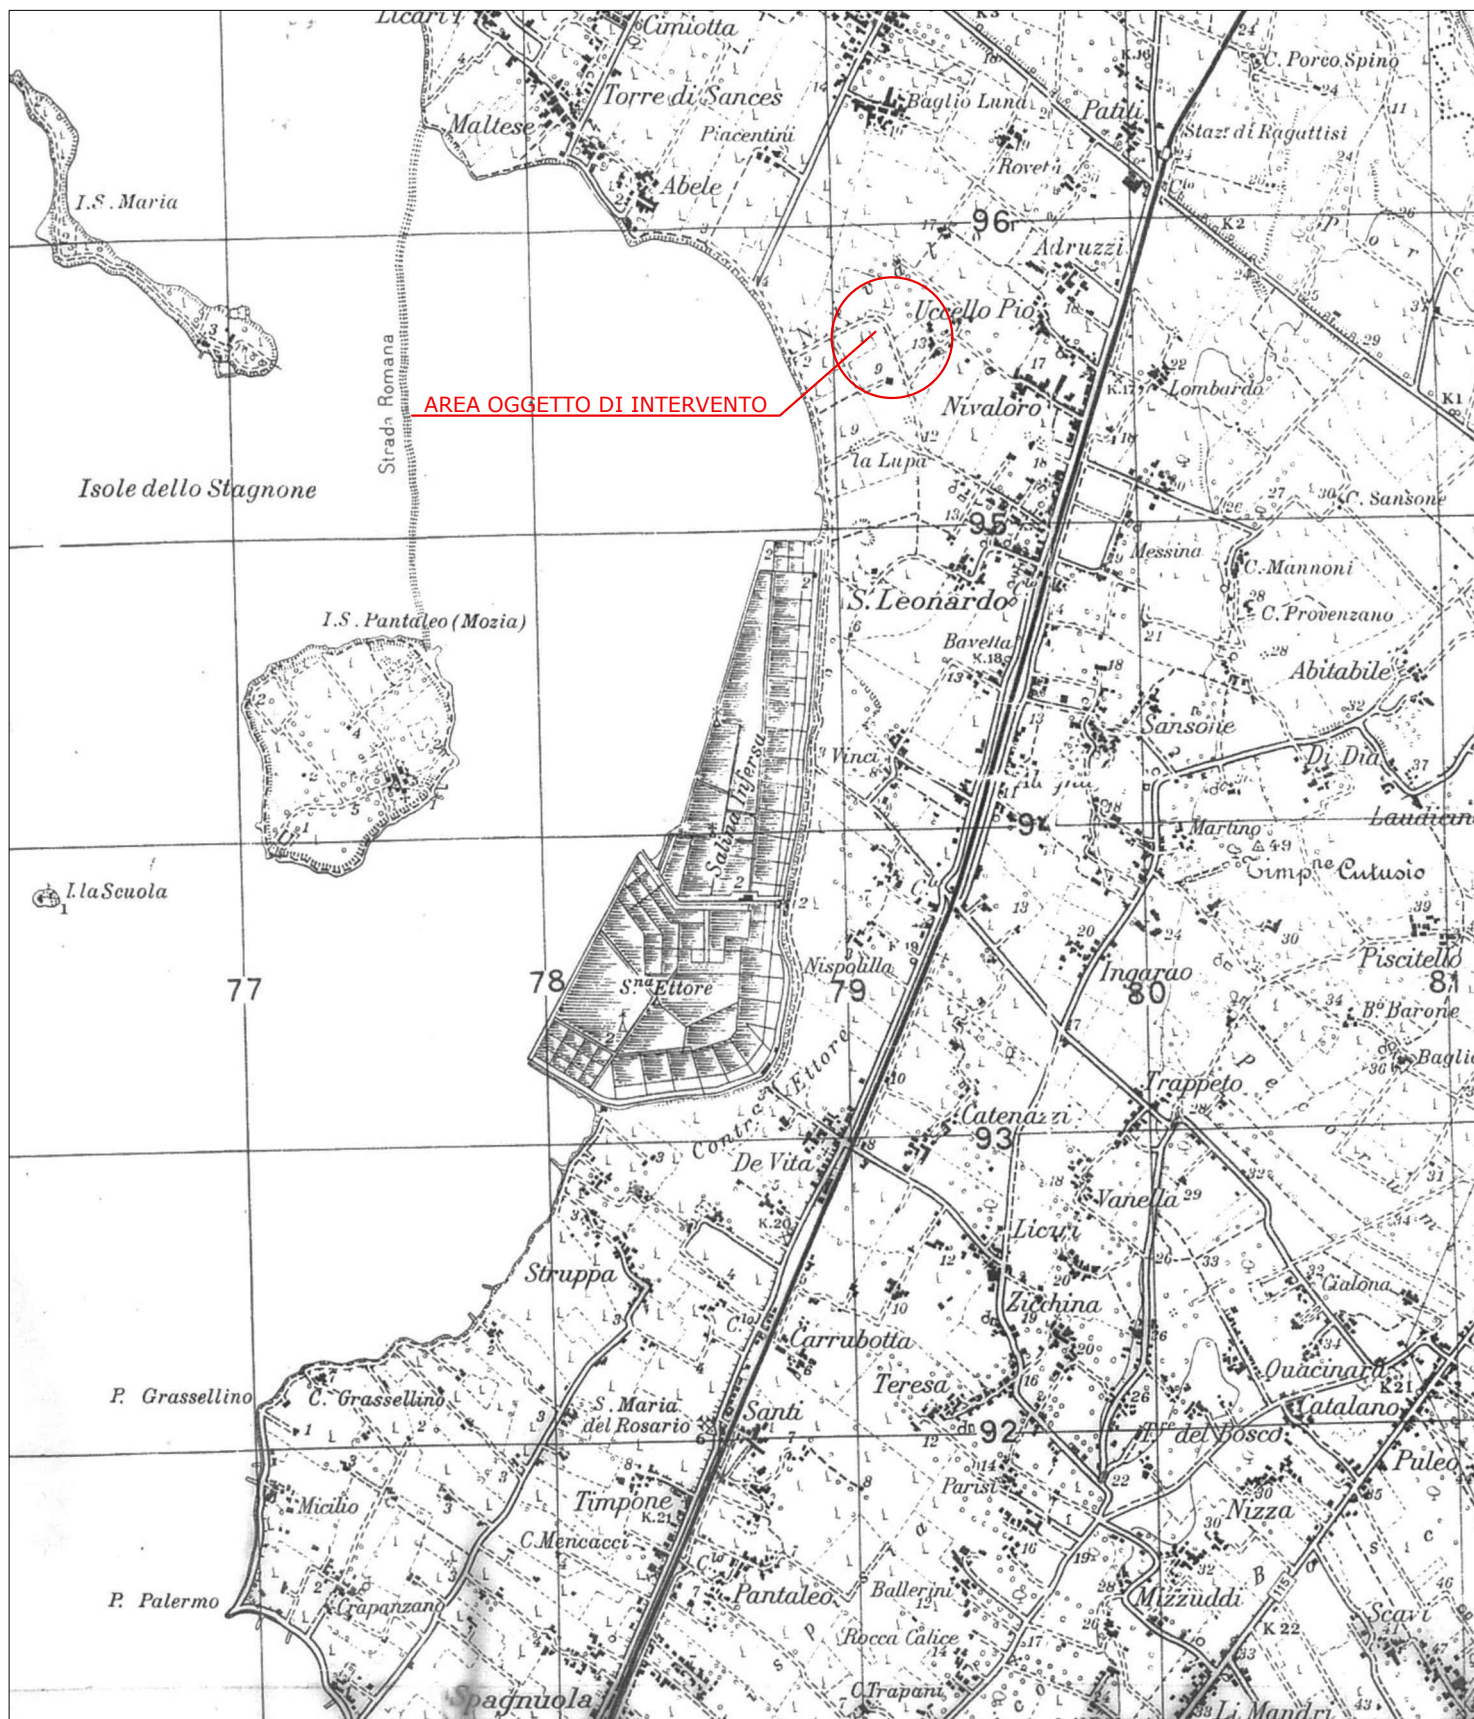
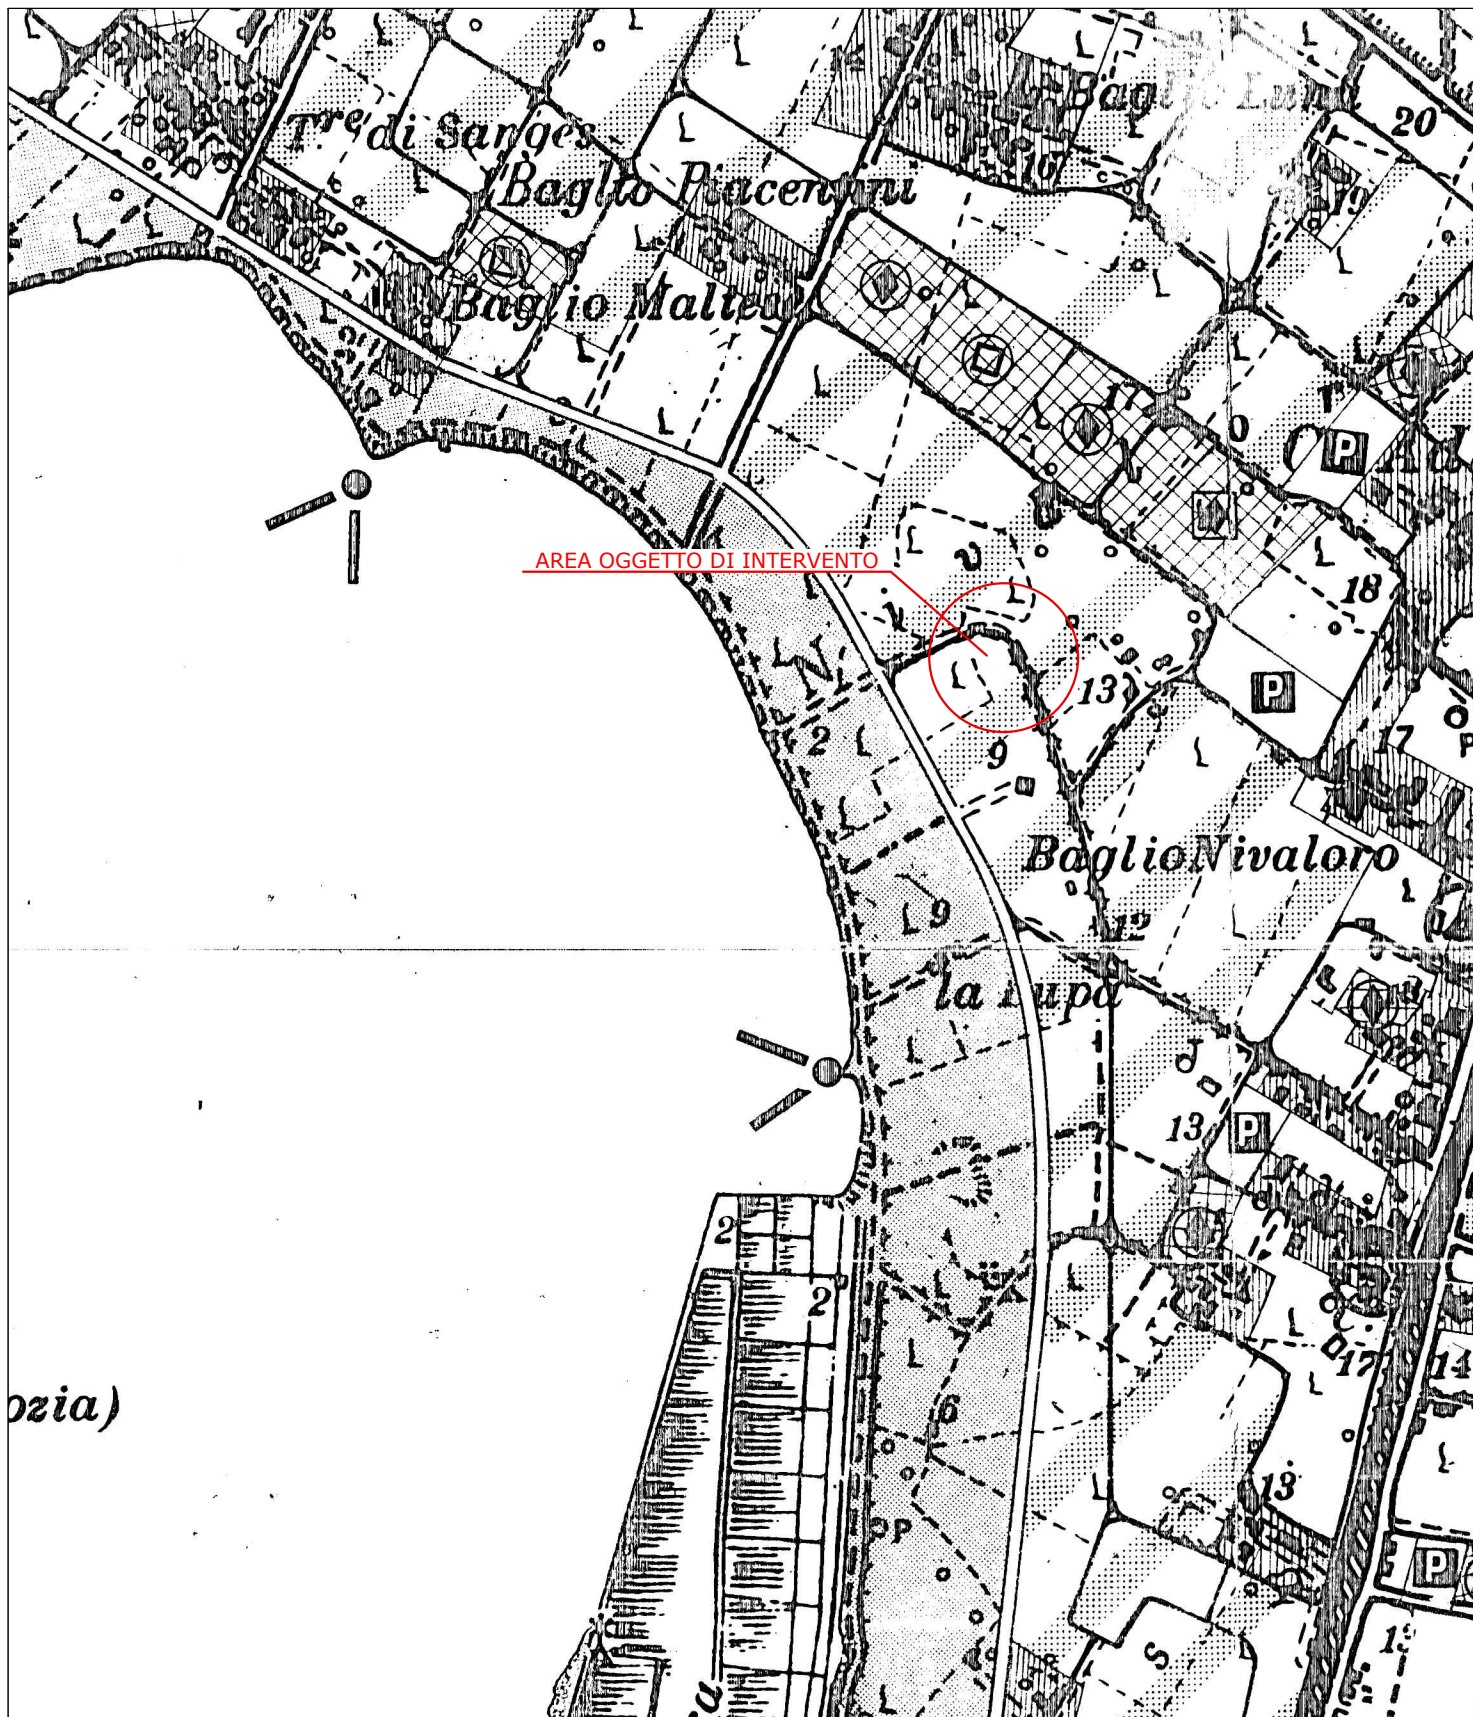


ozia)

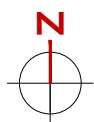



PIANO COMPRENSORIALE

SCALA 1/10.000

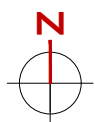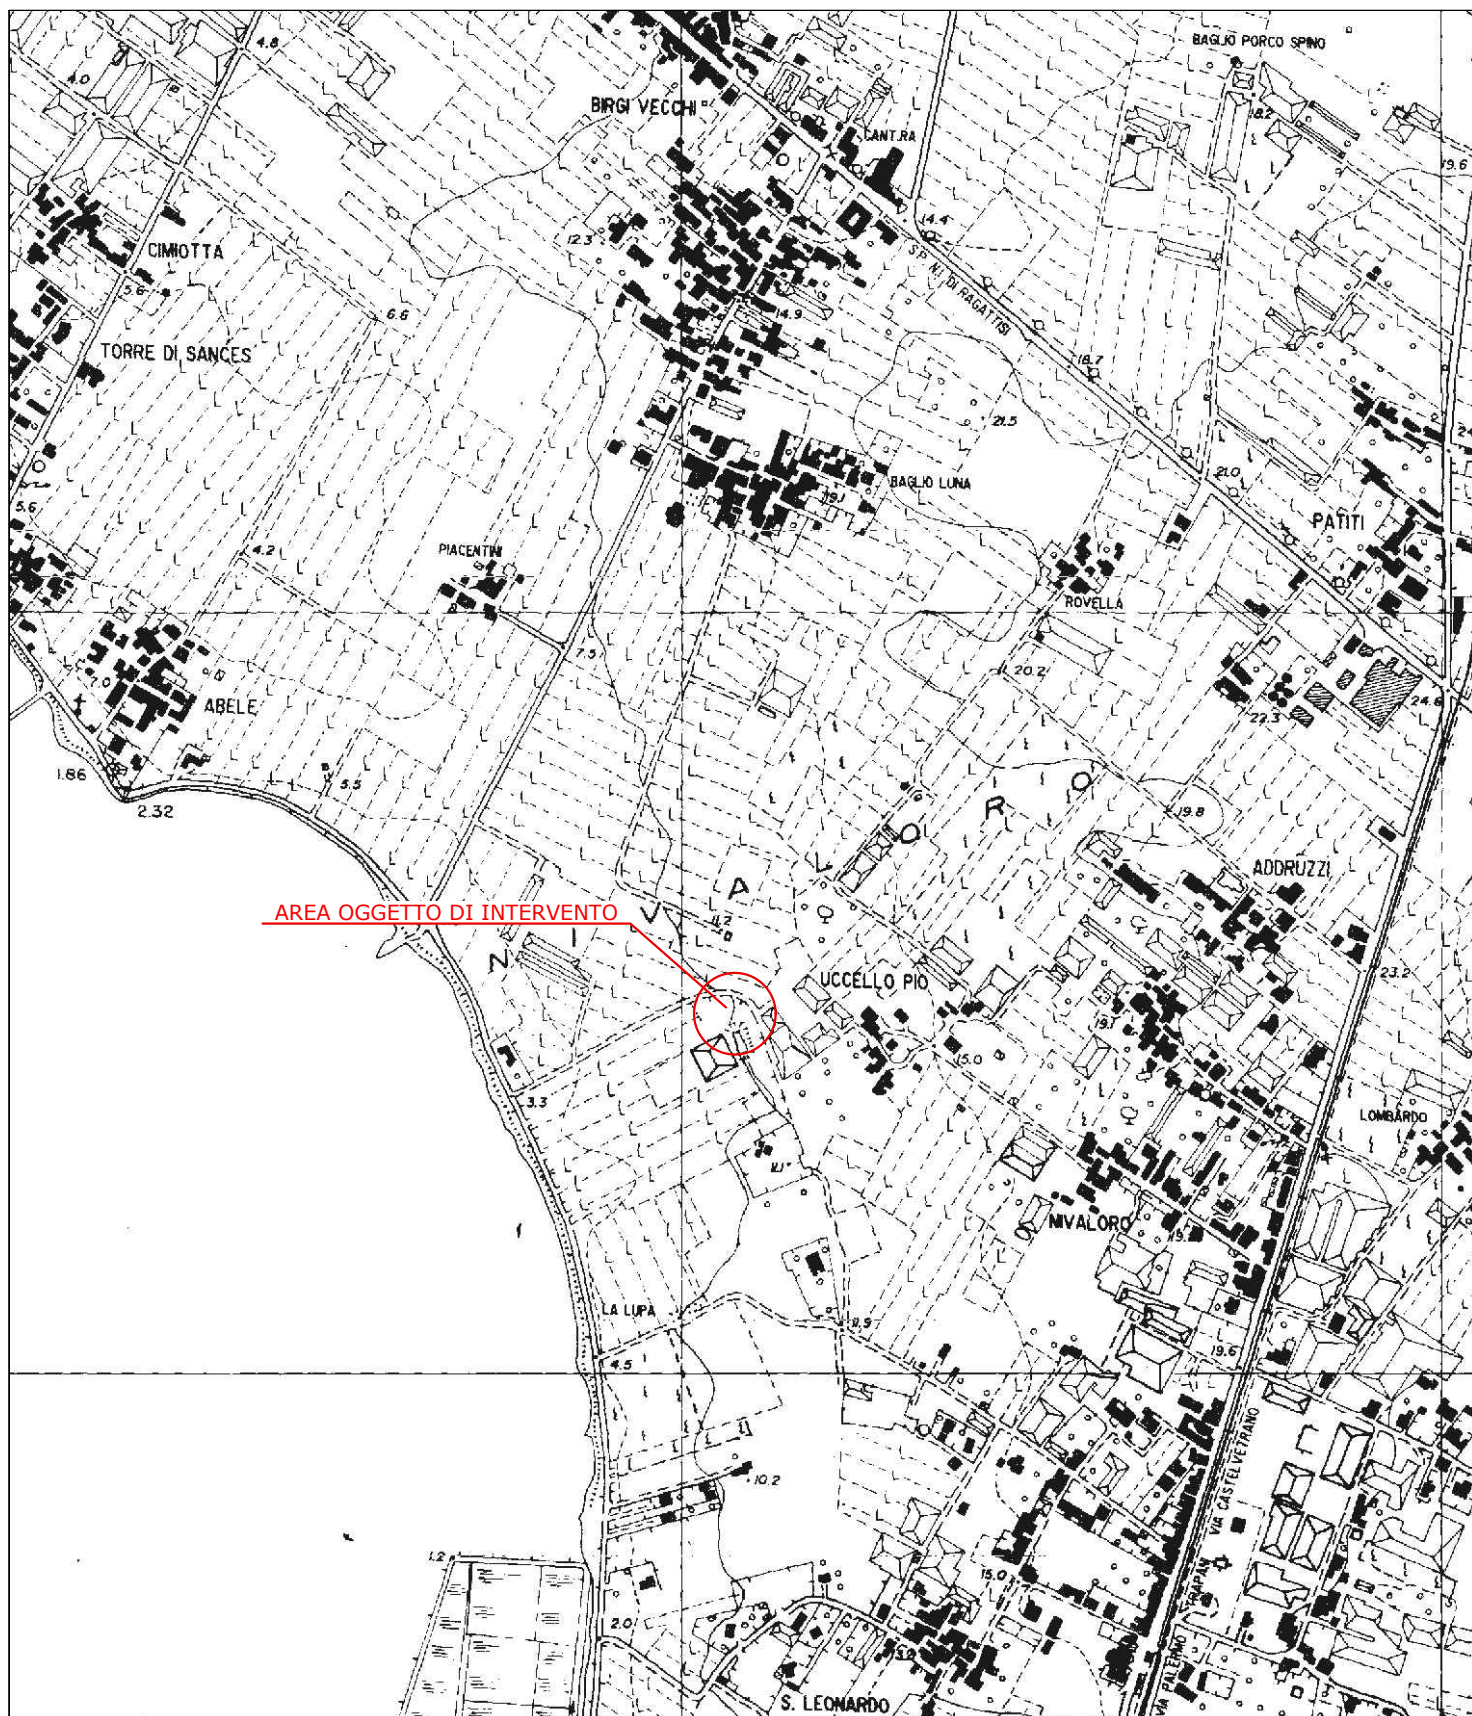


AEROFOTOGRAMMETRIA

SCALA 1/10.000

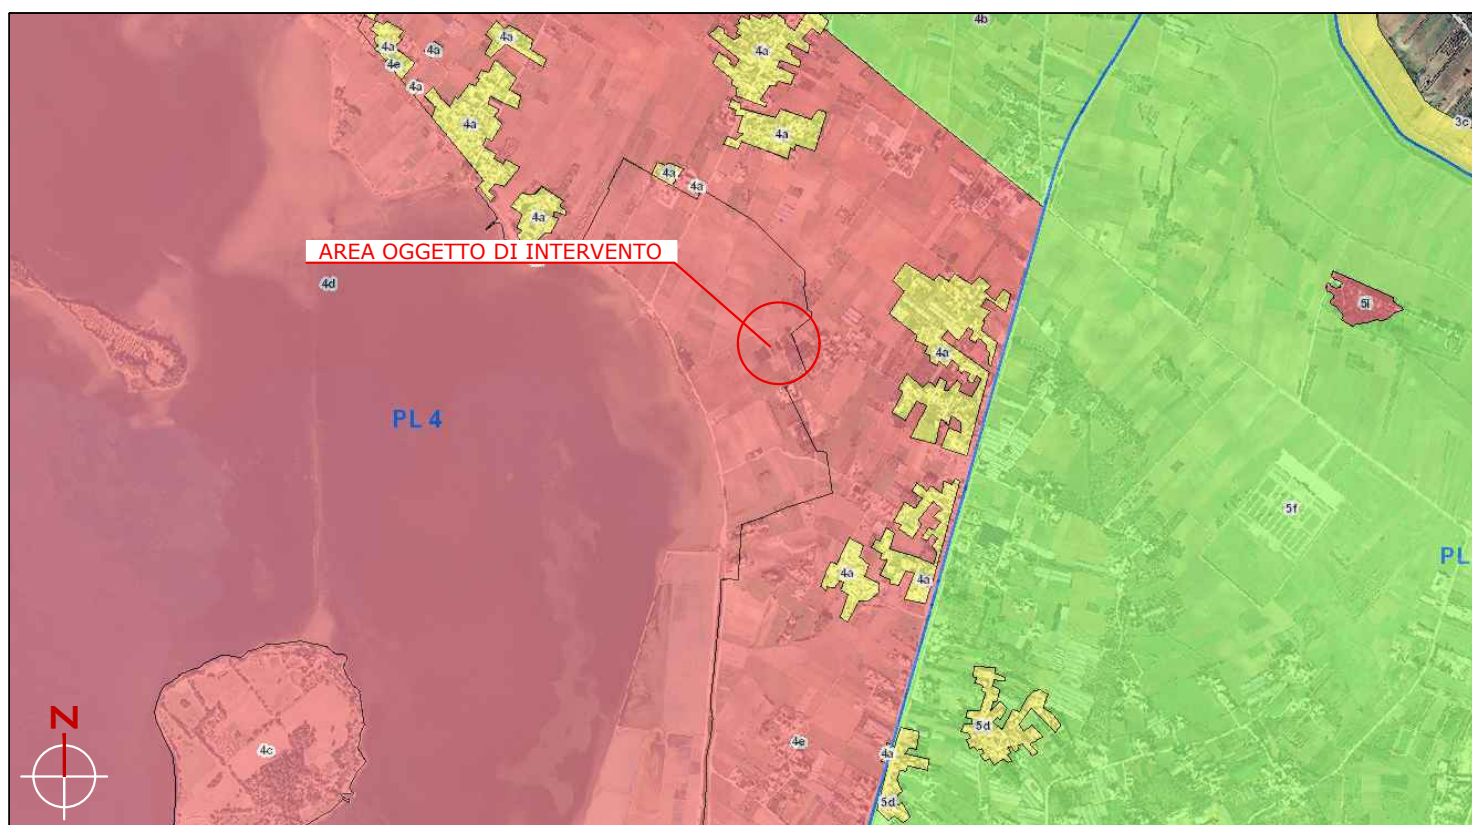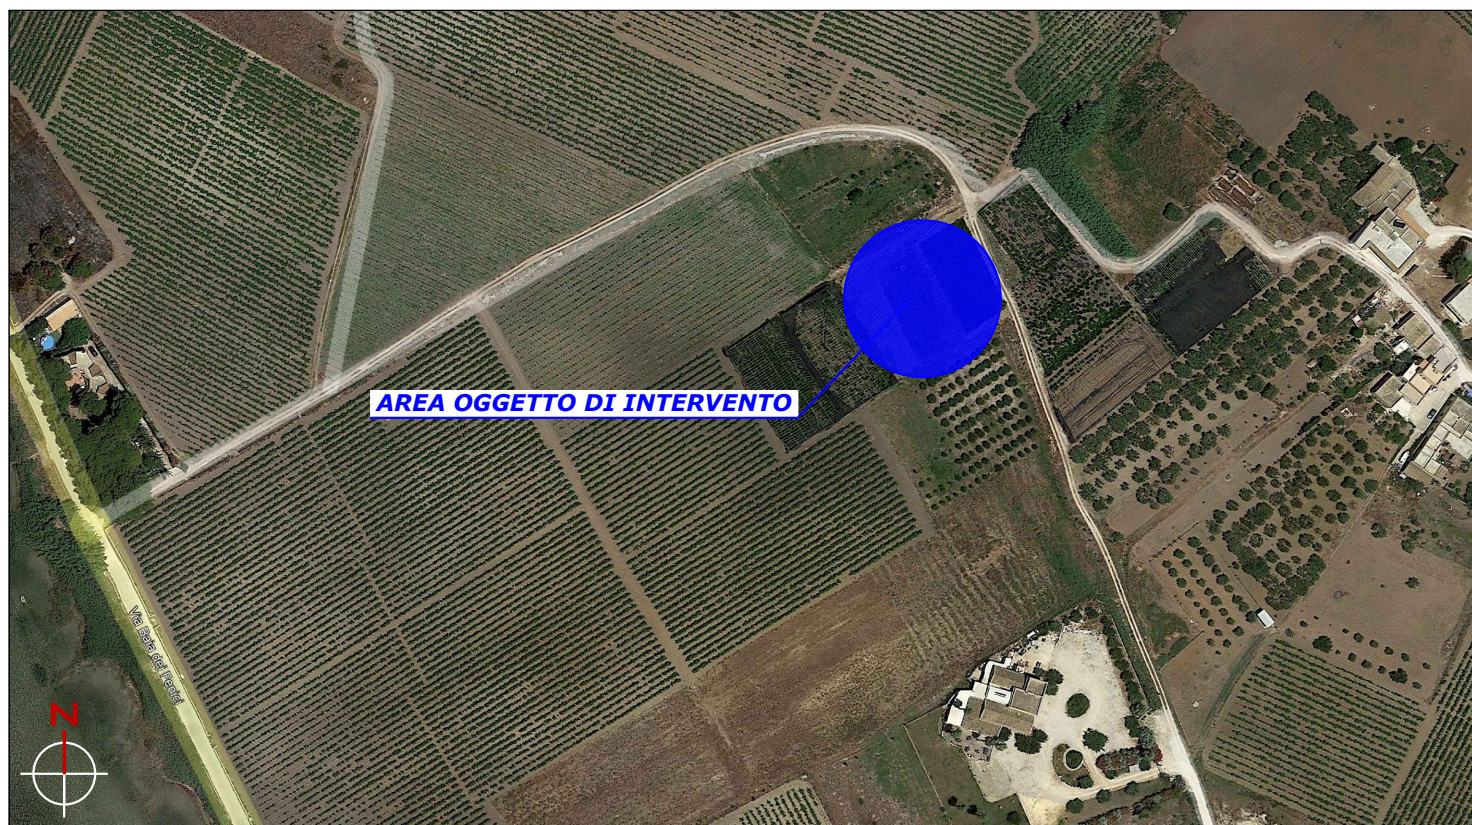

PIANO PAESAGGISTICO

Stralcio Piano Paesaggistico TP_ambiti_2_3

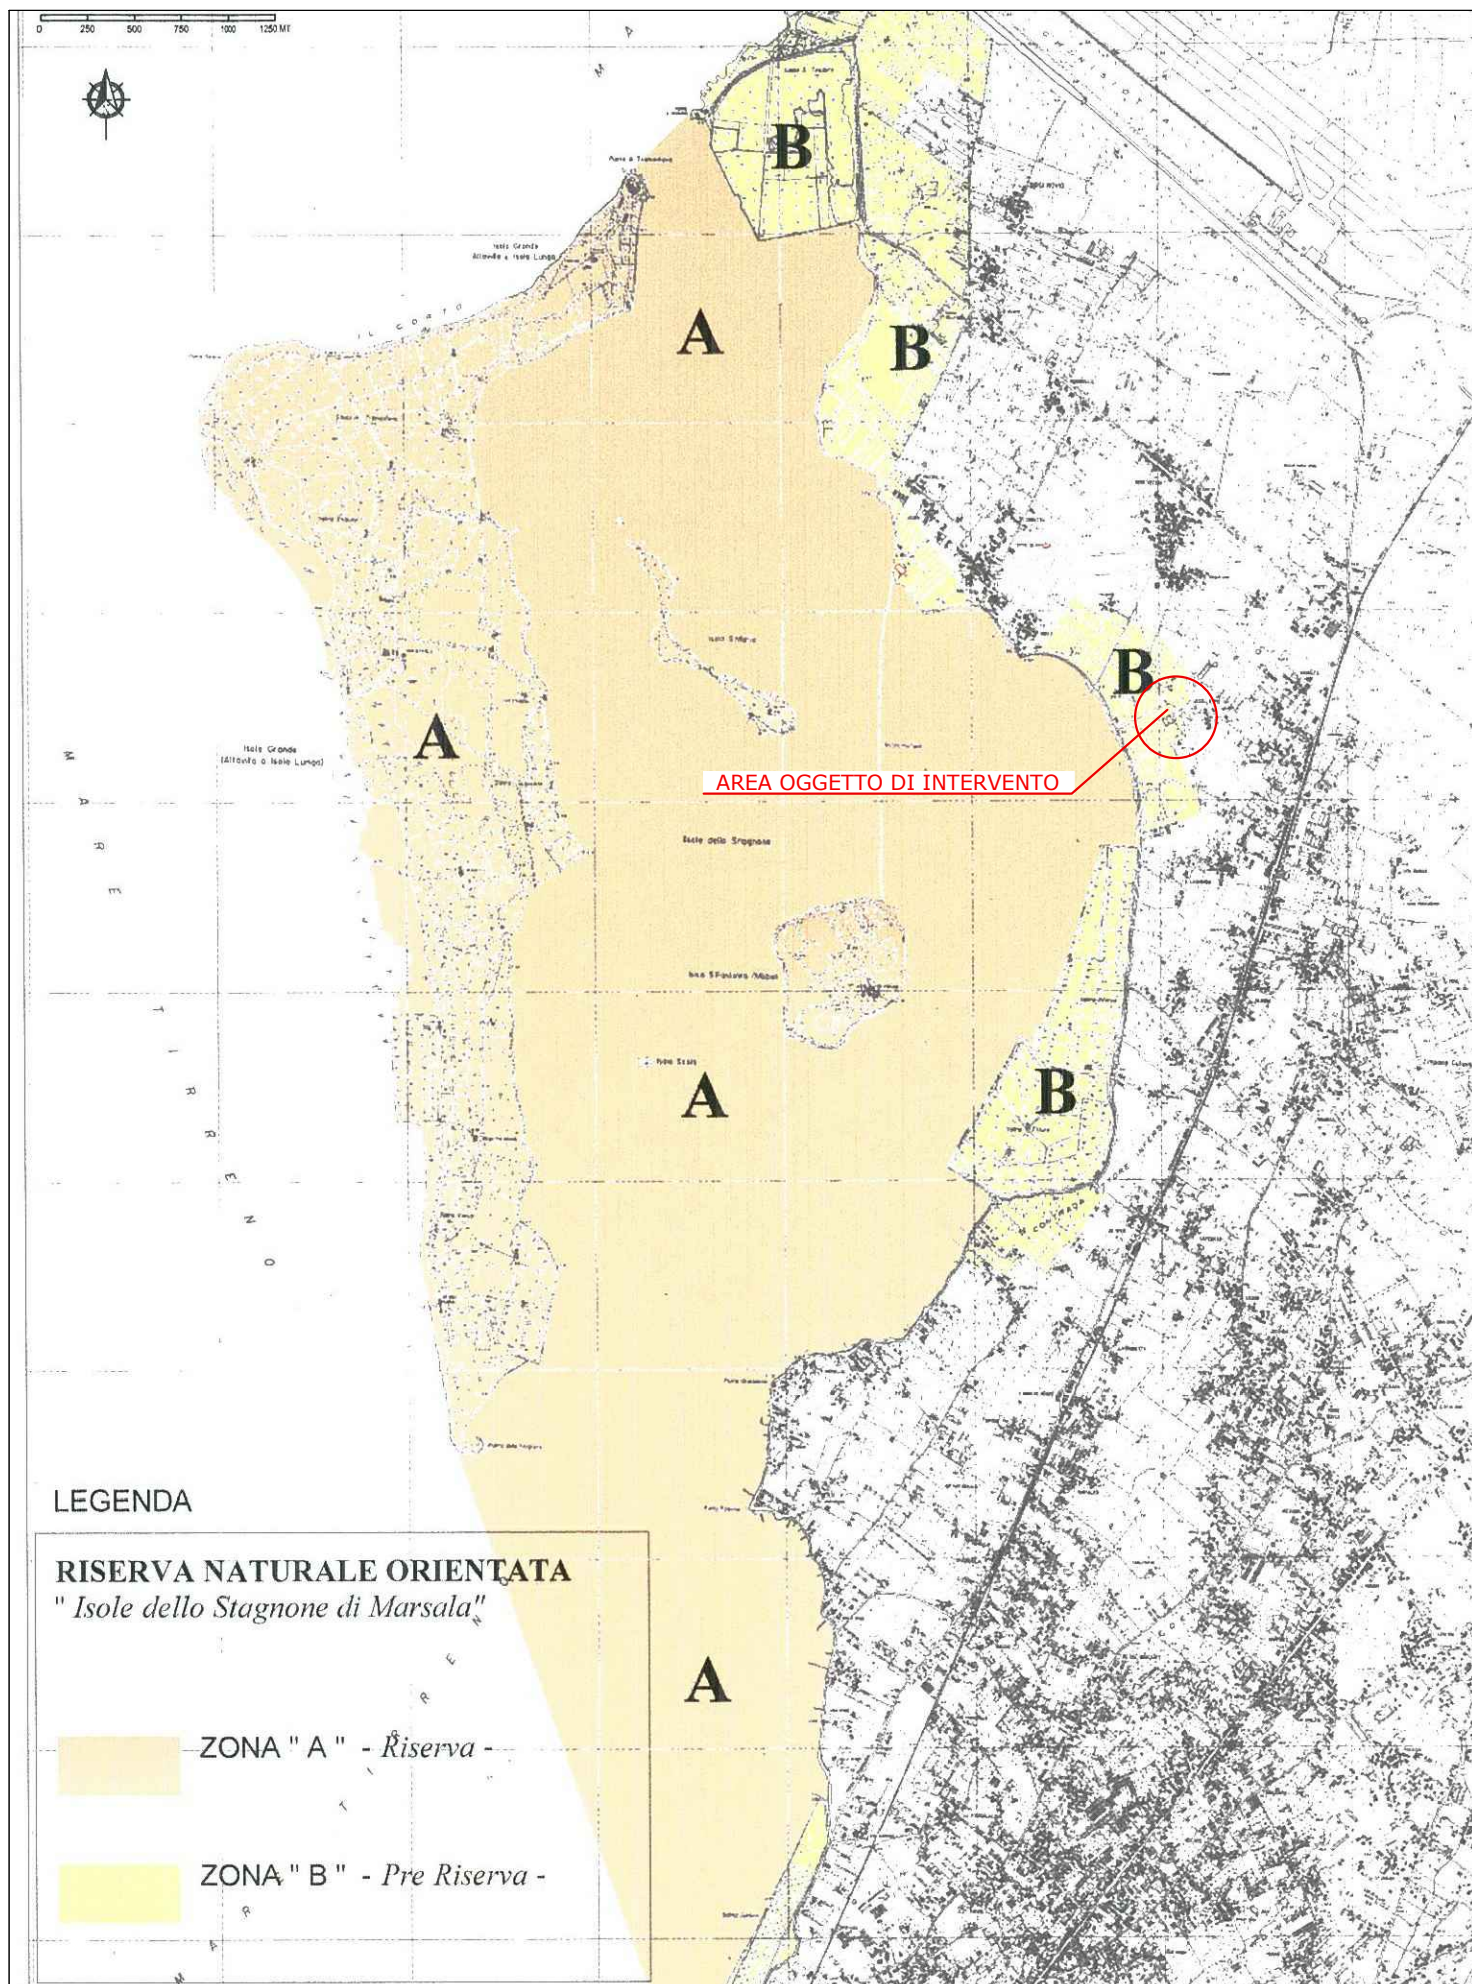

Stralcio Perimetrazione Riserva Naturale Orientata