

A | r | C | A

Andrea Cimiotta
Architetto

ANDREA SALVATORE TIZIANO CIMIOTTA ARCHITETTO
C/DA CUTUSIO, 307/B - 91025 MARSALA (TP) - Cell. 3332498537



STUDIO TECNICO
P. A. Angileri Pasquale

Via Lazzara, 3 - 91025 Marsala (TP) Tel: 0923/713189

Oggetto

Progetto per la sistemazione di un lotto di terreno e realizzazione di una struttura precaria adibita ad attività di Rinfresco, Ristoro con Somministrazione e Vendita di Alimenti e Bevande, per la diretta fruizione del mare c/da Ettore Infera - 91025 Marsala (TP), Ricadente in Catasto F. M. 19 p.la 163-162

Ditta

Anglieri Liliana

Nato a Erice il 20/01/1985, residente nella Via Liguria, 16 - Reggio Emilia (RE) - Codice Fiscale: NGL LLN 85A60 D423H

Elaborati

PLANIMETRIA SISTEMAZIONE ESTERNA

Il Tecnico

Il Tecnico

La ditta

Arch. Andrea Cimiotta

Per. Angelo Angileri Pasquale


Anglieri Liliana




Anglieri Liliana

LEGENDA SISTEMAZIONI ESTERNE	
1	VIALETTI CON BASOLE IN PIETRA (TUFO)
2	STACCIONATA IN LEGNO
3	ILLUMINAZIONE ESTERNA
4	PEDANA CON BASOLE IN PIETRA
5	STACCIONATA CON PALETTI E CORDA
6	AREA GIOCHI PER BAMBINI

LEGENDA PIANTUMAZIONI	
	ALLORO - VIBURNO TINO
	LAVANDA
	GRAMINACEA

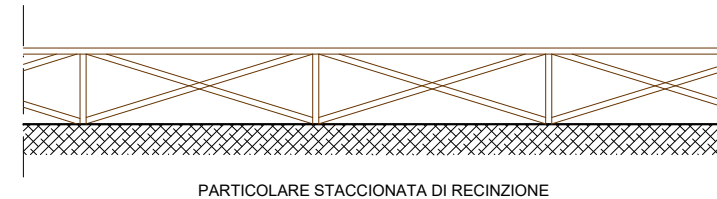


PARTICOLARE STACCIONATA DI RECINZIONE

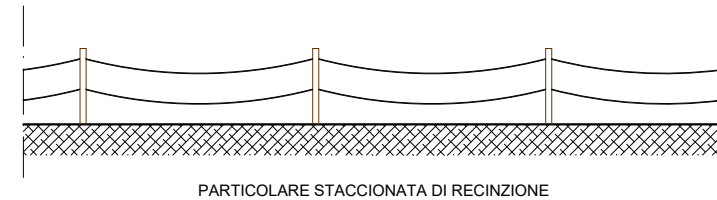

PARTICOLARE STACCIONATA DI RECINZIONE

5

5

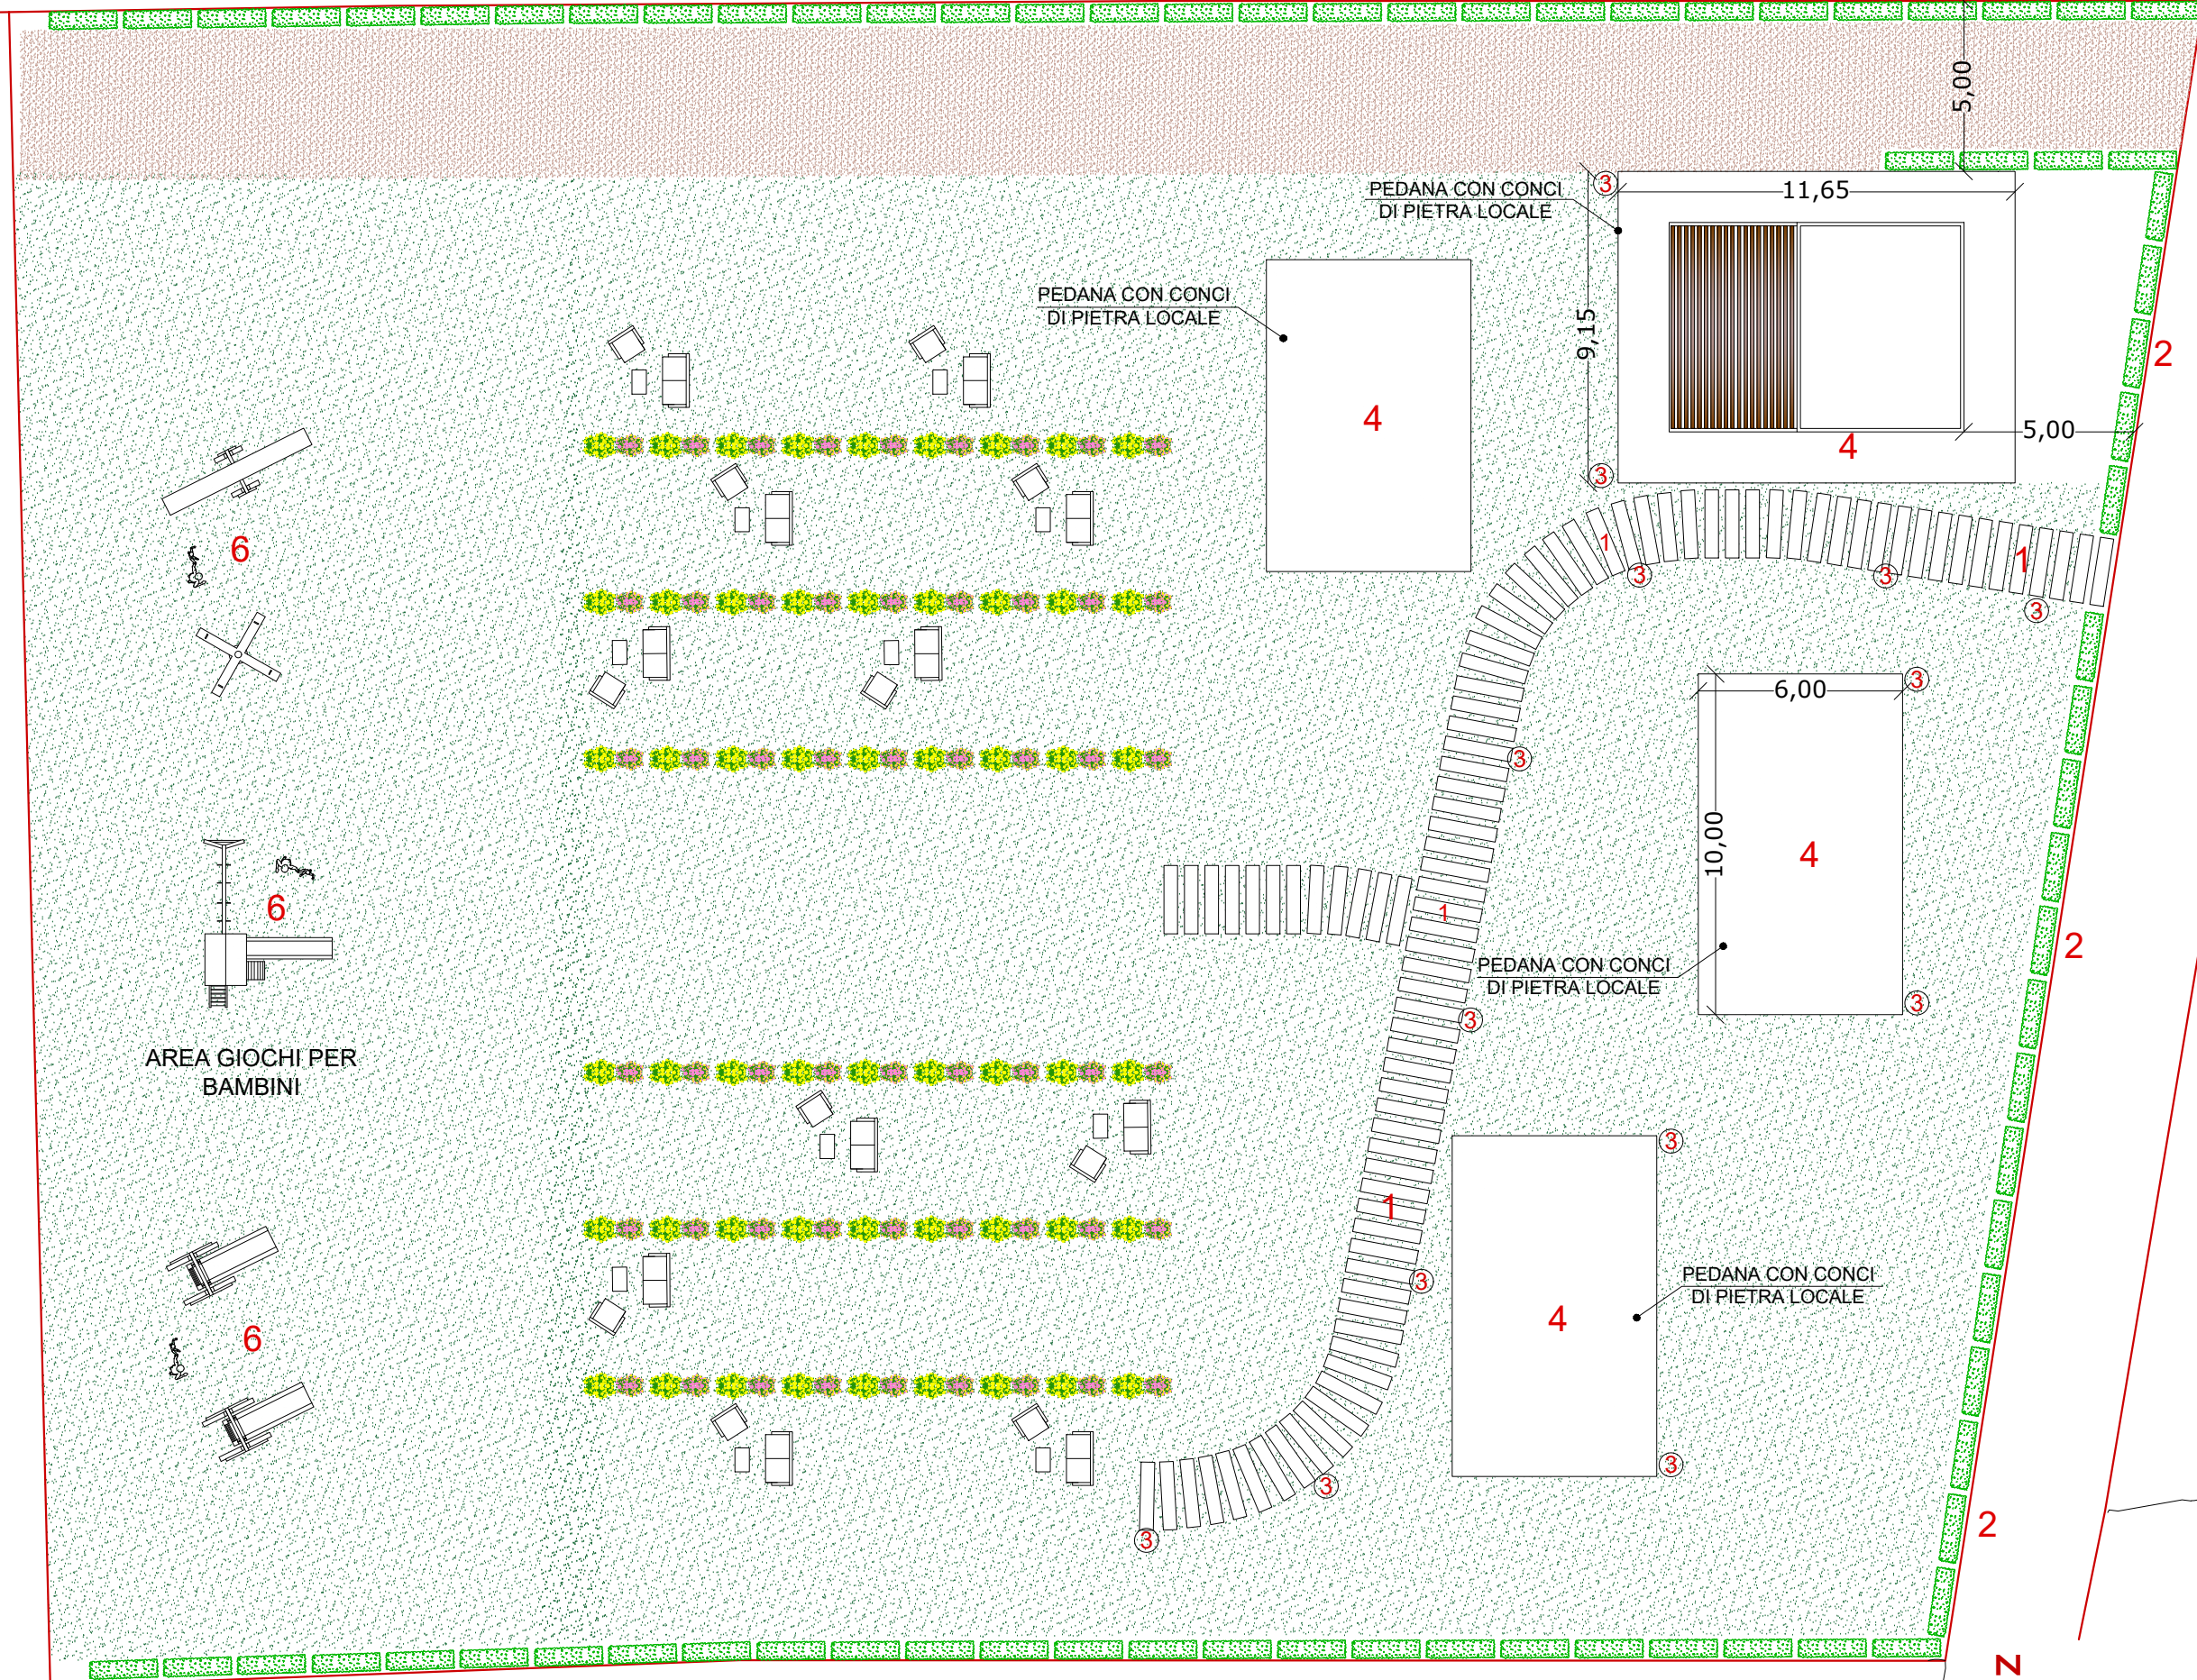

Planimetria Stato Futuro
Scala 1/200