

A | r | C | A

Andrea Cimiotta
Architetto

ANDREA SALVATORE TIZIANO CIMIOTTA ARCHITETTO
C/DA CUTUSIO, 307/B - 91025 MARSALA (TP) - Cell. 3332498537



STUDIO TECNICO
P. A. Angileri Pasquale

Via Lazzara, 3 91025 Marsala (TP) Tel: 0923/713189

Oggetto

Progetto per la sistemazione di un lotto di terreno e realizzazione di una struttura precaria adibita ad attività di Rinfresco, Ristoro con Somministrazione e Vendita di Alimenti e Bevande, per la diretta fruizione del mare
c/da Ettore Infersa - 91025 Marsala (TP), Ricadente in Catasto F. M. 19 p.lla 163-162

Ditta

Angileri Liliana

Nato a Erice il 20/01/1985, residente nella Via Liguria, 16 - Reggio Emilia (RE) - Codice Fiscale: NGL LLN 85A60 D423H

Elaborati

PLANIMETRIE

Il Tecnico

Arch. Andrea S.T. Cimiotta



Il Tecnico

Per. Agnello Angileri Pasquale




La ditta

Angileri Liliana

**NON ESISTONO CHIOSCHI
NEL RAGGIO DI 100 METRI**

N=3300

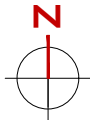


**Stralcio Catastale - Scala 1/2000
Foglio di Mappa 19 Part. 163-162**

E=-4900

1 Particella 163

Comune (TP) MARSALA
Foglio 19
Scala originale 1 2000
Dimensione cornice: 776 000 x 552 000 metri
Protocollo pratica T426940/2023
27-Nov-2023 17 21 18

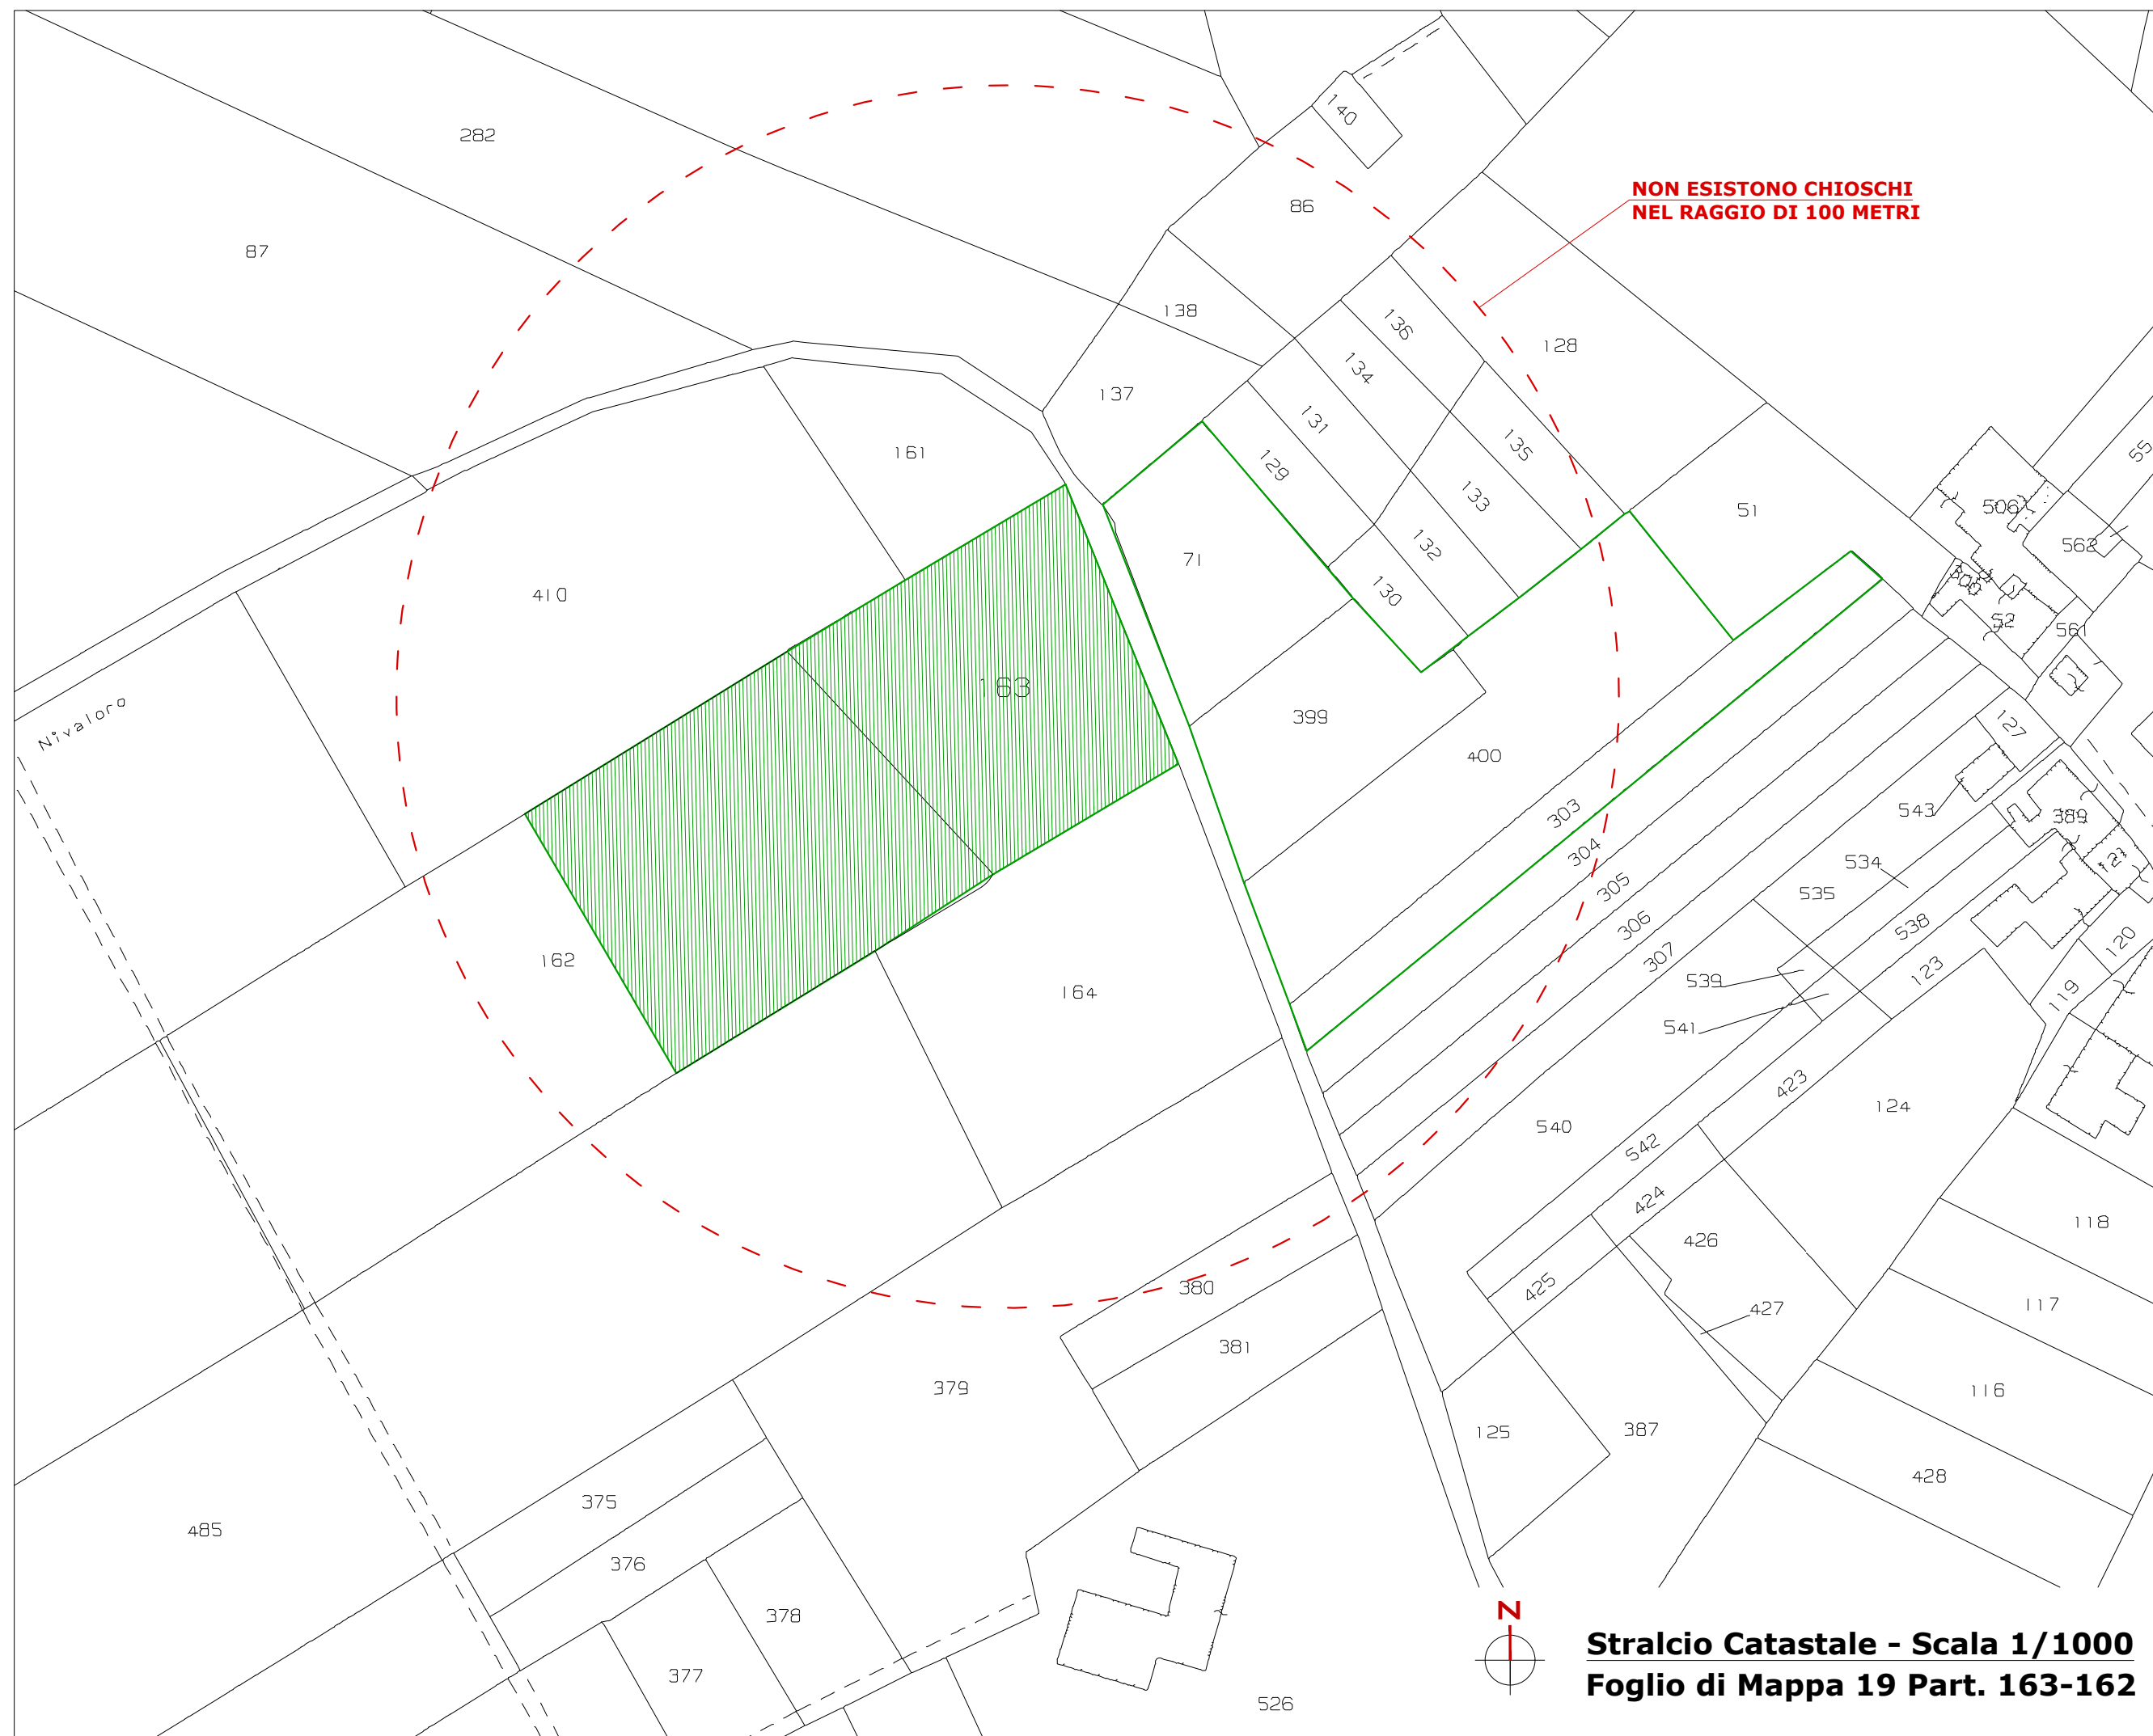

410

161

137

71

129

131

134

135

133

132

130

399

400

303

162

164



Planimetria Stato Futuro
Scala 1/500

