




Studio e classificazione delle tipologie edilizie del Centro storico ai sensi della L.r. 13/2015

TAVOLA A

Progettista: Ing. Pier Benedetto Mezzapelle
 Gruppo di lavoro:
 Ing. Mario Stasi (Responsabile del Procedimento)
 Ing. Alessandro Putaggio
 Supporto Scientifico Dipartimento di Architettura dell'Università degli Studi di Palermo
 Prof. Ignazio Vinti (coordinatore)
 Prof. Giuseppe Arbatace
 Prof. Giuseppe Trombino
 Arch. Antonio Calderaro

- Legenda**
- a) Edilizia di base non qualificata
 - b) Edilizia di base parzialmente qualificata
 - c) Edilizia di base qualificata
 - d) Edilizia di base qualificata speciale (Palazzetti)
 - e) Edilizia monumentale residenziale (Palazzi dell'edilizia storica)
 - f) Edilizia monumentale specialistica (religiosi, civili, militari, produttivi ed altri)
 - g) Edilizia residenziale moderna non qualificata
 - h) Edilizia specialistica moderna non qualificata
 - i) Edilizia appartenente ad altre tipologie (depositi, magazzini, ...)
 - Aree occupate da ruderi
 - Archi e sottopassi
 - Aree libere non costruite
 - Verde e spazi pubblici
 - Unità edilizie
 - Dividende catastali non coincidenti con il perimetro delle Unità Edilizie
 - Numero particella catastale
 - Aree di tutela e valorizzazione (art. 4 comma 2 della L. R. n.13/2015)
 - Perimetro Zona A del PRG (Centro storico)

TAVOLA A

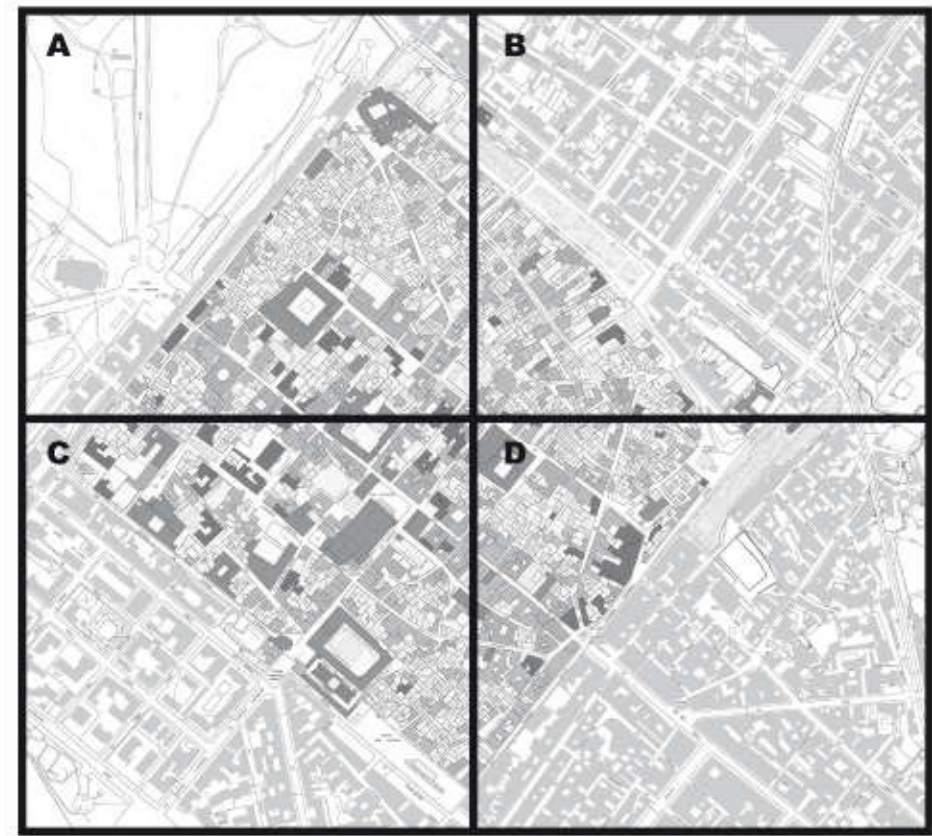

SCALA 1:500

