


LEGENDA SIMBOLI	
	ESTINTORE A CARICATA INI ES
	ATTACCO PER AUTOPOMPA VV.FE.
	ESTINTORE A CO2
	ESTINTORE PORTATILE
	DIREZIONE DI ESCOZO ORIZZONTALE
	DIREZIONE DI ESCOZO LUNGO LE SCALE
	PULSANTE DI SGANCIO IMP. ELETTRICO
	ALLARME ANTIFURTO
	INVIOLATORE DI FUMO A ROFFITO
	USCITA DI SICUREZZA
	SEGNALETICA DI SICUREZZA
	ALLARME INCENDIO
	ALLARME ACUSTICO
	ILLUMINAZIONE D'EMERGENZA
	ASPIRATORE
	CONDOTTA ASPIRANTE
	QUADRO ELETTRICO DI ZONA
	QUADRO ELETTRICO GENERALE
	PORTA RESIST.
	CENTRALE RIVAZIONE INCENDIO
	AREA RIVESTITA


COMUNE DI MARSALA UFFICIO TECNICO	
PRESENTAZIONE CERTIFICATA DI INTERESSE AI FINI DELLA SCELTA DELL'ANTICENDIO IMP. E DEL D.P.E. n. 152 del 21/06/2011	
UNITA' PROGETTO CONTABILE PARAGRAFATO "SALA GOLF" SITO IN VIA VIALI OLIVIERO - MARSALA (TP) ATTIVITA' 65.2.C - 49.2.1.A	
P. LABORATO: Piazza Italia 10	Foglio 2 Disegnato da: V. CO
PROGETTISTA Ing. Di Mario Vignola	COMMITTENTE SOTTILE LUCA SOTTILE LUCA

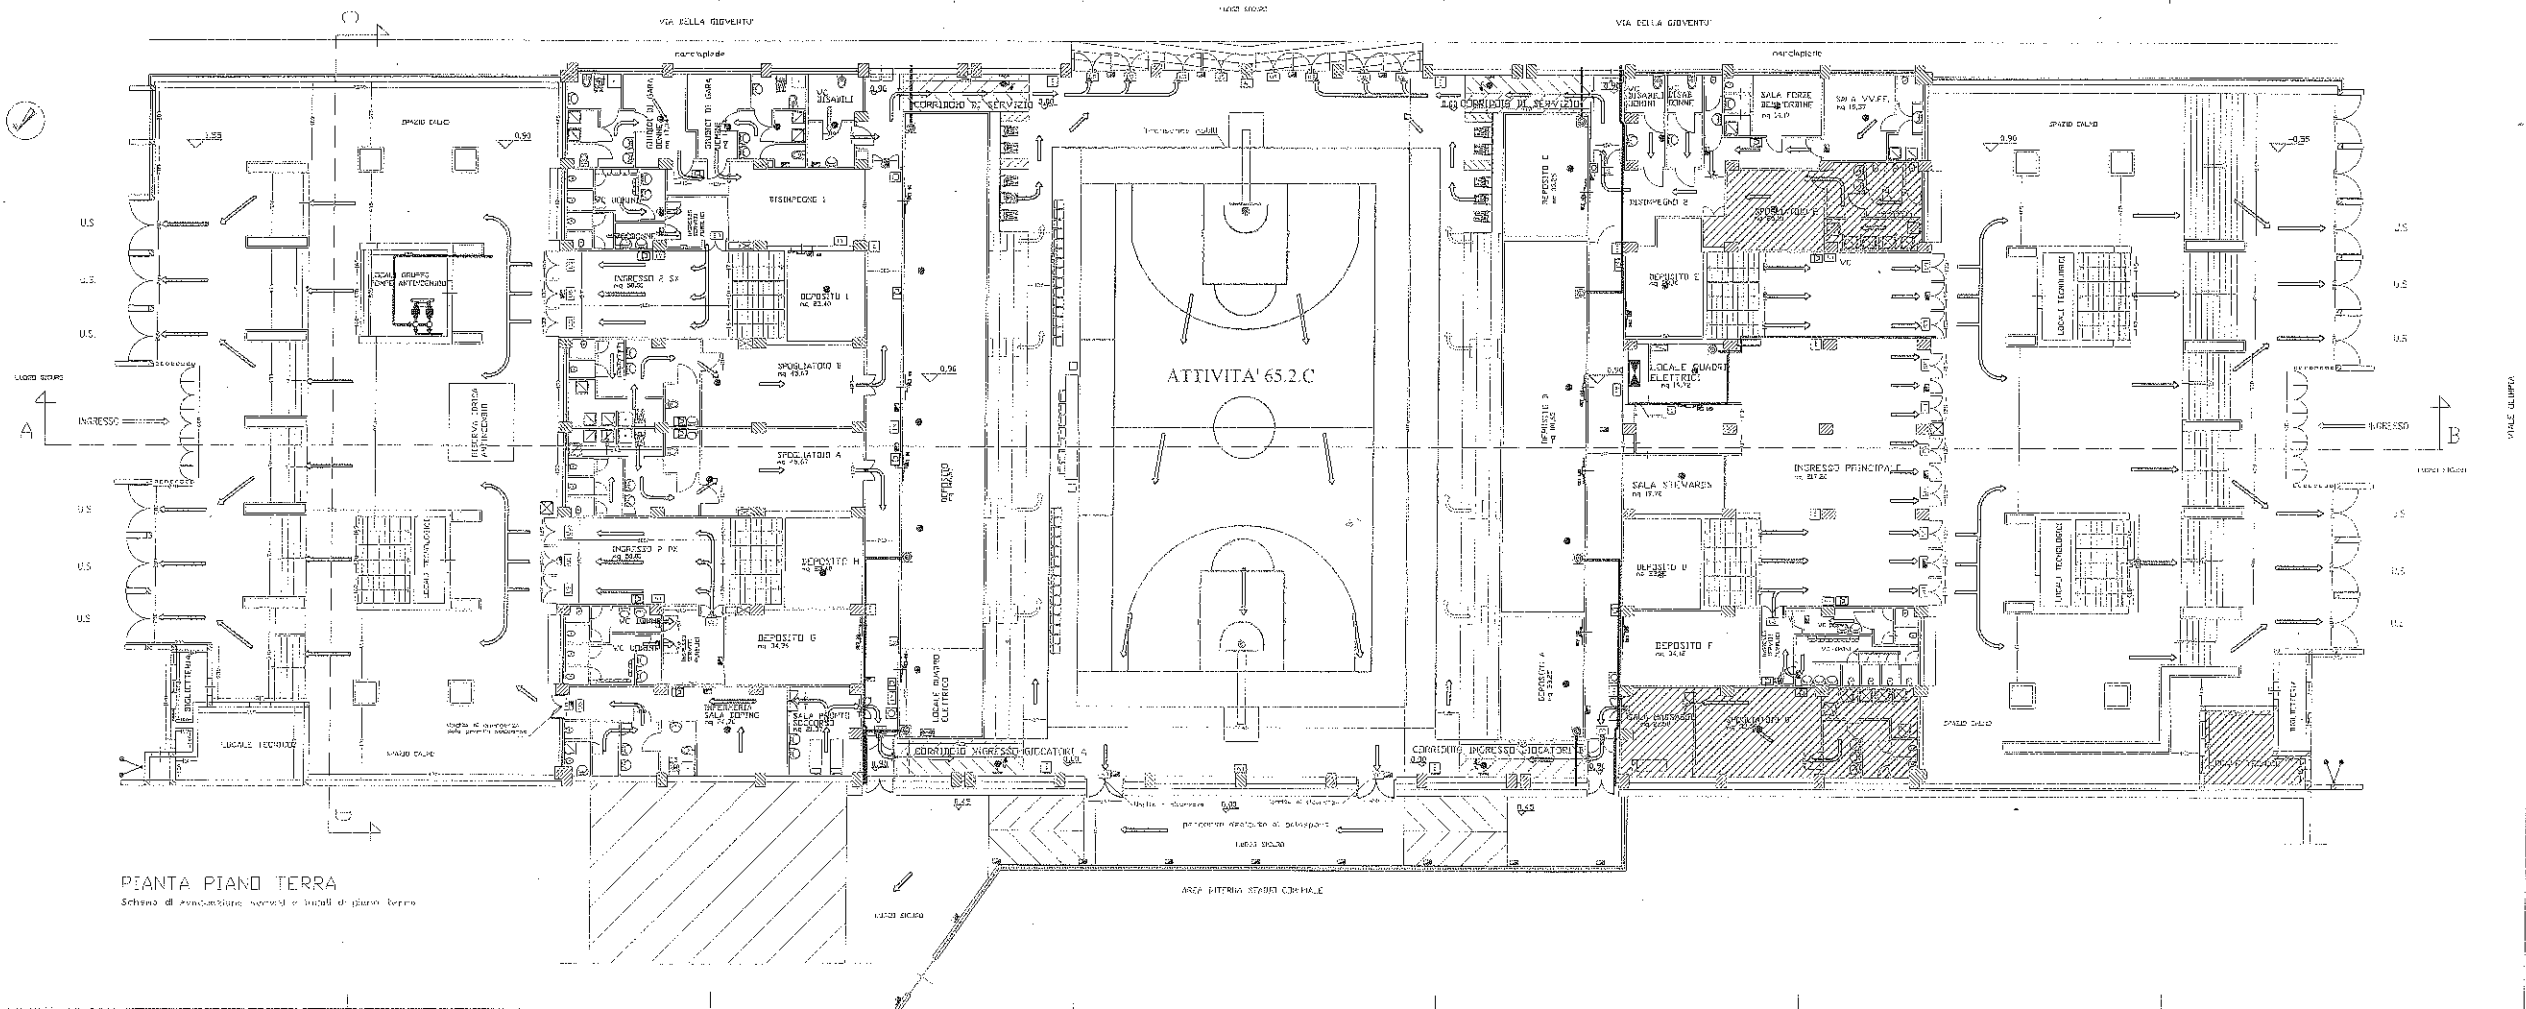

[illegible]

VIA DELLA GIOVENTU'

A.S.B. POLISBERG
CHASSIN S.C.E.

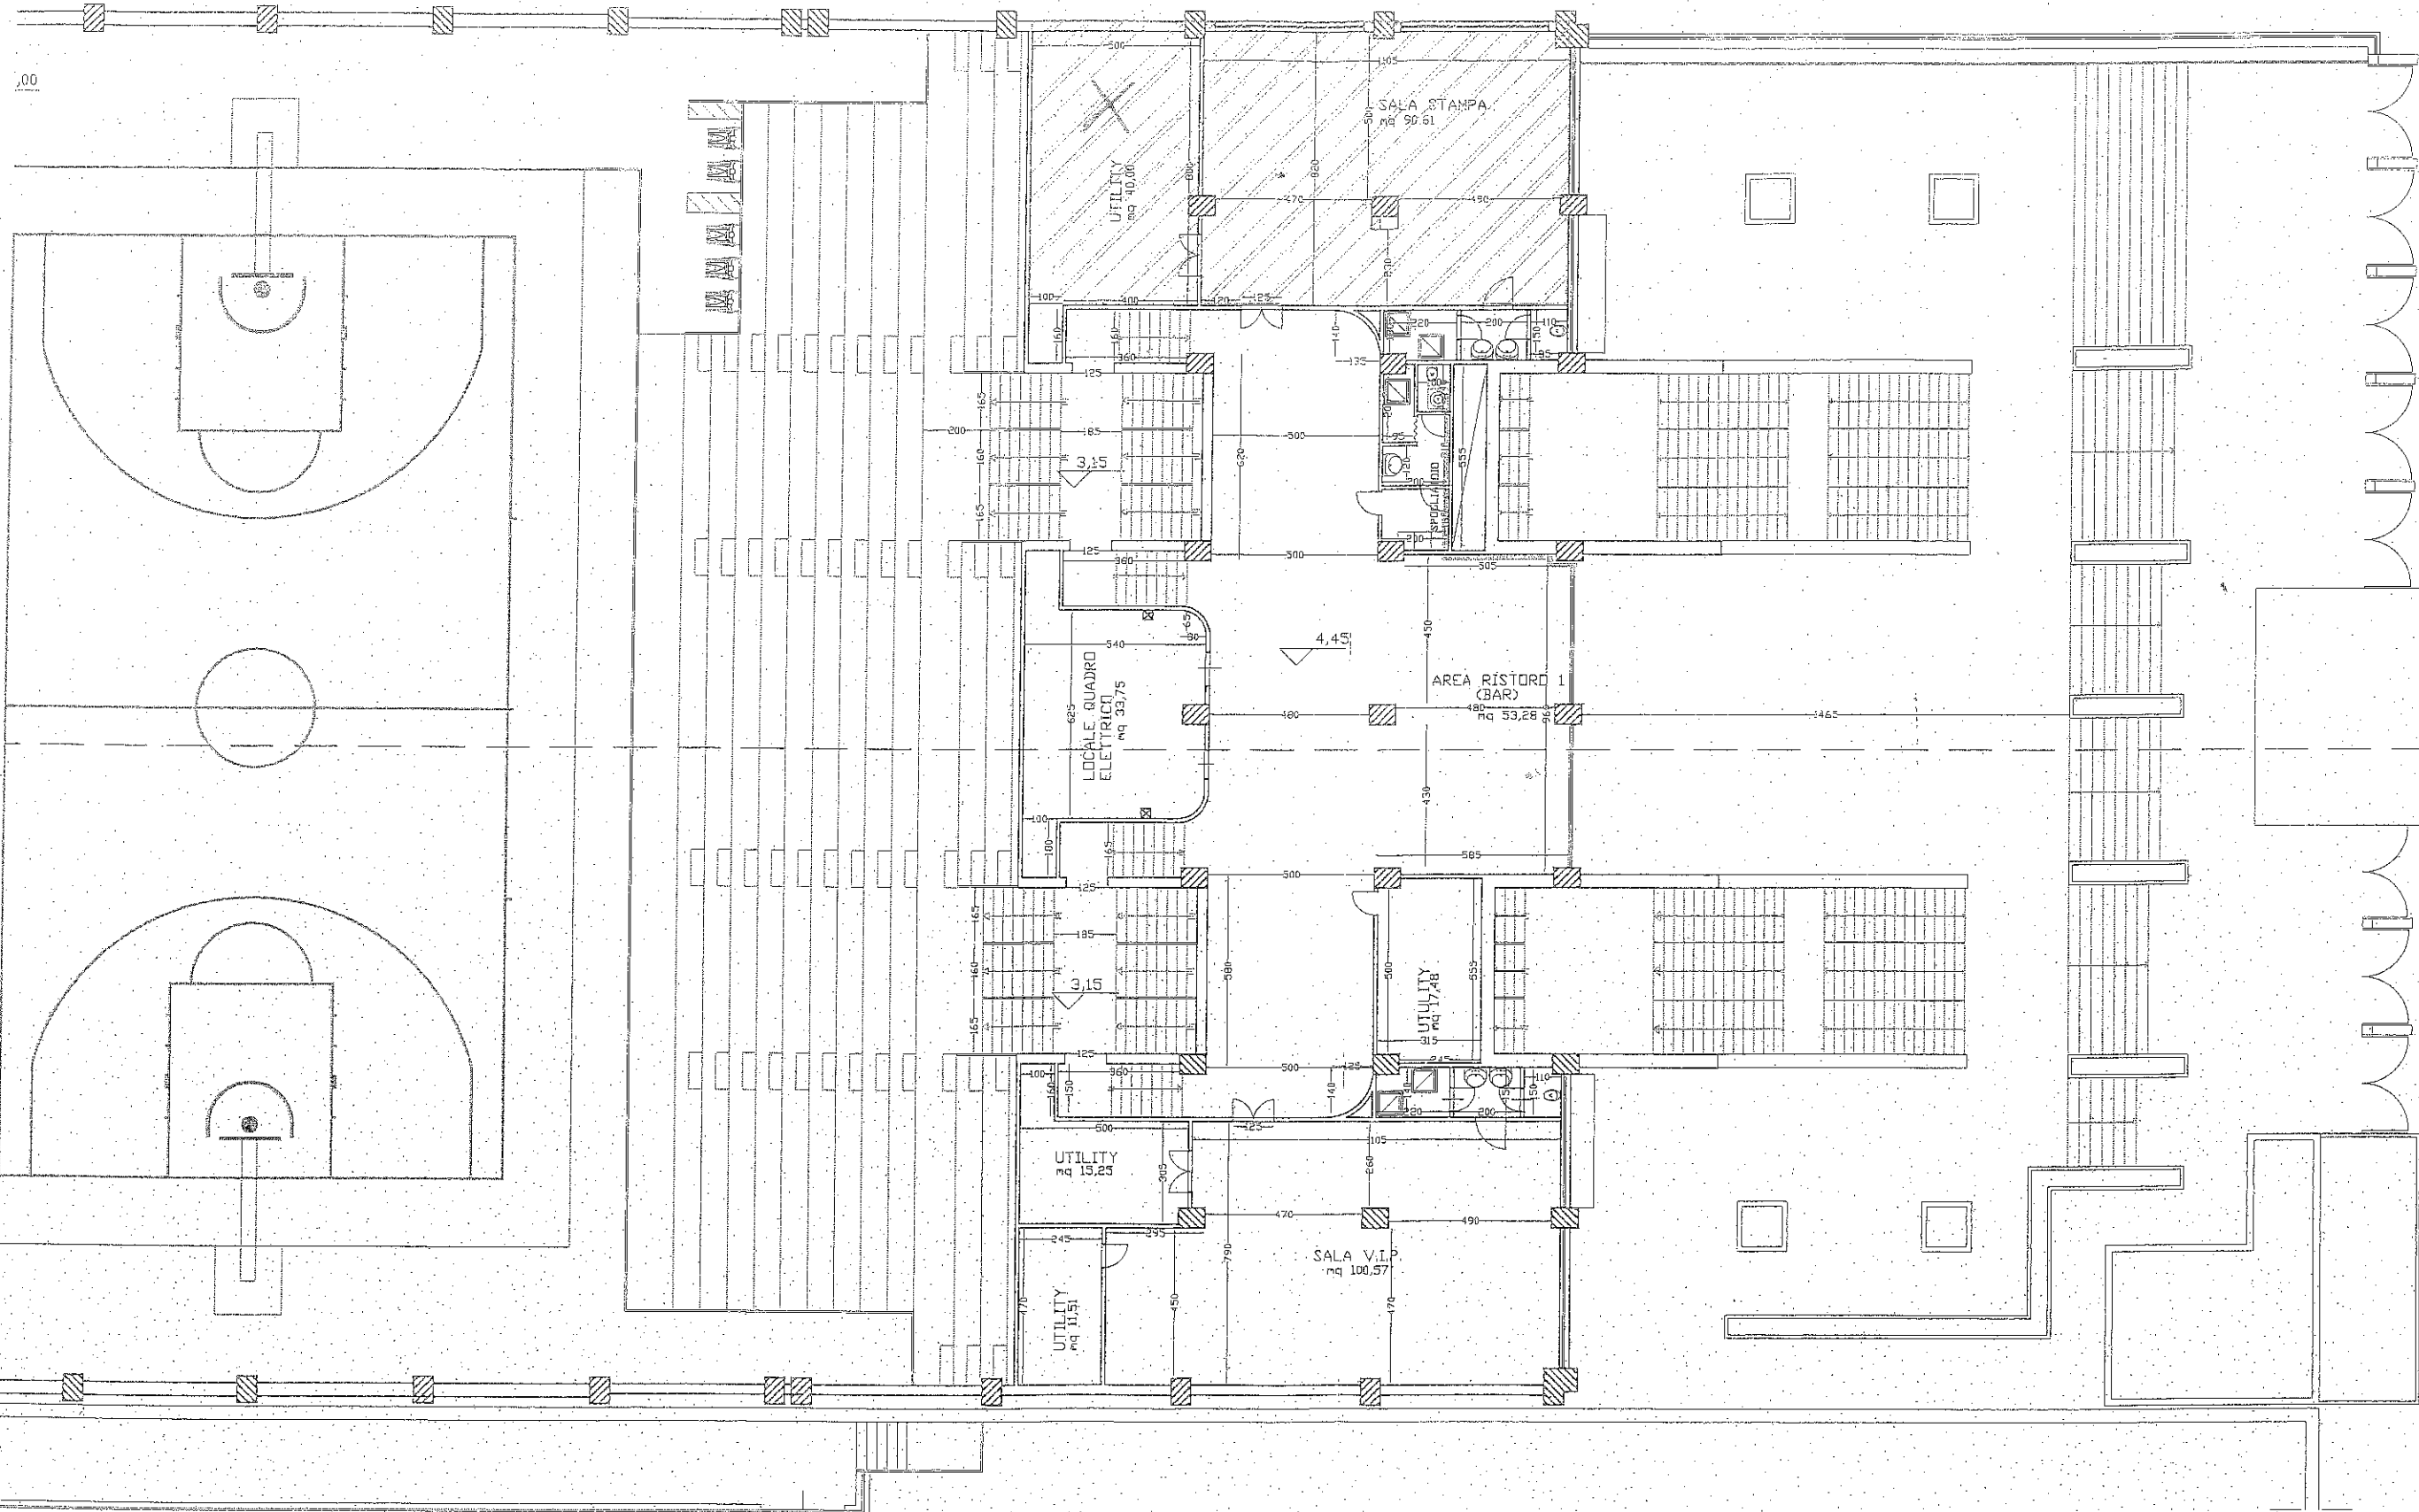

PRIMO LIVELLO

AREA INTERNA STADIO COMUNALE

VIA DELLA GIOVENTU'



VIALE OLIMPIA

B

SECONDO LIVELLO

AREA INTERNA STADIO COMUNALE