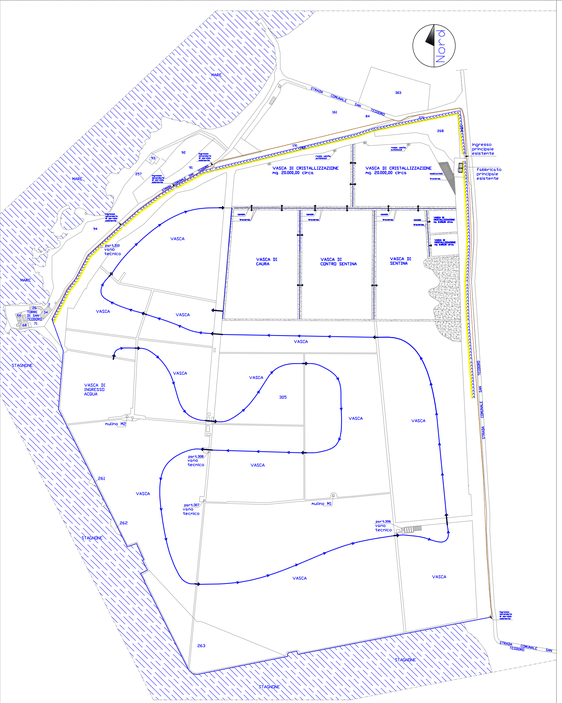

PLANIMETRIA GENERALE DEL COMPLESSO IIMOBILIARE , DENOMINATO "SALINE SAN TEODORO".
fuori scala

AREA OGGETTO D'INTERVENTO

ARCHITETTO
Ignazio Maurizio
STUDIO PELLEGRINO

PROGETTAZIONI CIVILI - INDUSTRIALI - ARREDAMENTO
Viale Whitaker, 19/B - 91025 Marsala (TP) - Tel. 0923 712908
Cell. 333 2040722
E-mail: arch.pellegrino@tiscali.it

PROGETTO PER RECUPERO E RIATTIVAZIONE DELLE SALINE DISMESSE, MANUTENZIONE ORDINARIA DELLA RECINZIONE, PULIZIA VASCHE E RIPRISTIO DI VECCHIE TRAVERSE, AL FINE DI RIATTIVARE LA PRODUZIONE DEL SALE PRESSO IL COMPLESSO DELLE "SALINE SAN TEODORO", SITE NELLA CONTRADA BIRGI LIDO DEL COMUNE DI MARSALA.

OGGETTO:
CANALI PERIMETRALI RACCOLTA ACQUA PIOVANA
STATO ATTUALE
STATO DI PROGETTO

TAVOLA 6

SCALA 1:50

DATA

PROGETTISTA
ARCH. I. M. PELLEGRINO

Dott. Arch. IGNAZIO M. PELLEGRINO n.647

DITTA PROPRIETARIA
ISOLA LONGA S.R.L.

STATO ATTUALE
PARTICOLARE DEL CANALE PERIMERALE DI RACCOLTA ACQUE PIOVANE

canale di raccolta acqua avente
larghezza variabile tra i 4,00 e 8,00 mt. circa,
e profondit¨ tra i 0,40 e 1,00 mt. circa

strada Birgi - San Teodoro

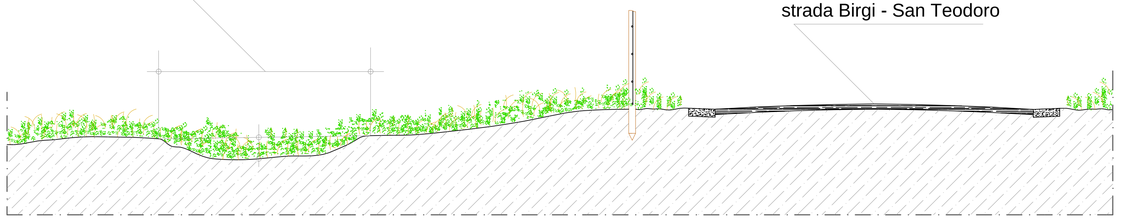

sezione stato attuale

foto canale raccolta acqua parzialmente interrato

foto canale raccolta acqua parzialmente interrato, lato strada

STATO DI PROGETTO
PARTICOLARE DEL CANALE PERIMERALE DI RACCOLTA ACQUE PIOVANE

canale di raccolta acqua avente
larghezza variabile tra i 4,00 e 8,00 mt. circa,
e profondit¨ tra 1,00 e 2,00 mt. circa

strada Birgi - San Teodoro

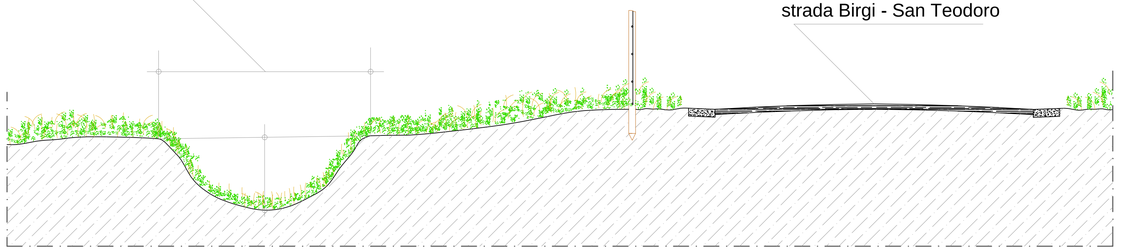

sezione stato di progetto

foto canale raccolta acqua parzialmente interrato, zona ingresso principale

foto canale raccolta acqua parzialmente interrato, zona ingresso principale