STUDIO di INGEGNERIA
SALADINO
Via Sibilla n.6 - MARSALA (TP)- mobile +39 3383080585 e-mail: natalesaladino@gmail.com

Richiesta di Permesso a Costruire
ai sensi art.12 L.R. n.2/2021

COMMITTENTE
RALLO ESTATES s.r.l.
Via Francesco Gambini n.9 - 91025 Marsala TP

DATA
Marzo 2023

REV.

PROGETTO
Realizzazione di una cantina per la trasformazione di uve e la lavorazione di vini sfusi ed imbottigliati

TAVOLA N.
04

DESCRIZIONE TAVOLA
Planimetria con impianto idrico e fognario interno
Planimetria con impianto fognario esterno e sub-irrigazione

SCALA
1:100
1:200

PROGETTISTA/CALCOLISTA/D.L.:
Firmato digitalmente da
Natale Giuseppe Saladino
CN = Saladino Natale Giuseppe
O = Ordine degli Ingegneri della Provincia di Trapani
C = IT

COMMITTENTE

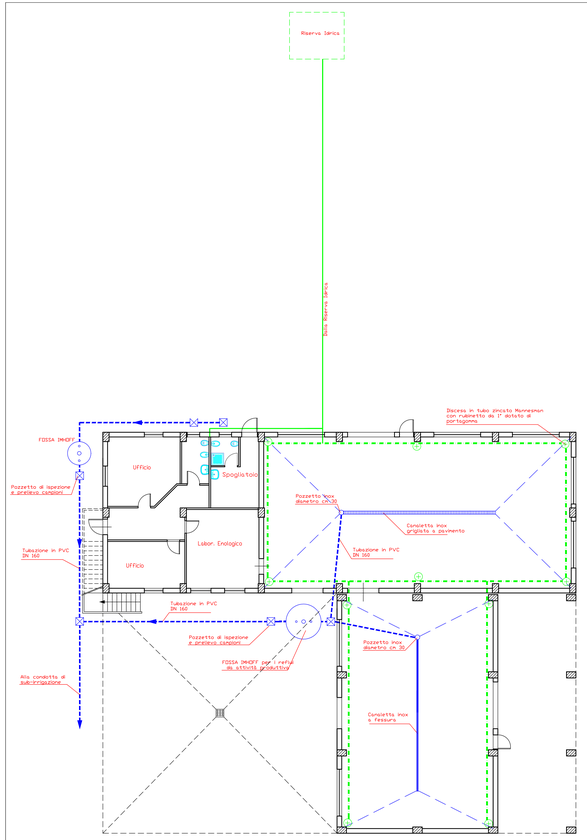

Planimetria con impianto idrico e fognario
scala 1:100

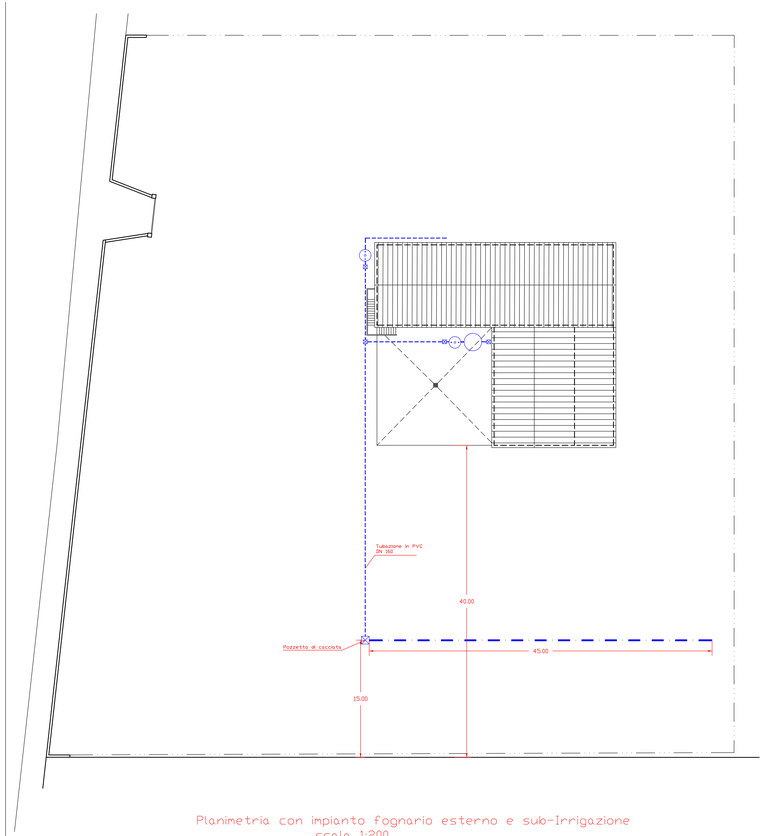

Planimetria con impianto fognario esterno e sub-Irrigazione
scala 1:200

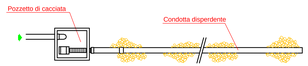

Pianta

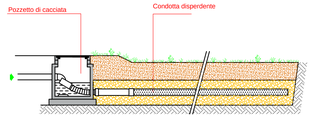

Sezione longitudinale

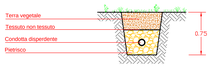

Sezione trasversale