

OGGETTO: Progetto per la realizzazione della rete fognante nella Periferia urbana.  
 Via Colajanni, Via Trapani, Via Vita (area Artigianale), Via Favara, Via Tunisi, Viale Reg. Siciliana, Via Catalfo e Via Mazara.

**PROGETTO PRELIMINARE**

ELABORATO: Planimetria (scala 1:2.500) con indicazione dei collettori fognari neri esistenti e previsti in Progetto.

TECNICO Studio idraulico Ing. Cusumano Montalto	Responsabile Unico Procedimento	PROGETTISTA
---	---------------------------------	-------------


TECNICO Rappresentazione grafica Geom. Serafino Sergio Rubino	PROTOCOLLO E VISTI:
---	---------------------

TAVOLA N° **3A**



DATA:  
Marsala, It

**LEGENDA**

- Fognatura nera prevista in Progetto
- - - Condotta in pressione prevista in Progetto
- PS... Pozzetti di sollevamento previsti in Progetto
- SP... Stazione di pompaggio prevista in Progetto e Potenziamento S.P. Sappusi
- AF... Attraversamento ferroviario previsto in Progetto
- Fognatura nera esistente con indicazione dello scarico a mare di emergenza
- Fognatura nera prevista in altri Progetti (V LOTTO e Lotti comunali)
- Fognatura mista esistente (fognatura dismessa e/o intercettata nei tratti dove sono stati eseguiti i nuovi collettori fognari), con indicazione degli scarichi a mare
- Fognatura bianca esistente con indicazione degli scarichi a mare
- - - Condotta in pressione
- - - Scarico a mare acque depurate dall'Impianto di Depurazione di Marsala
- Stazioni di pompaggio esistenti:
  - SP.1 - Molo Colombo
  - SP.2 - Zona Salinella-Sappusi
  - SP.3 - C/da Casabianca con condotta in pressione fino all'I.D. di Marsala
- Pozzetti di sollevamento esistenti:
  - PS.1 - Via Crispi incrocio Lungomare Mediterraneo
  - PS.2 - Via Crispi, tra Via Turati e Via Mazzini
  - PS.3 - Via Olimpia, per sollevare i liquami della nuova fognatura
  - PS.4 - Via Olimpia, per sollevare i liquami della vecchia fognatura
  - PS.5 - Zona Sappusi, per sollevare i liquami della vecchia fognatura
- Stramazzati sottobattente esistenti, per convogliare i liquami neri della vecchia fognatura mista nella nuova fognatura:
  - ST.1 - Via Mazara incrocio Via Catalfo
  - ST.2 - Via Calatafimi incrocio Via Sirtori
  - ST.3 - Lungomare Mediterraneo incrocio Via dello Sbarco
  - ST.4 - Via Bilardello incrocio Via Bottai
  - ST.5 - Via Col. Maltese incrocio Via A. Diaz
  - ST.6 - Via Col. Maltese incrocio Via S. l'Africano
  - ST.7 - Via M. Nuccio incrocio Via Verdi

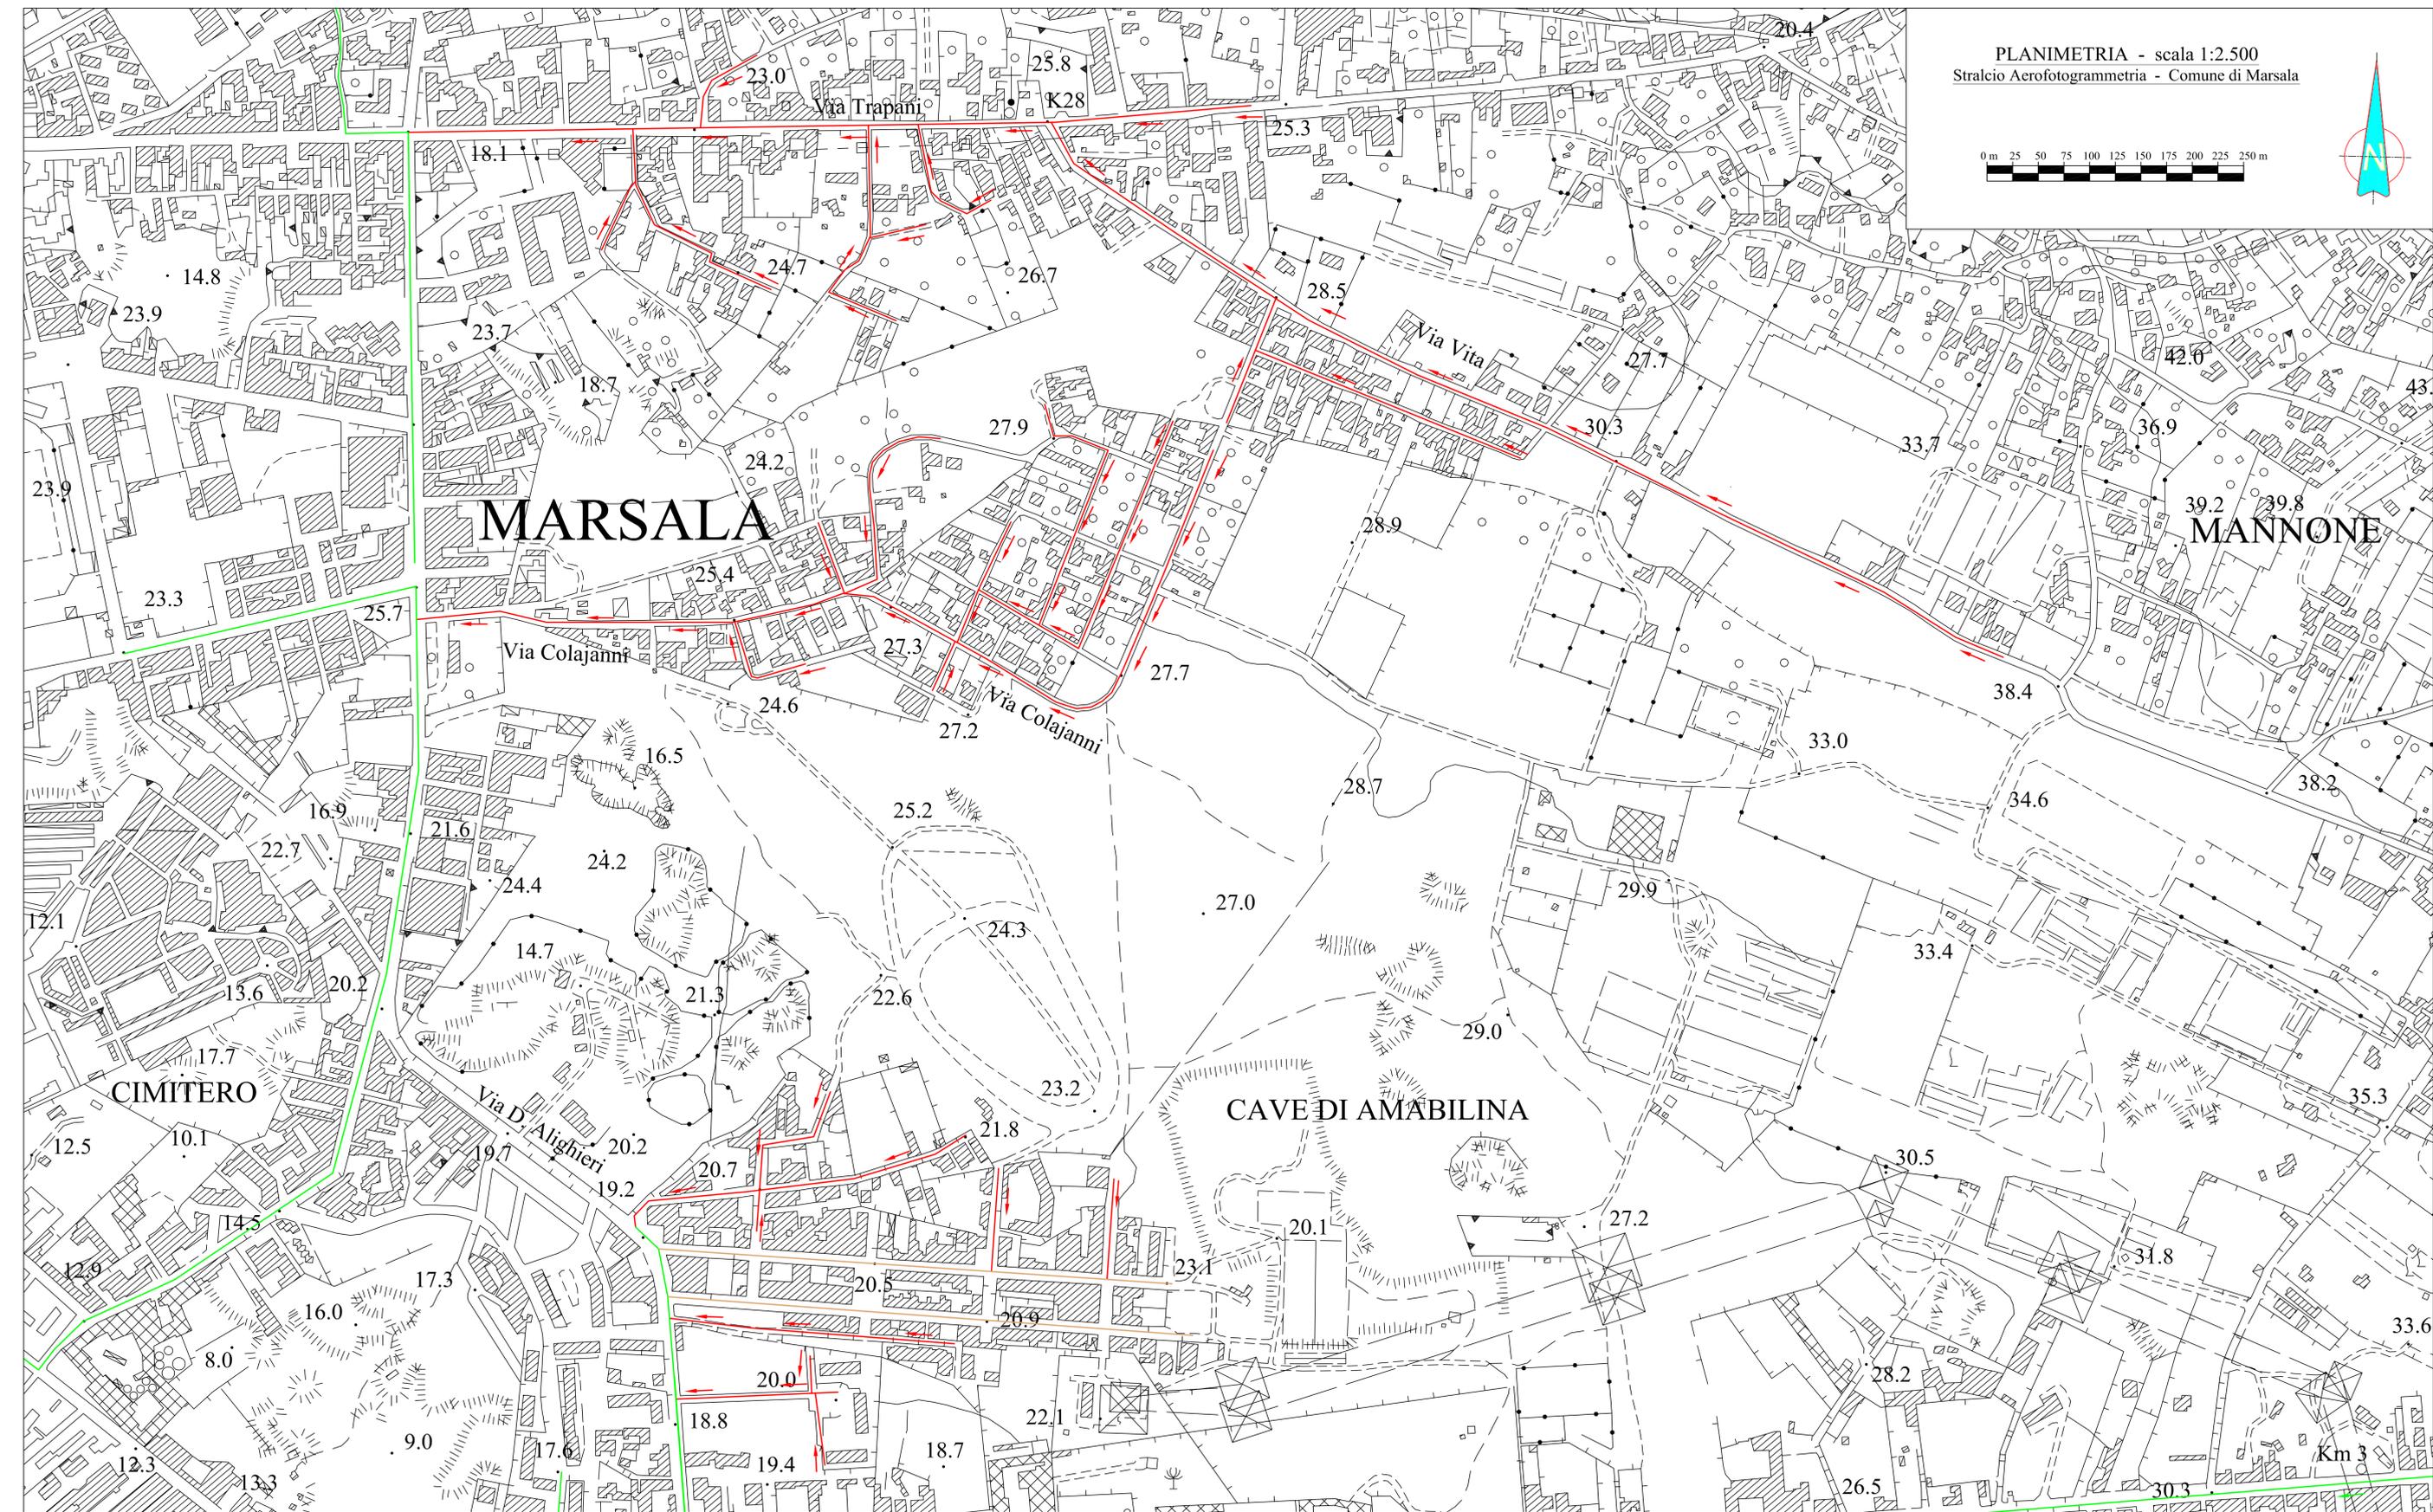

PLANIMETRIA - scala 1:2.500  
 Stralcio Aerofotogrammetria - Comune di Marsala

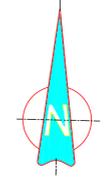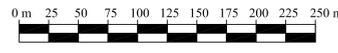

REPUBLICA ITALIANA

**REGIONE SICILIANA**

**Città di Marsala**  
Provincia di Trapani

OGGETTO: Progetto per la realizzazione della rete fognante nella Periferia urbana.  
Via Colajanni, Via Trapani, Via Via (area Artigianale), Via Favara, Via Tunisi, Viale Reg. Siciliana, Via Catalfo e Via Mazara.

**PROGETTO PRELIMINARE**

ELABORATO: Planimetria (scala 1:2.500) con indicazione dei collettori fognari neri esistenti e previsti in Progetto.

TECNICO Studio idraulico Ing. Cosimmo Montalto	Responsabile Unico Procedimento	PROGETTISTA
TECNICO Rappresentazione grafica Geom. Serafino Sergio Rubino	PROTOCOLLO E VISTE:	

TAVOLA N° **3B**

DATA:  
Marsala, II

**LEGENDA**

- Fognatura nera prevista in Progetto
- Condotta in pressione prevista in Progetto
- PS... Pozzetti di sollevamento previsti in Progetto
- SP... Stazione di pompaggio prevista in Progetto e Potenziamento S.P. Sappusi
- AF... Attraversamento ferroviario previsto in Progetto
- Fognatura nera esistente con indicazione dello scarico a mare di emergenza
- Fognatura nera prevista in altri Progetti (V. LOTTO e Lotti comunali)
- Fognatura mista esistente (fognatura dismessa e/o intercettata nei tratti dove sono stati eseguiti i nuovi collettori fognari), con indicazione degli scarichi a mare
- Fognatura bianca esistente con indicazione degli scarichi a mare
- Condotta in pressione
- Scarico a mare acque depurate dall'Impianto di Depurazione di Marsala

Stazioni di pompaggio esistenti:


- SP.1 - Molo Colombo
- SP.2 - Zona Safinella-Sappusi
- SP.3 - C/da Casabianca con condotta in pressione fino all'I.D. di Marsala

Pozzetti di sollevamento esistenti:

- PS.1 - Via Crispi incrocio Lungomare Mediterraneo
- PS.2 - Via Crispi, tra Via Turati e Via Mazzini
- PS.3 - Via Olimpia, per sollevare i liquami della nuova fognatura
- PS.4 - Via Olimpia, per sollevare i liquami della vecchia fognatura
- PS.5 - Zona Sappusi, per sollevare i liquami della vecchia fognatura

Stramazzi sottobattente esistenti, per convogliare i liquami neri della vecchia fognatura mista nella nuova fognatura:

- ST.1 - Via Mazara incrocio Via Catalfo
- ST.2 - Via Calatafimi incrocio Via Sirtori
- ST.3 - Lungomare Mediterraneo incrocio Via dello Sbarco
- ST.4 - Via Bilardello incrocio Via Bottai
- ST.5 - Via Col. Maltese incrocio Via A. Diaz
- ST.6 - Via Col. Maltese incrocio Via S. l'Africano
- ST.7 - Via M. Nuccio incrocio Via Verdi

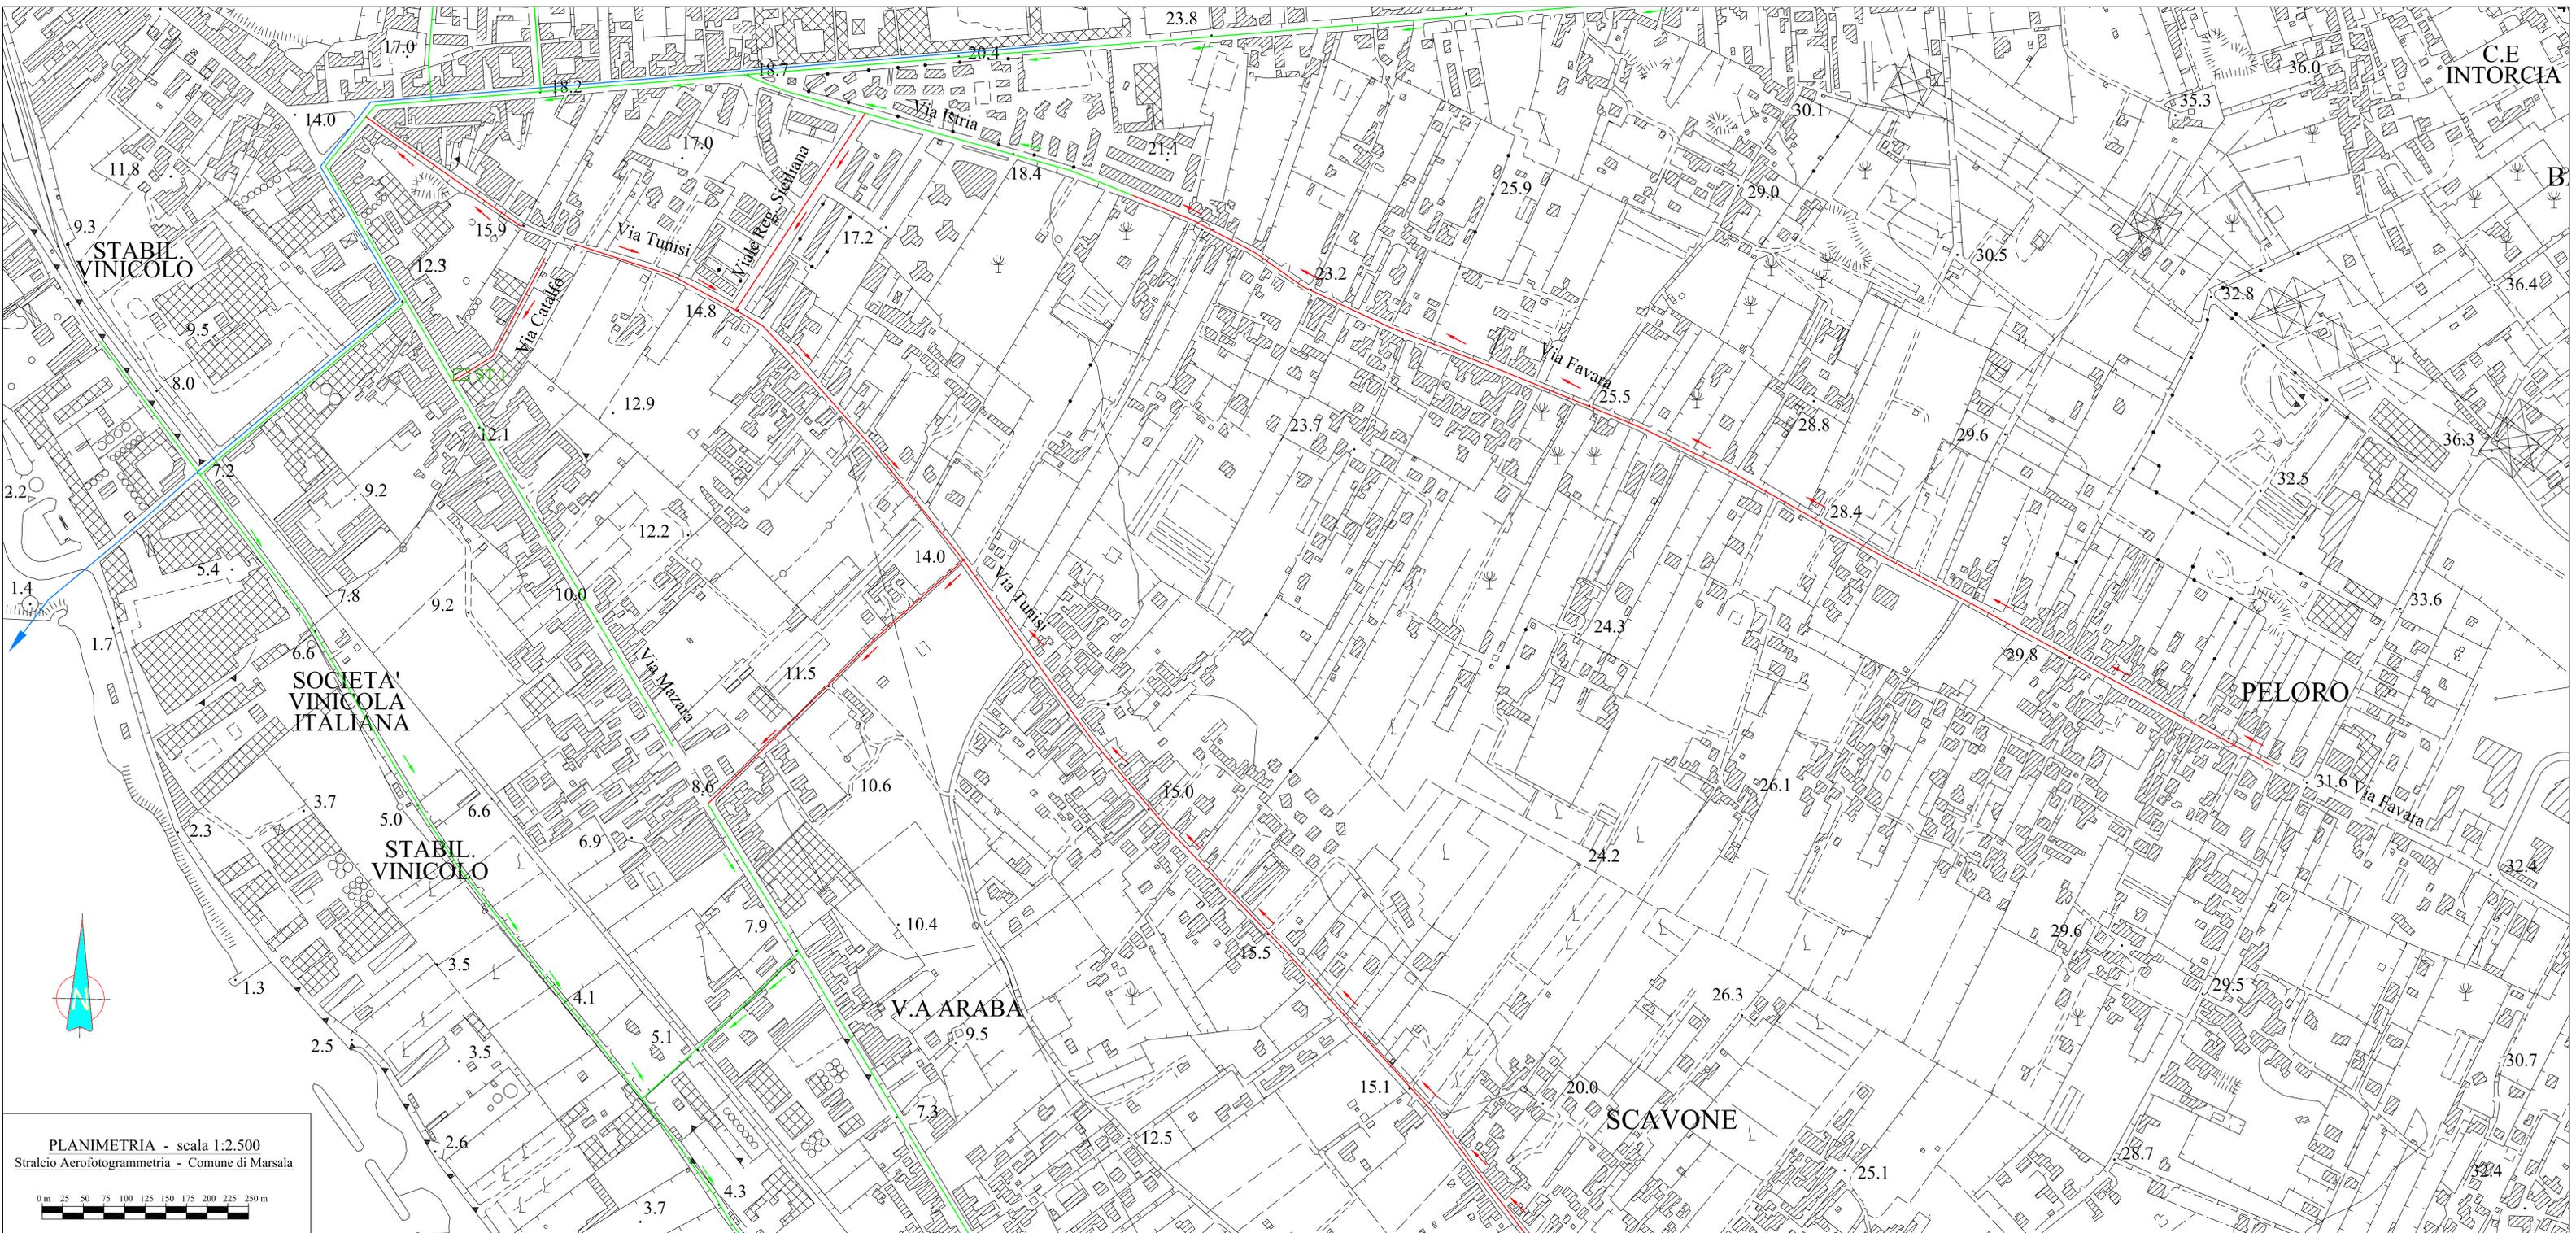

**PLANIMETRIA - scala 1:2.500**  
Stralcio Aerofotogrammetria - Comune di Marsala



OGGETTO: Progetto per la realizzazione della rete fognante nella Periferia urbana. Via Colajanni, Via Trapani, Via Vita (area Artigianale), Via Favara, Via Tunisi, Viale Reg. Siciliana, Via Catalfo e Via Mazara.

PROGETTO PRELIMINARE

ELABORATO: Planimetria (scala 1:2.500) con indicazione dei collettori fognanti neri esistenti e previsti in Progetto.

TECNICO Studio idraulico Ing. Cusumano Montalto

Responsabile Unico Procedimento

PROGETTISTA

TECNICO Rappresentazione grafica Geom. Serafino Sergio Rubino

PROTOCOLLO E VISTI:

TAVOLA N° 3C

DATA: Marsala, li

LEGENDA

- Fognatura nera prevista in Progetto
  - Condotta in pressione prevista in Progetto
  - Pozzetti di sollevamento previsti in Progetto
  - Stazione di pompaggio prevista in Progetto e Potenziamento S.P. Sappusi
  - Attraversamento ferroviario previsto in Progetto
  - Fognatura nera esistente con indicazione dello scarico a mare di emergenza
  - Fognatura nera prevista in altri Progetti (V LOTTO e Lotti comunali)
  - Fognatura mista esistente (fognatura dismessa e/o intercettata nei tratti dove sono stati eseguiti i nuovi collettori fognari), con indicazione degli scarichi a mare
  - Fognatura bianca esistente con indicazione degli scarichi a mare
  - Condotta in pressione
  - Scarico a mare acque depurate dall'Impianto di Depurazione di Marsala
- Stazioni di pompaggio esistenti:
- SP.1 - Molo Colombo
  - SP.2 - Zona Salinella-Sappusi
  - SP.3 - C/da Casabianca con condotta in pressione fino all'I.D. di Marsala
- Pozzetti di sollevamento esistenti:
- PS.1 - Via Crispi incrocio Lungomare Mediterraneo
  - PS.2 - Via Crispi, tra Via Turati e Via Mazzini
  - PS.3 - Via Olimpia, per sollevare i liquami della nuova fognatura
  - PS.4 - Via Olimpia, per sollevare i liquami della vecchia fognatura
  - PS.5 - Zona Sappusi, per sollevare i liquami della vecchia fognatura
- Stramazzi sottobattente esistenti, per convogliare i liquami neri della vecchia fognatura mista nella nuova fognatura:
- ST.1 - Via Mazara incrocio Via Catalfo
  - ST.2 - Via Calatafimi incrocio Via Sirtori
  - ST.3 - Lungomare Mediterraneo incrocio Via dello Sbarco
  - ST.4 - Via Bilardello incrocio Via Bottai
  - ST.5 - Via Col. Maltese incrocio Via A. Diaz
  - ST.6 - Via Col. Maltese incrocio Via S. l'Africano
  - ST.7 - Via M. Nuccio incrocio Via Verdi

PLANIMETRIA - scala 1:2.500  
Stralcio Aerofotogrammetria - Comune di Marsala

