

LEGENDA

CDM 2021

- LFDMLF (fronte demaniale marittimo che deve essere lasciato alla libera fruizione)
- LFDMC (fronte demaniale marittimo dato in concessione)
- LFDMPC (fronte demaniale marittimo che può essere dato in concessione)
- Marsala_SID_SiciliaDividenteDemaniale2k
- Confine amministrativo comunale
- Sbocco pubblico su aree private
- Sbocco pubblico senza barriere architettoniche
- COSTA A RISCHIO DI ARRETRAMENTO
- Passarelle sopraelevate (per attraversamento "dune")
- OPERE DI RISANAMENTO/CONSOLIDAMENTO E SISTEMAZIONE DELLA STRADA

LOTTE DESTINATE A CDM

Tipo di attività consentita:

- A. Stabilimento balneare
- B. Area attrezzata per la balneazione
- C. Area attrezzata per pratiche sportive e ricreative
- D. Attività diportistica
- F. Punto di ristoro e somministrazione e vendita di bevande alimentari cibi precotti e generi di monopolio
- H. Area attrezzata per l'accesso di animali di affezione
- I. Solarium e spazi ombreggiati
- K. Attrezzature per varo e alloggio
- L. Area attrezzata per la pubblica fruizione delle aree costiere e del mare
- M. Area riservata alla sosta di automezzi ambulanti adibiti alla vendita di generi di consumo
- N. Area attrezzata per l'attracco di unità navali adibite al trasporto passeggeri e tour costieri
- Q. Area attrezzata per pratiche sportive remo-veliche
- S. Distributore di carburante
- T. Area militare
- W. Area archeologica.

Concessioni Demaniali

<all other values>

S.I.D.E.R.S.I.

Riserve Regionali

ZONA

- Zona "A" - Riserva
- Zona "B" - Pre Riserva

PISTA CICLABILE DI PROGETTO

AREE

- AREA CENTRO
- AREA NORD
- AREA SUD

ZONE TERRITORIALI

- ZONA 1
- ZONA 2
- ZONA 3
- ZONA 4
- ZONA 5
- ZONA 6
- ZONA 7

Percorso sbocco pubblico


Deposito temporaneo della Posidonia spiaggiata

Area di rispetto delle dune esistenti o in formazione

AREA NORMATA DAL PIANO REGOLATORE DEL PORTO



REGIONE SICILIANA - Provincia Regionale di Trapani
Comune di MARSALA

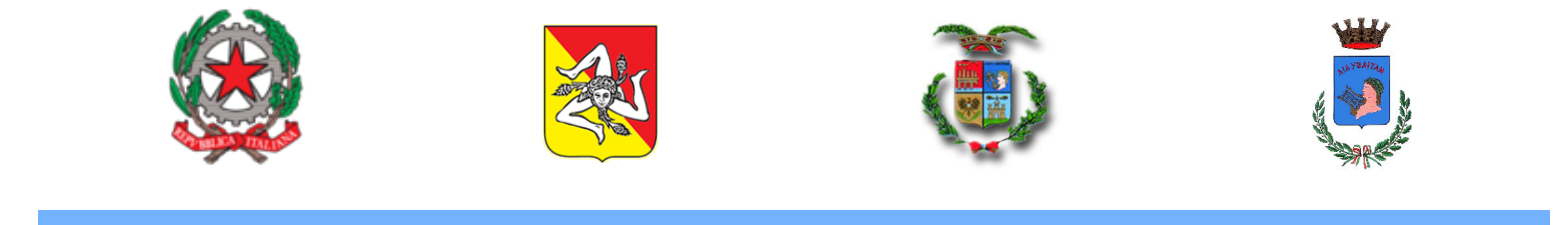

PIANO DI UTILIZZO DEL DEMANIO MARITTIMO
(P.U.D.M.) - ai sensi dell'art. 39 della L.R. 3/2016

PREVISIONI DI PIANO
TAV. 9.5 CONCESSIONI SU C.T.R. E S.I.D.E.R.S.I.

SCALA 1:2000

IL DIRIGENTE Ing. Pier Benedetto Mezzapelle	IL PROGETTISTA Ing. Pier Benedetto Mezzapelle
APRILE 2021	Ing. Mario Stasi Elaborazioni GIS: Ing. Alessandro Putaggio
REVISIONE:	