

LEGENDA

- LFDMFL (fronte demaniale marittimo che deve essere lasciato alla libera fruizione)
- LFDMC (fronte demaniale marittimo dato in concessione)
- LFDMPC (fronte demaniale marittimo che può essere dato in concessione)
- Confine amministrativo comunale
- Sbocco pubblico su aree private
- Sbocco pubblico senza barriere architettoniche
- COSTA A RISCHIO DI ARRETRAMENTO
- Passarelle sopraelevate (per attraversamento "dune")
- OPERE DI RISANAMENTO/CONSOLIDAMENTO E SISTEMAZIONE DELLA STRADA
- E974_SID_SiciliaDividenteDemaniale2k_modifica_01
- E974_SID_SiciliaLineaCosta2k_modifica
- Concessioni Demaniali
- PISTA CICLABILE DI PROGETTO

AREE

- AREA CENTRO
- AREA NORD
- AREA SUD


ZONE TERRITORIALI

- ZONA 1
- ZONA 2
- ZONA 3
- ZONA 4
- ZONA 5
- ZONA 6
- ZONA 7

- Percorso sbocco pubblico
- Deposito temporaneo della Posidonia spiaggiata
- Area di rispetto delle dune esistenti o in formazione
- AREA NORMATA DAL PIANO REGOLATORE DEL PORTO



REGIONE SICILIANA - Provincia Regionale di Trapani
Comune di MARSALA

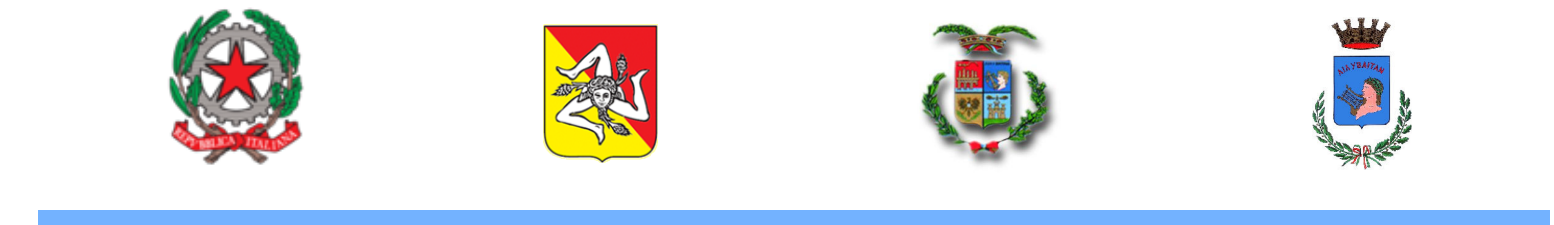

PIANO DI UTILIZZO DEL DEMANIO MARITTIMO (P.U.D.M.) - ai sensi dell'art. 39 della L.R. 3/2016

PREVISIONI DI PIANO
TAV. 8.4 CONCESSIONI

SCALA 1:5.000	IL DIRIGENTE Ing. Pier Benedetto Mezzapelle	IL PROGETTISTA Ing. Pier Benedetto Mezzapelle
APRILE 2021		Ing. Mario Stasi
REVISIONE:		Elaborazioni GIS: Ing. Alessandro Putaggio