




PROSPETTO OVEST, scala 1:200

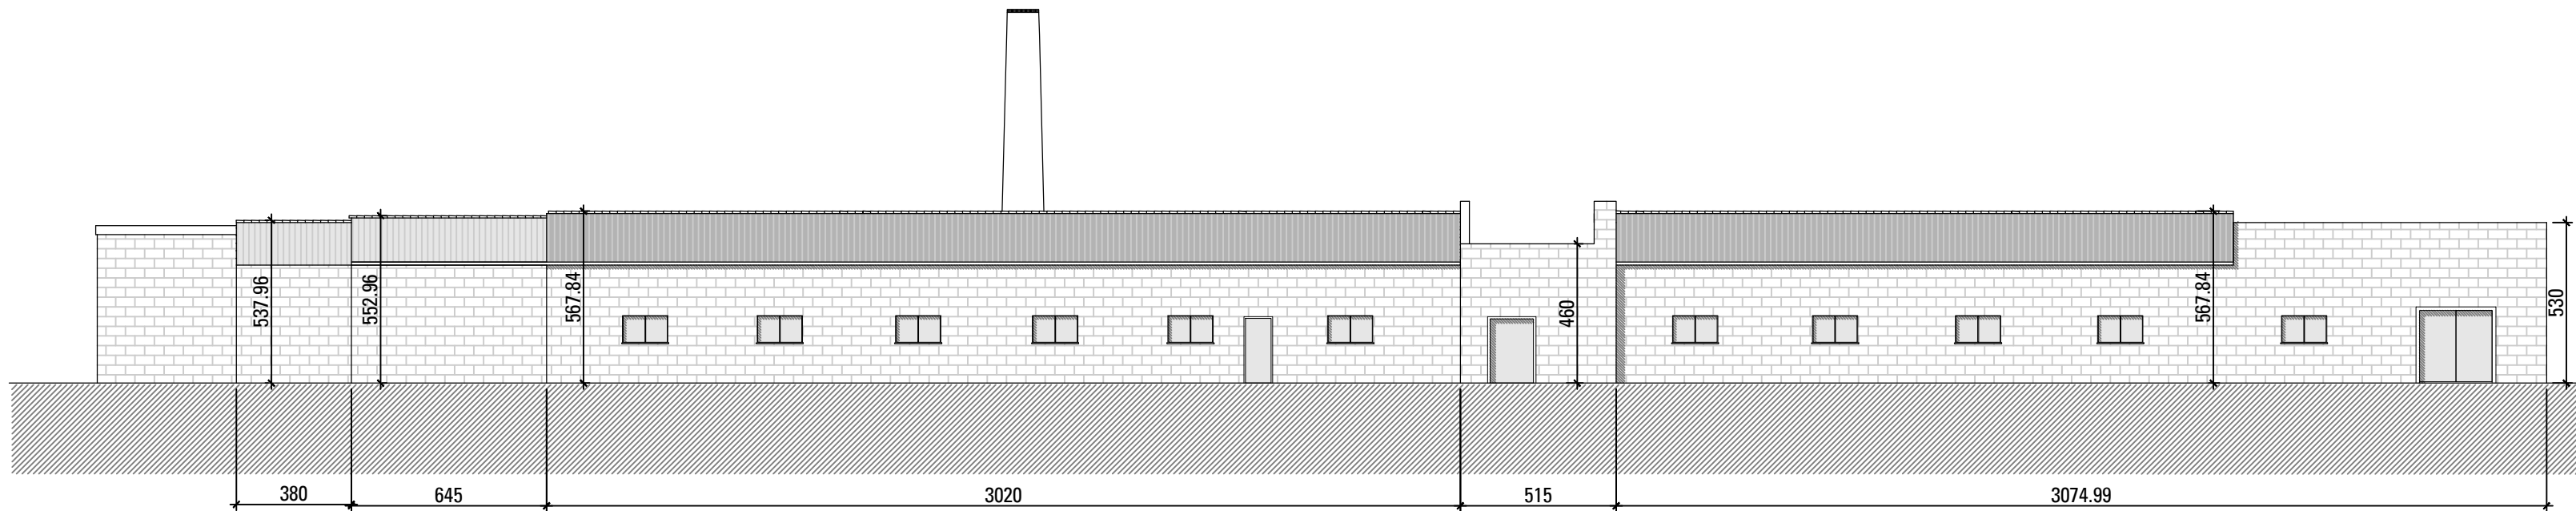


PROSPETTO EST, scala 1:200

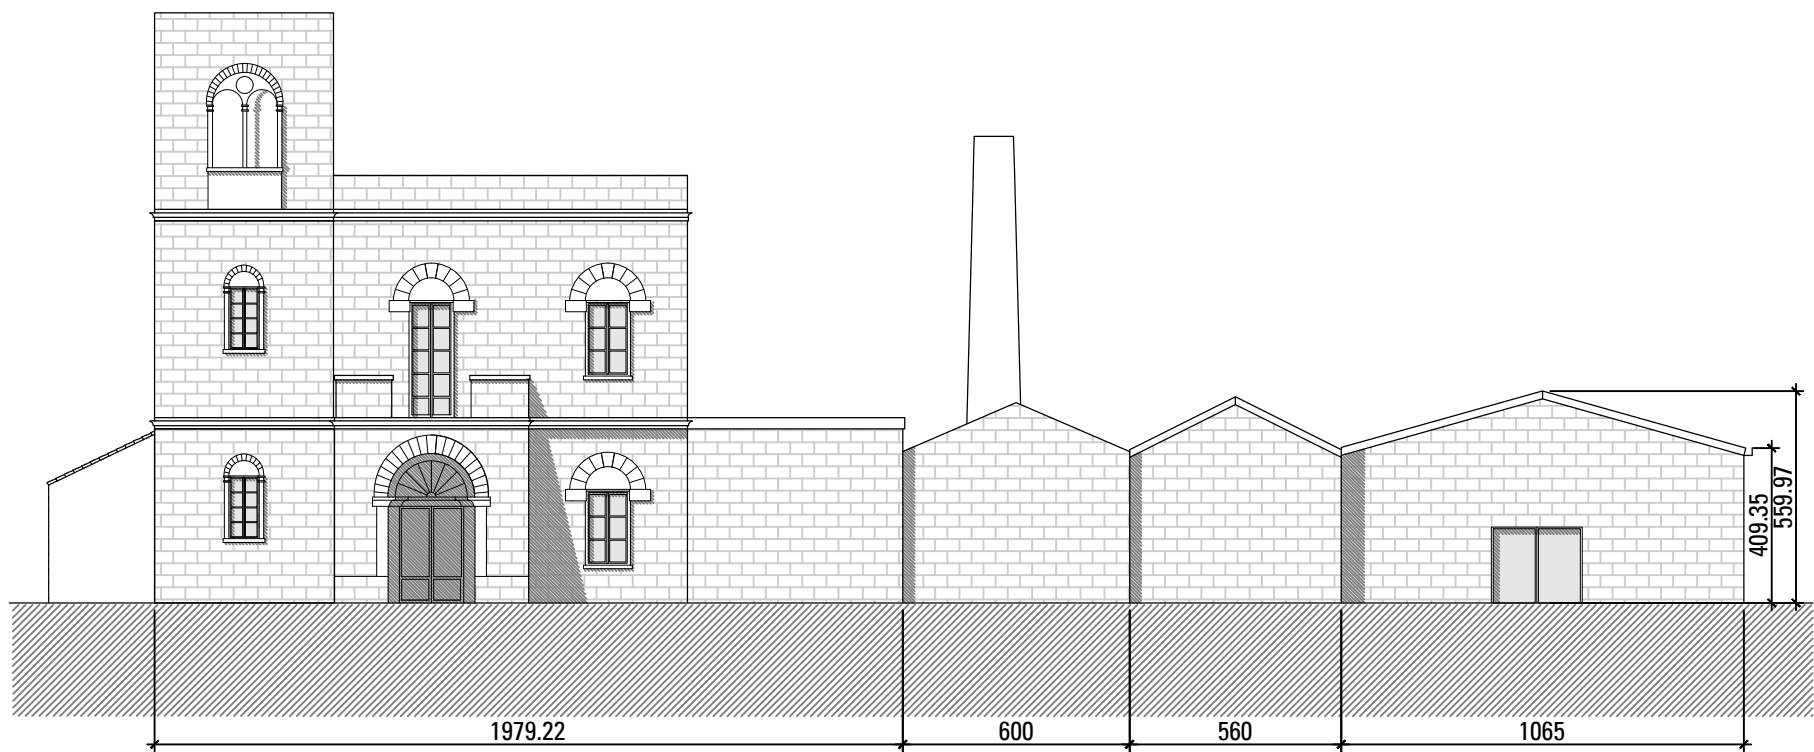


PROSPETTO NORD, scala 1:200

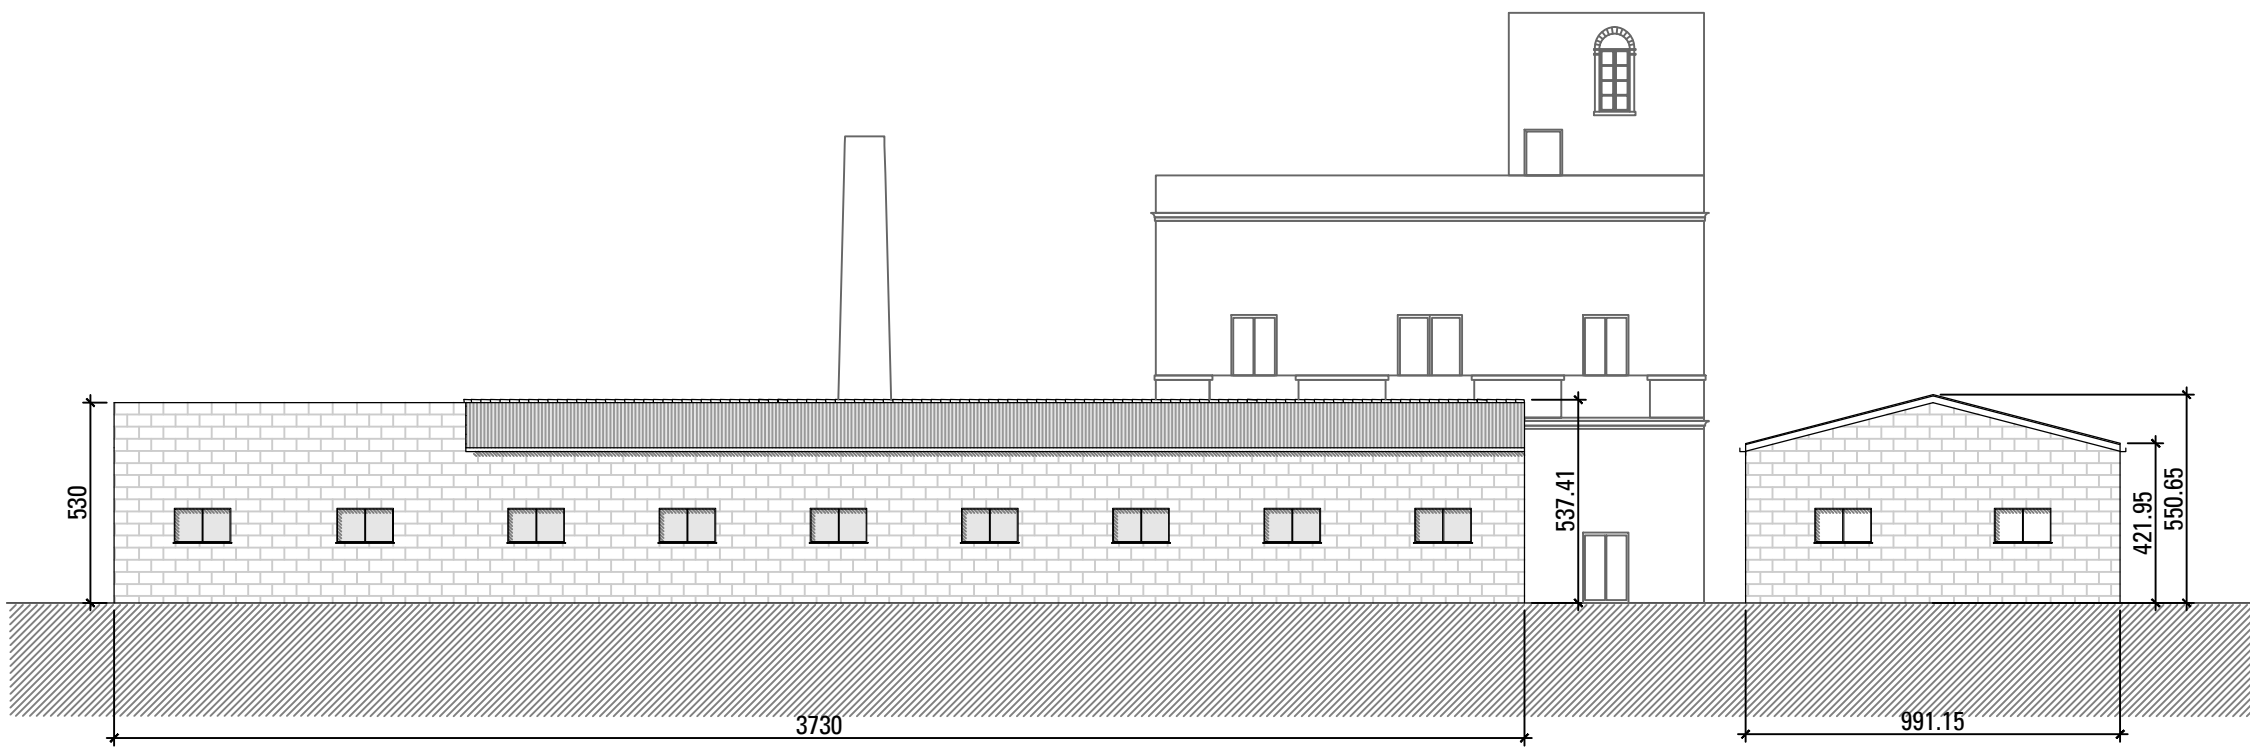

PROSPETTO SUD scala 1:200

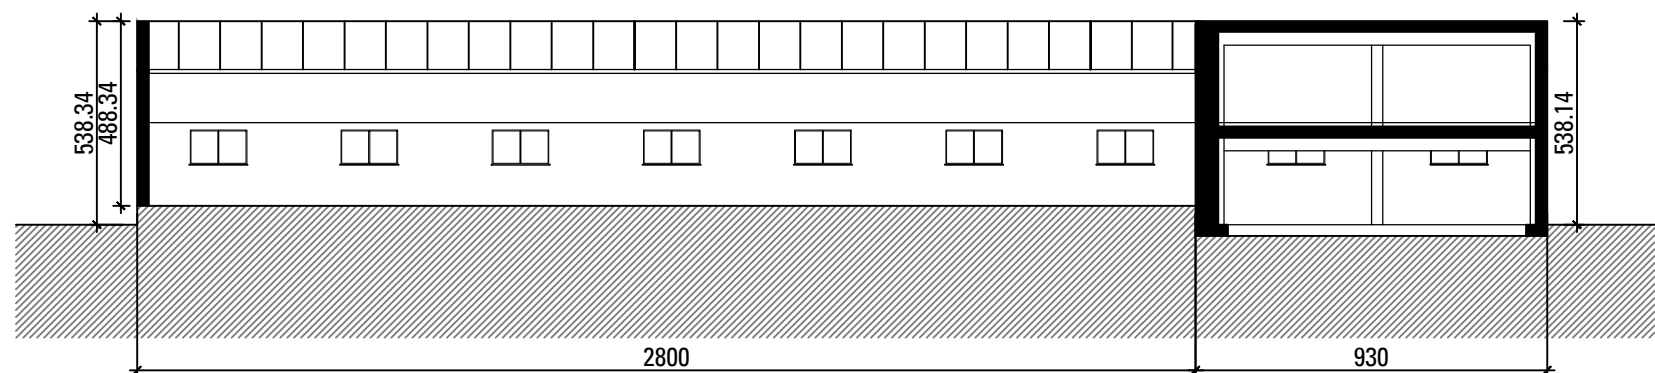

SEZIONE AA, scala 1:200

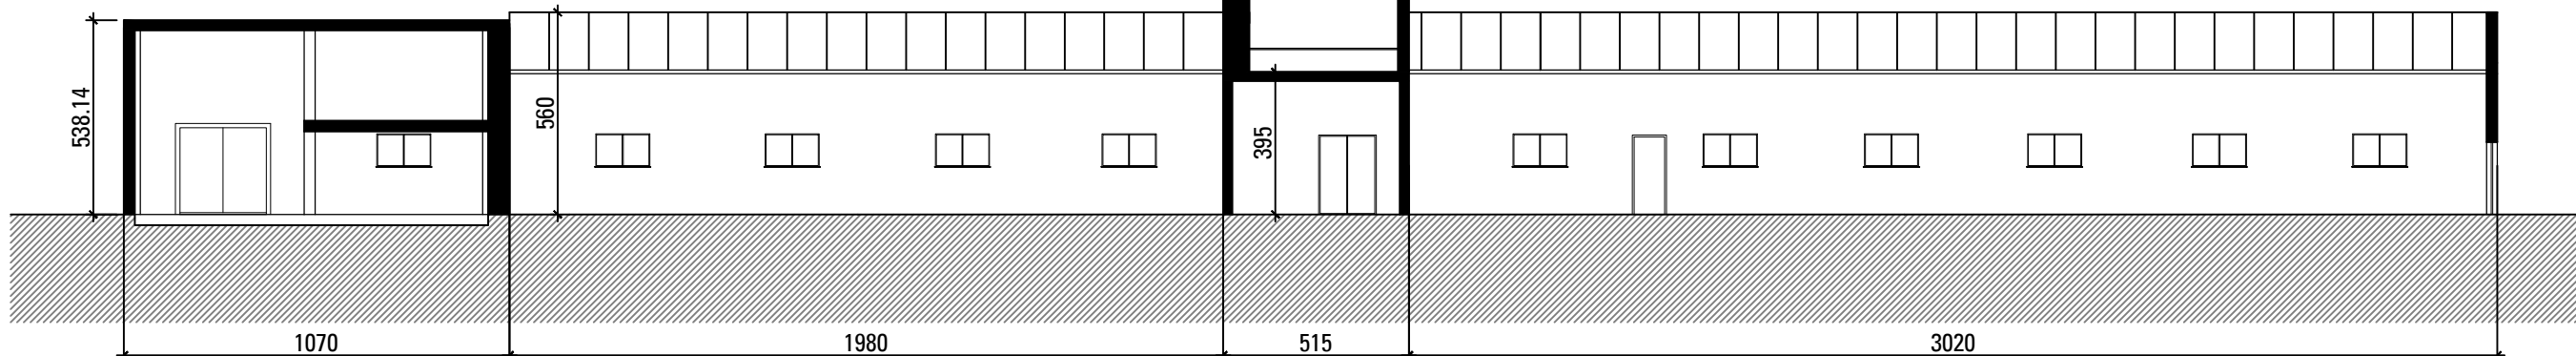

SEZIONE BB, scala 1:200

REGIONE SICILIA
COMUNE DI MARSALA (TP)

Progetto di riqualificazione
e valorizzazione per il
recupero abitativo
dell'Isola Lunga

PROGETTO PRELIMINARE

— **Committente:**
ISOLA LONGA S.r.l.
via Carducci, 1 - 90141 Palermo, Italia
T +39 039 9066.001 F +39 039 9066.021
info@isolalonga.com

IL•M
ISOLA LONGA s.r.l.

— **Project Management:**
matteogatto&associati
via della Moscova, 25 - 20121 Milano, Italia
T +39 02 87176877
info@matteogatto.com

matteogatto&associati

— **Progettazione architettonica e coordinamento:**
Mario Cucinella Architects Surt
via F. Flora, 6 - 40129 Bologna Italia
T +39 051 631 3381
mca@mcarchitects.it
www.mcarchitects.it

mca

— **Progettazione strutturale:**
Studio PFP8
Via Giovanni Antonio Amedeo, 57 - 40129 Milano, Italia
T +39 02 48710512
info@studiopp8.com www.studiopp8.com

PP/8
architettura e ingegneria

— **Progettazione impiantistica:**
Bios IS S.r.l.
Via Alfoso La Marmora, 51 - 50121 Firenze, Italia
T/F +39 055 0460265
info@bios-is.it www.bios-is.it

BIO S
INNOVAZIONE SOSTENIBILE

— **Progettazione idrica:**
IRIDRA S.r.l.
Via Alfoso La Marmora, 51 - 50121 Firenze, Italia
T +39 055 470 729 F +39 055 475 593
info@iridra.com www.iridra.com

IRIDRA

Titolo
Chiano del Curto
Prospetti, Sezioni

| | | | |
|------------|--|------------|--------|
| Data | nome File | | |
| 31/08/2022 | ILM_P_SALINA CURTO_stato di fatto_vinca 2022 | | |
| Scala | Codice | Ubicazione | Tipo |
| 1:200 | ILM_P_A_1203_V | | A |
| Rev. | Drw | Cntr | Drw n° |
| 00 | MP | MO | MC |
| | | | 1203_V |