


STUDIO TECNICO

Ing. Gaspare Valenti

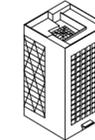

Vicolo Granitola n. 7
91025 Marsala (TP)

Cell. 329 5617804
e-mail: g.valenti4@inwind.it

Oggetto:

S.C.I.A. per il frazionamento in tre unità immobiliari e la diversa distribuzione interna, anche con opere strutturali, di una casa di civile abitazione sita in Marsala nella C/da Birgi Vecchi n. 169-170

Elaborati:

A3 - CARTOGRAFIE

Ditta:

Laudicina Giuseppe, nato a Erice il 10/01/1998

Località:

C/da Birgi Vecchi n. 169-170, Marsala (TP)
(in Catasto F.M. 11 Part. 528 sub. 2)


IL PROGETTISTA

LA DITTA P.P.V.




STRALCIO DEL PIANO COMPRESORIALE - TAV. 15

- scala 1:10.000 -

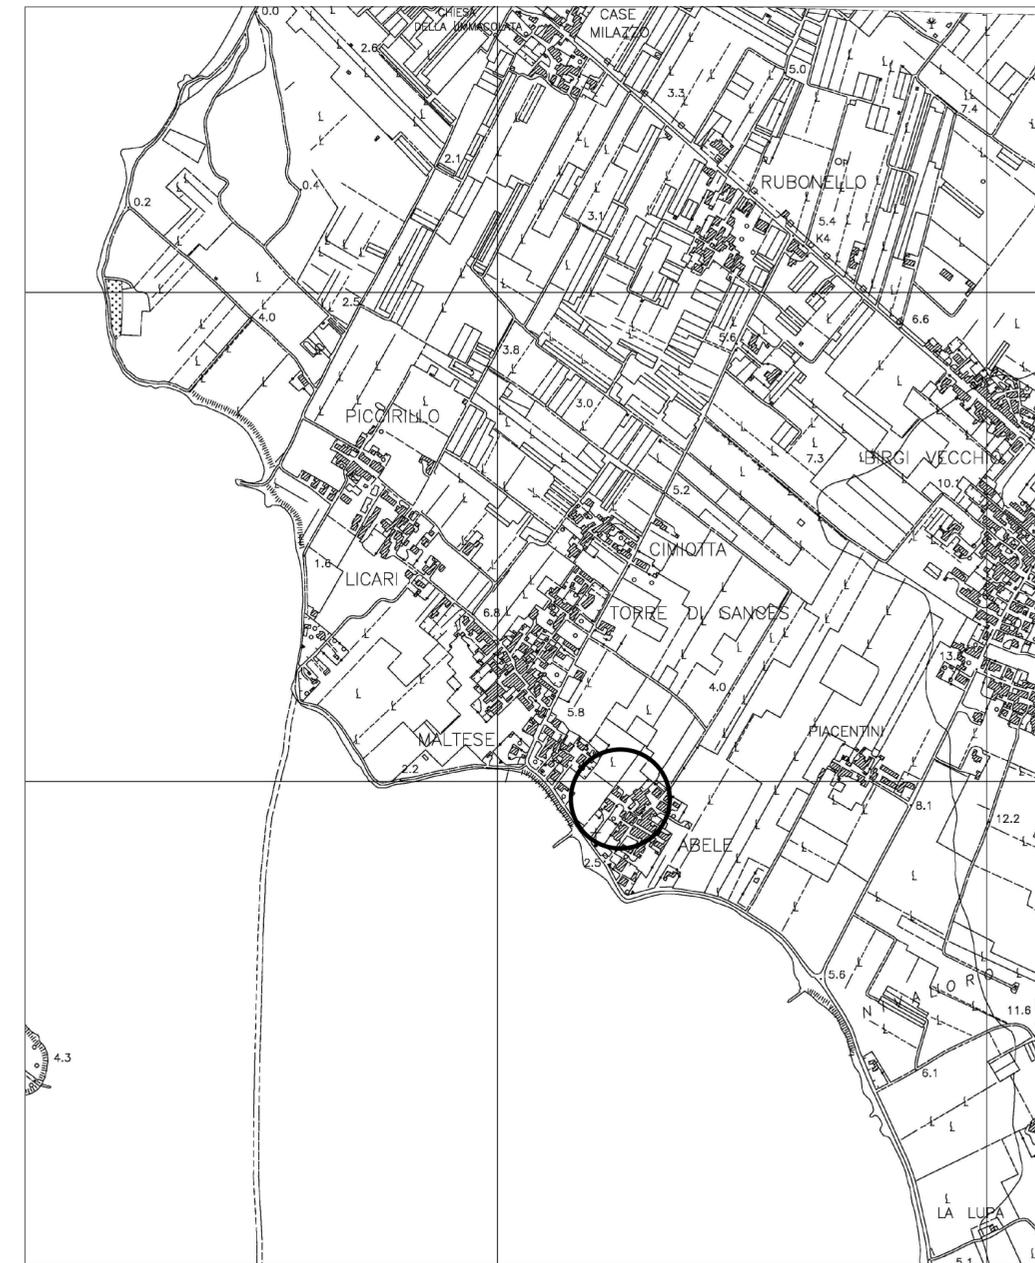

CARTOGRAFIA

- scala 1:10.000 -

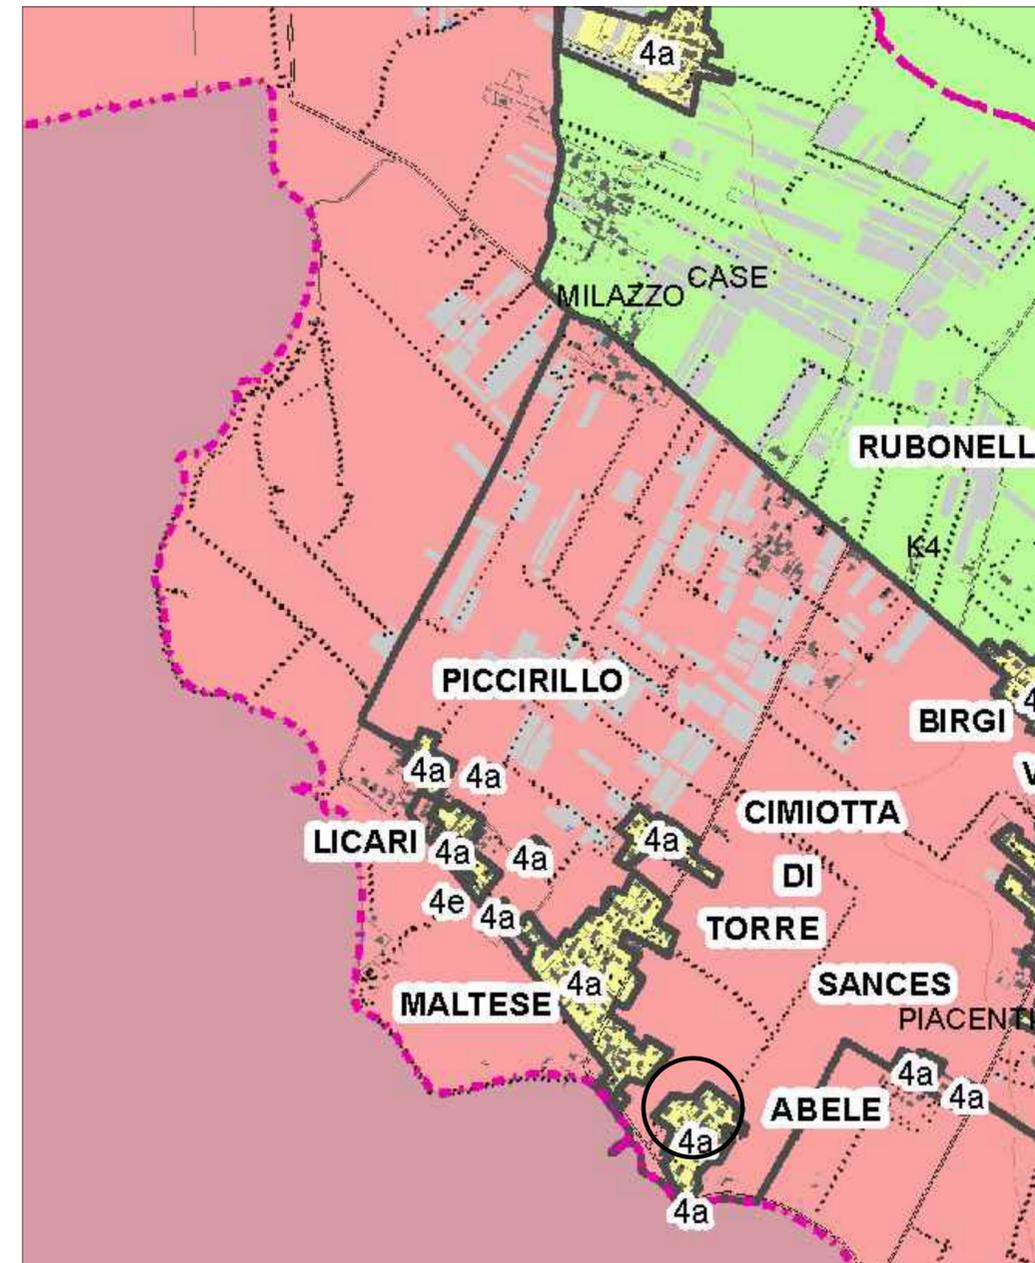

PIANO PAESAGGISTICO - TAV. 22.1

- scala 1:10.000 -

