

STUDIO TECNICO  
ARCH. F.sco FODERA'

Via Cicerone n°79    Tel.0923 719424    91025 Marsala

COMUNE DI MARSALA

ARCHITETTURA    E    DESIGN


OGGETTO:

PROGETTO PER LA SISTEMAZIONE DI UN LOTTO DI TERRENO E REALIZZAZIONE DI UNA STRUTTURA PRECARIA PER LA DIRETTA FRUIZIONE DELLA RISERVA NELLA C/DA BIRGI VECCHI DI MARSALA

RINNOVO  
PROVVEDIMENTO UNICO N° 2512 DEL 30/06/2015  
PROVVEDIMENTO UNICO N° 2862 DEL 07/07/2017

DITTA:

RADOVAN BLAZEK NATO A VALASSKÉ MEZIRICI (REPUBBLICA CECA) IL 27/09/1981, C.F. BLZ RVN 81P27 Z105Y.

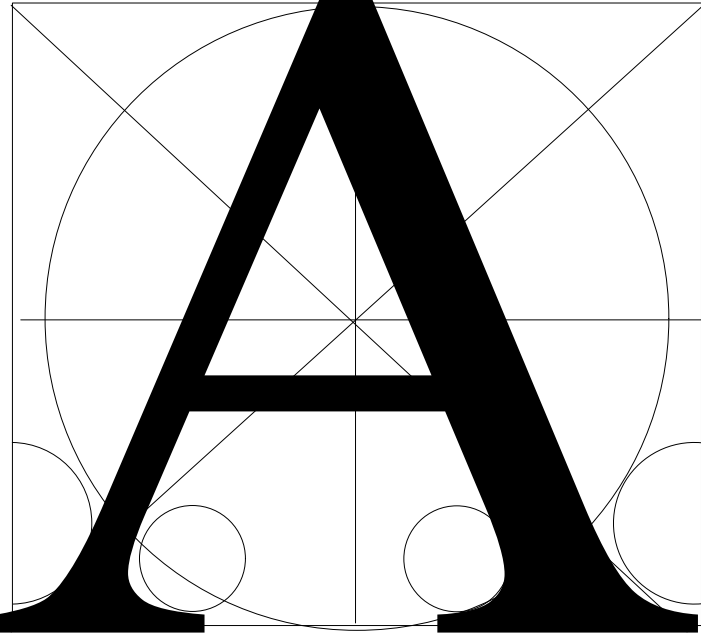

ELABORATO :

PIANTE - PROSPETTI - SEZIONI

scala :

1:100

IL COMUNE

LA DITTA

IL PROGETTISTA

