

S

STUDIO TECNICO
ARCH. F. FODERA'

Via Cicerone 79 Tel. 0923 719424 91025 Marsala

COMUNE DI MARSALA

ARCHITETTURA E DESIGN

OGGETTO:
Progetto per la realizzazione di un'attività di Affittacamere con Ristoro Veicolare in un Fabbricato sito in Marsala nella C/da Giunchi, ricadente in Catasto nel F.M. 139 Particella 206 sub. 2 graffato alla Particella 462 sub. 1

DITTA:
SAMMARITANO ROSARIO,
nato a Partinico (PA) il 16 giugno 1993 e residente in San Cipirrello nella Via Francia n. 34;
C.F.: SMM RSR 93H16 G348Z



TAVOLA:

ELABORATO:
PIANTE (LAYOUT) Scala 1:100

IL COMUNE

LA DITTA
SAMMARITANO ROSARIO
C/DA PISPISIA 119B MARSA (TP)
C.F. SMM RSR 93H16 G348Z
P. IVA 06619020826

IL TECNICO

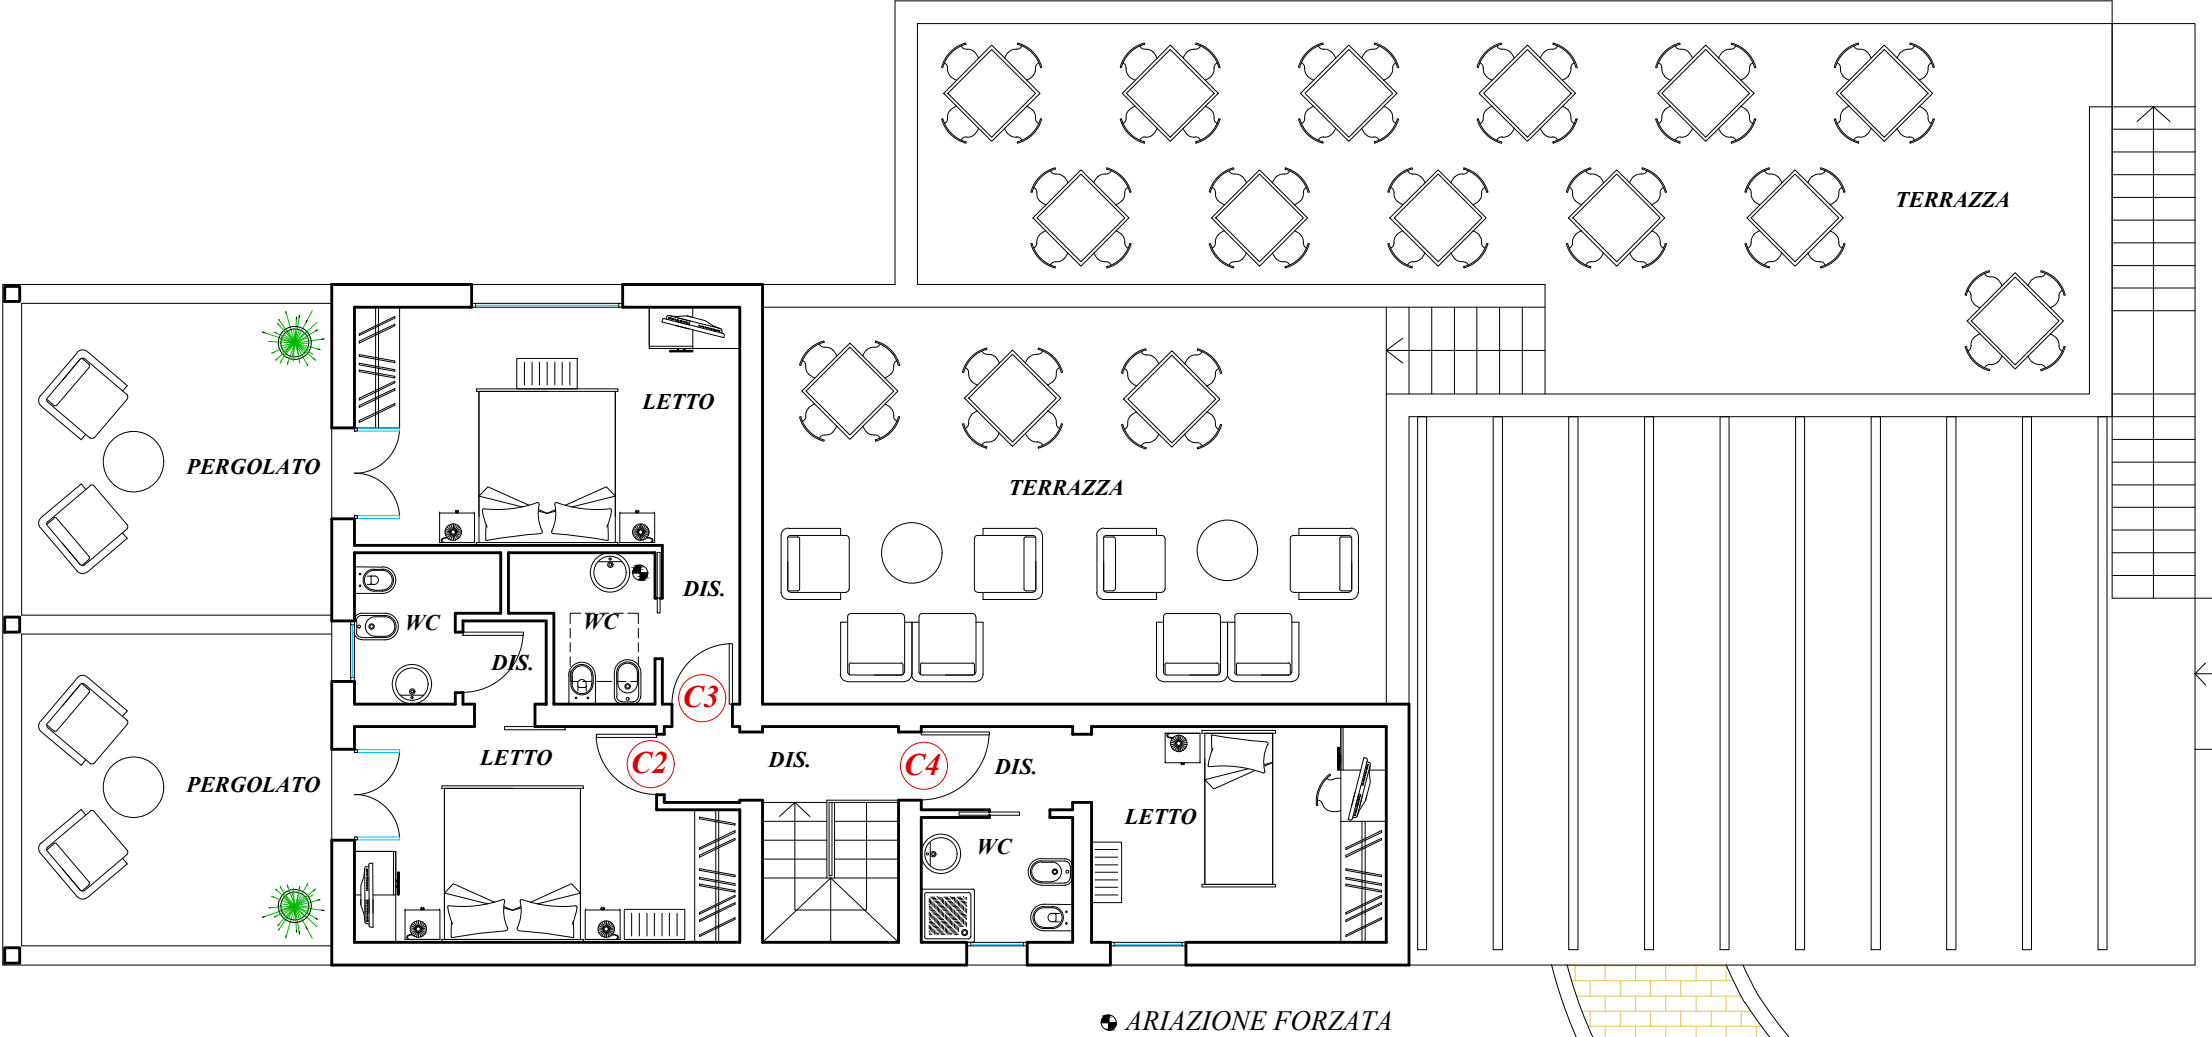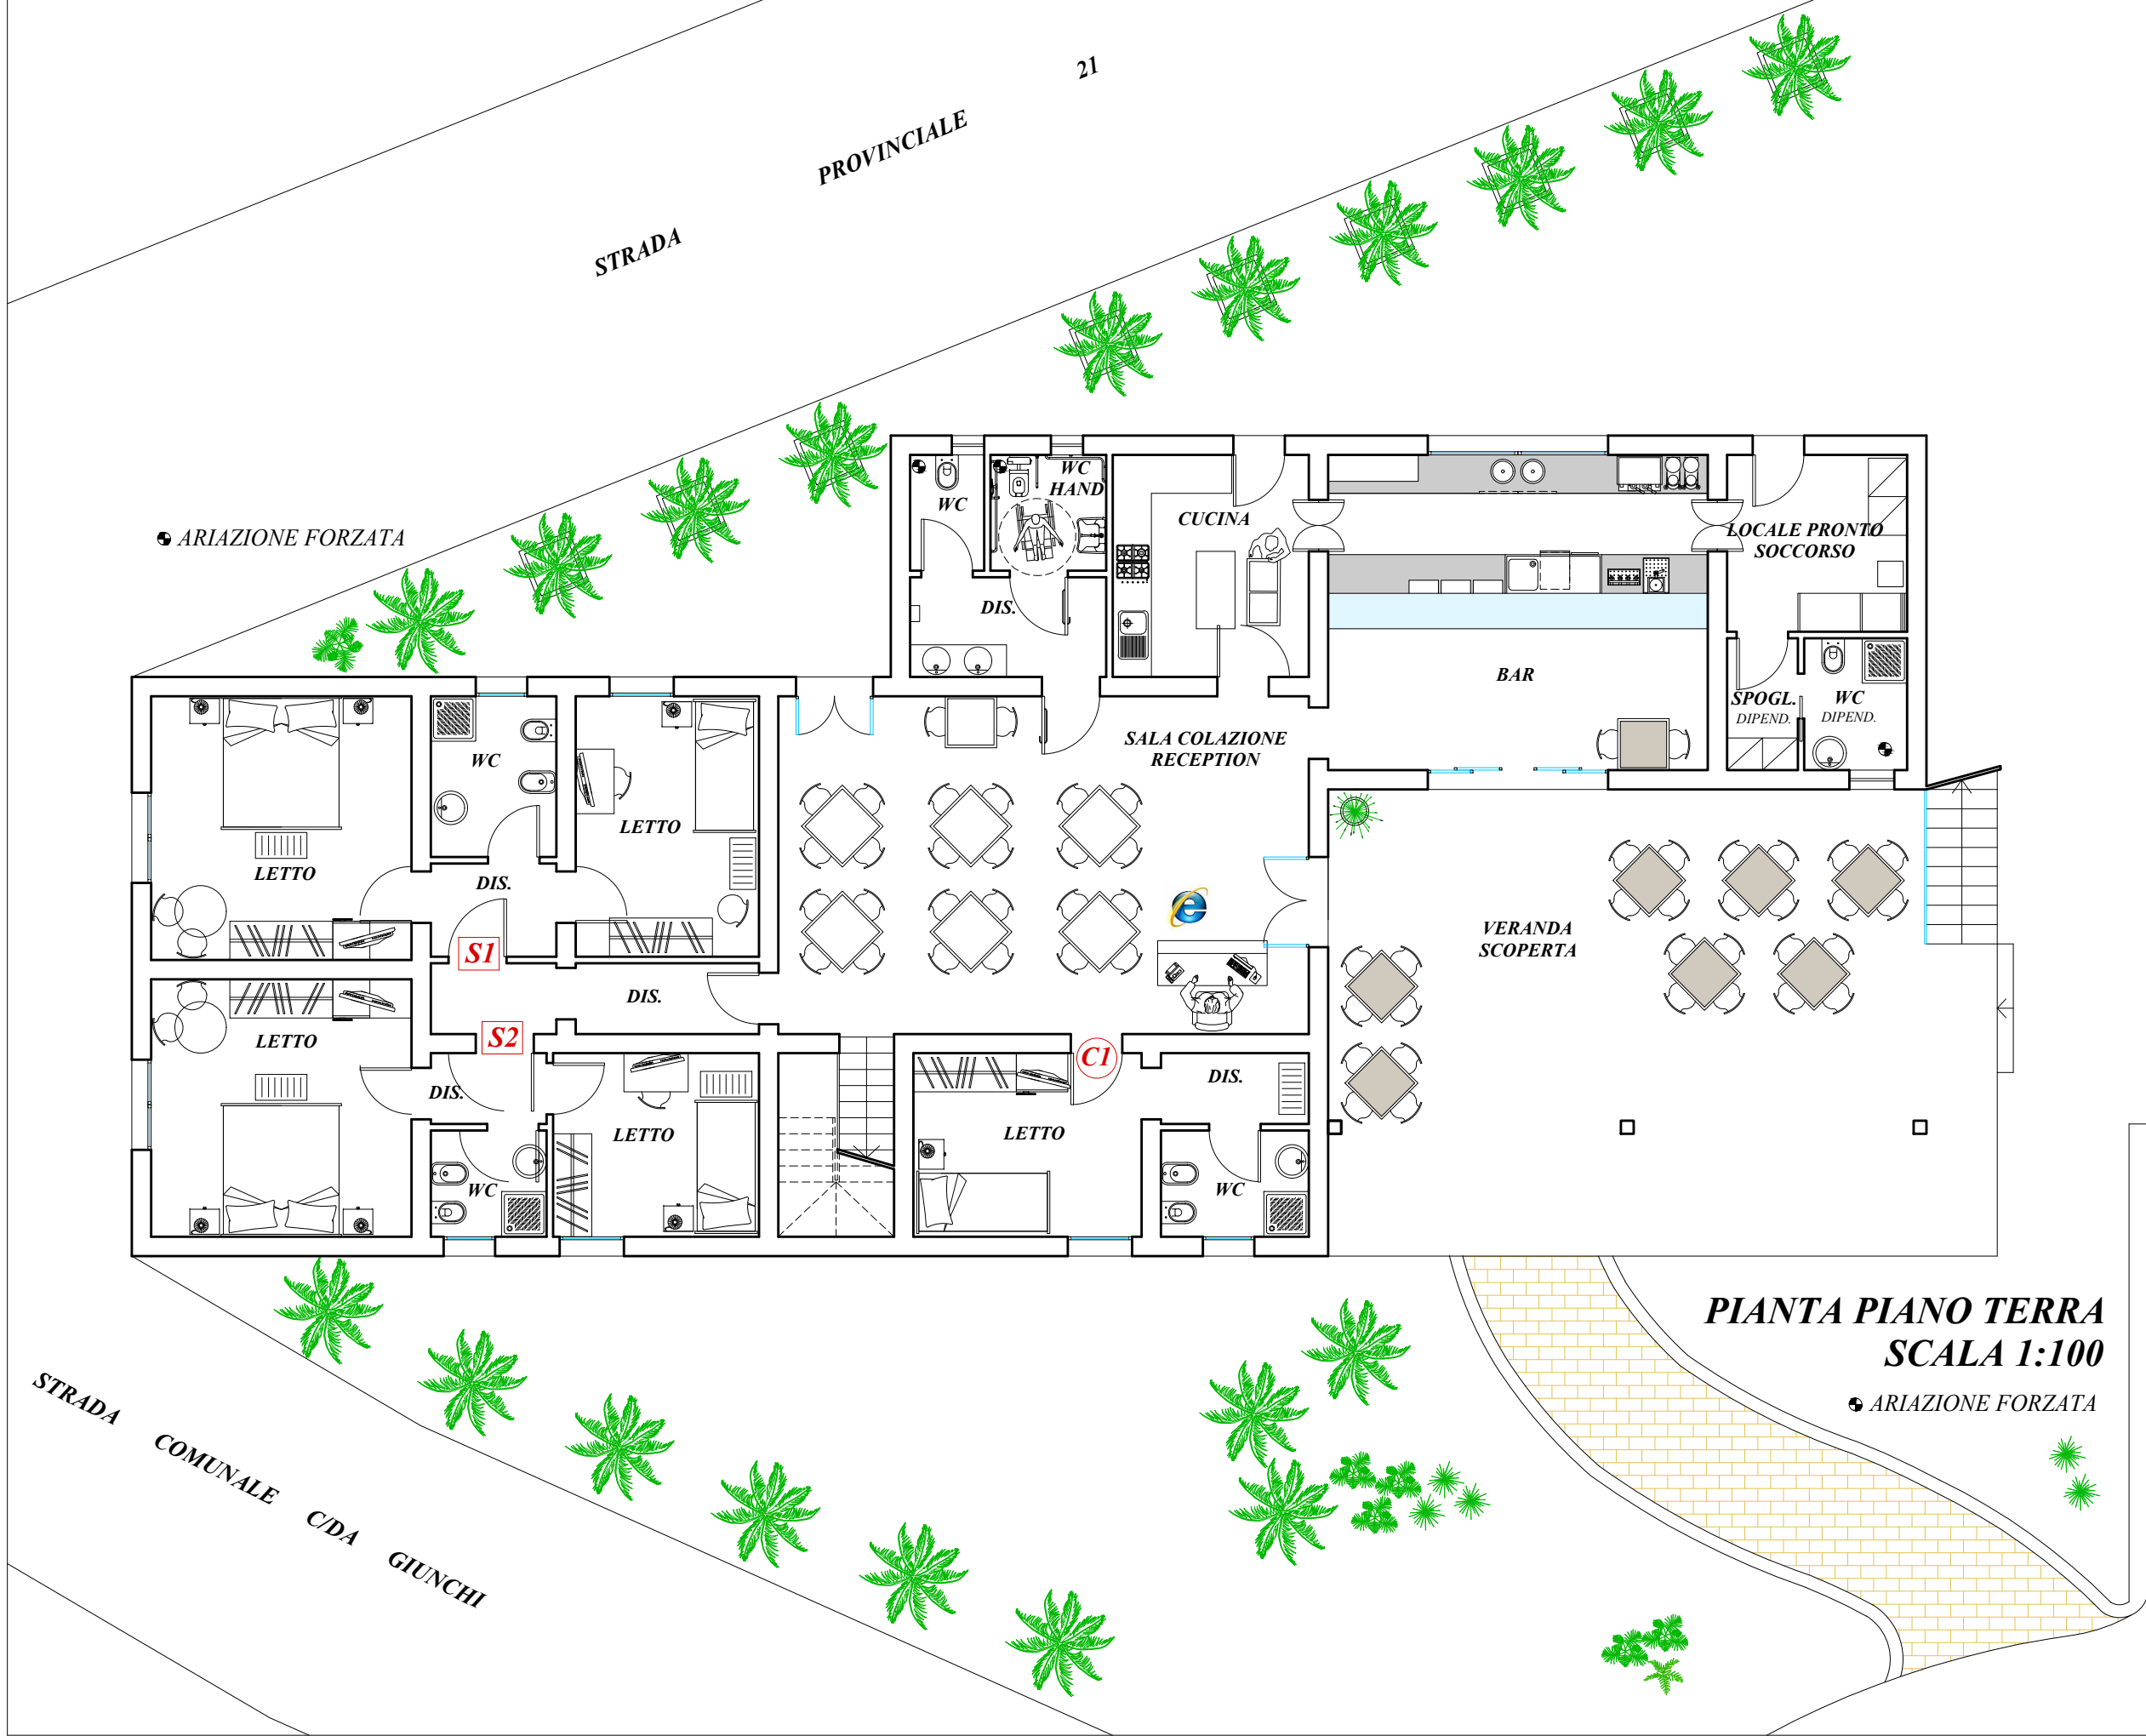

AFFITTACAMERE E BAR
"Le Isole"

S1

SUITE ISOLA LUNGA

n° 3 posti letto

S2

SUITE S. MARIA

n° 3 posti letto

C1

CAMERA MOTHIA

n° 1 posti letto

C2

CAMERA FAVIGNANA

n° 2 posti letto

C3

CAMERA MARETTIMO

n° 2 posti letto

C4

CAMERA LEVANZO

n° 1 posti letto

LEGENDA ARREDI

LETTA

LETTA

ARMADIO

TV - SCRIVANIA - FRIGO BAR

TAVOLINO CON SEDIA

SGABELLI

POLTRONCINA PER ESTERNI

RIPIANO PER BAGAGLI

WC

BIDET

LAVABO

DOCCIA

TAVOLI CON SEDIE

RECEPTION ED INTERNET POINT