




STATO DI PROGETTO scala 1:50

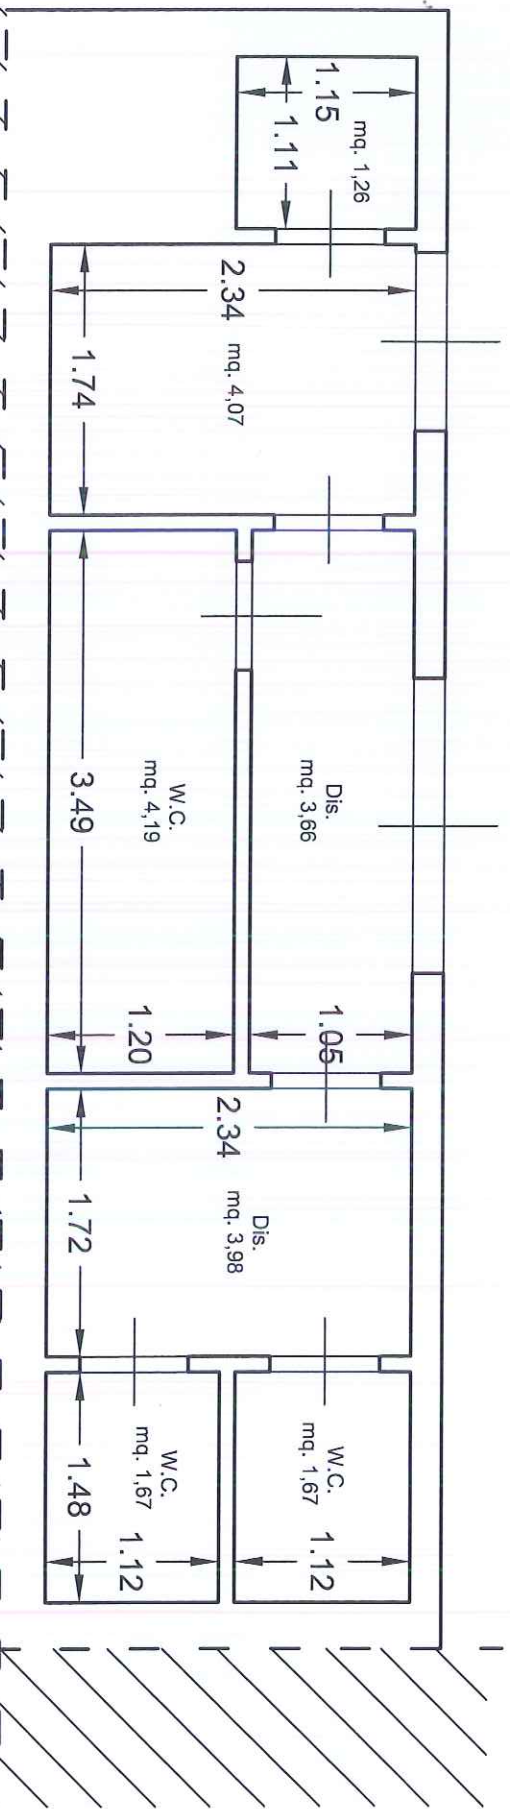


STATO ESISTENTE scala 1:50

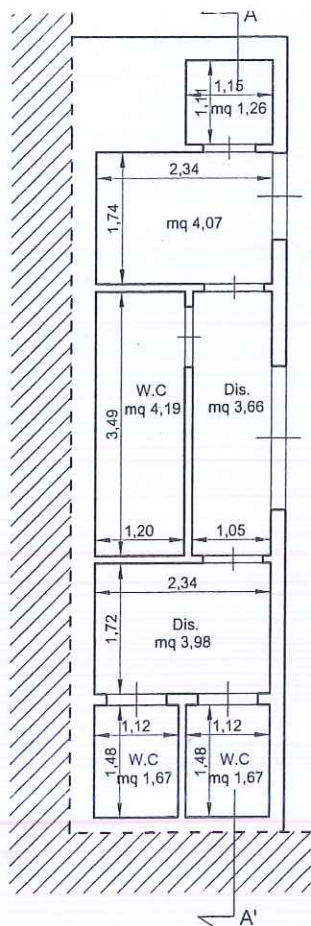


STATO ESISTENTE scala 1:100

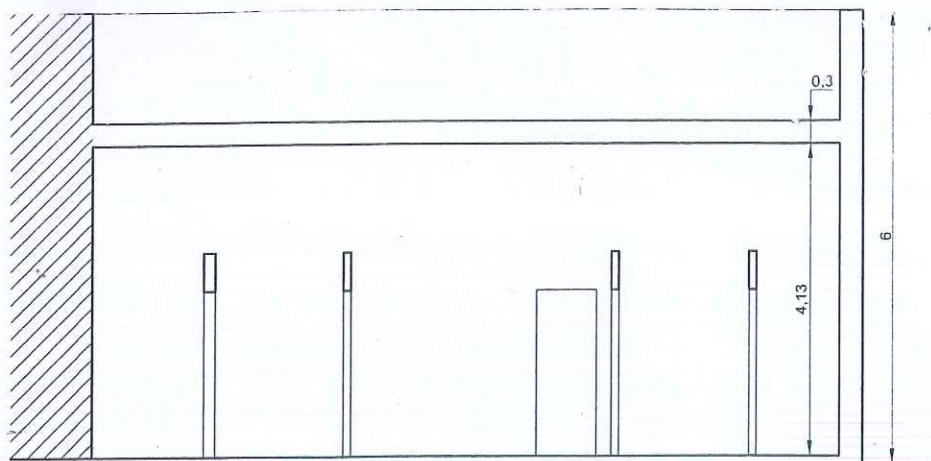


SEZIONE A -A'

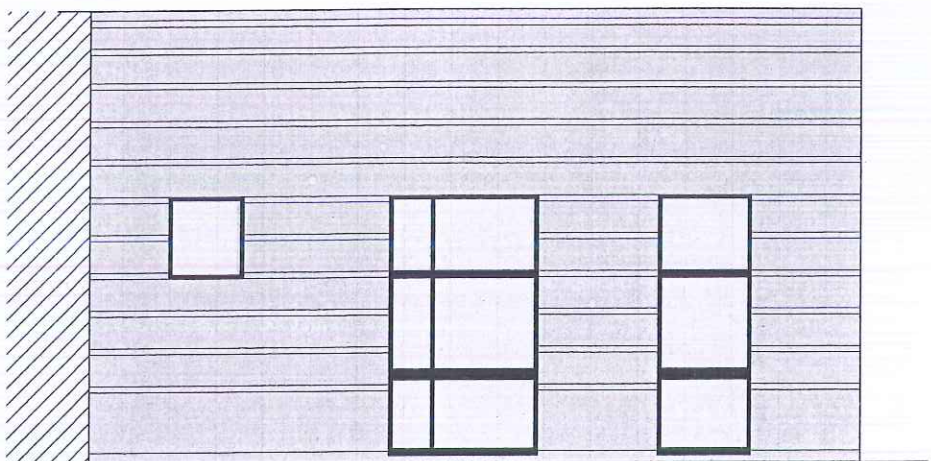


PROSPETTO PRINCIPALE

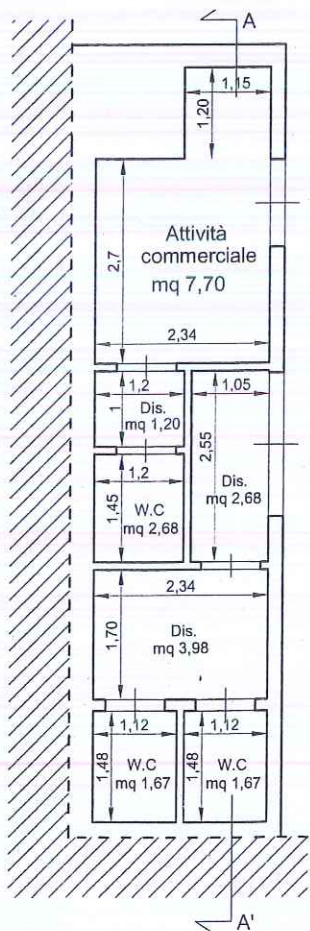

STATO DI PROGETTO scala 1:100

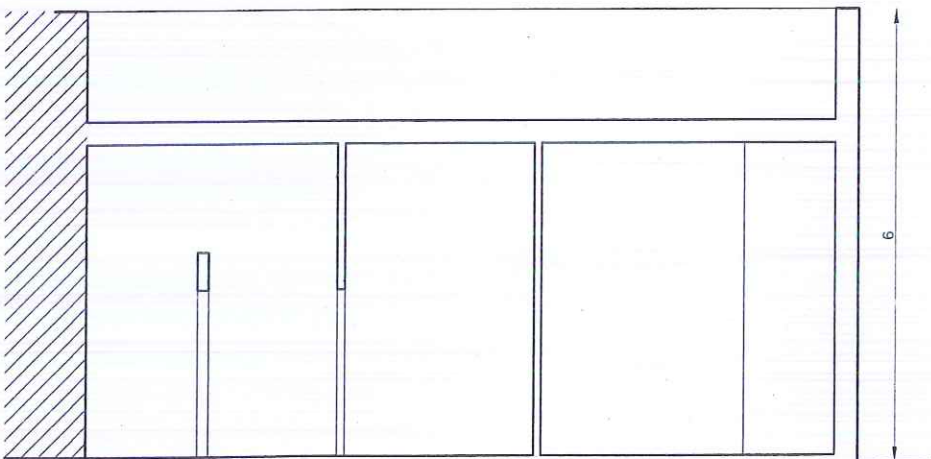

SEZIONE A -A'

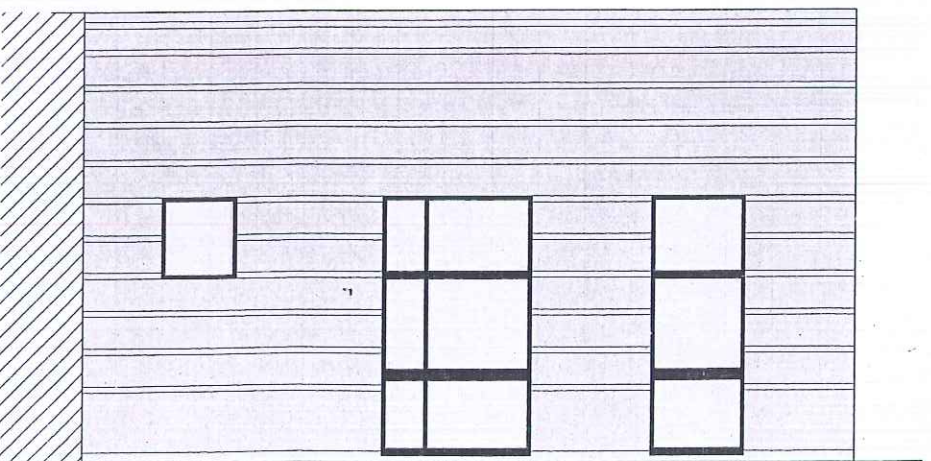

PROSPETTO PRINCIPALE