Città di Marsala (Provincia di Trapani)

SETTORE GRANDI OPERE
Dirigente Ing. Gian Franco D'Orazio

PROGETTO PER LA RIQUALIFICAZIONE DELLE AREE DI SOSTA NELLA ZONA COSTIERA NORD - P.69 P.70 e P.34 DEL PIANO PARCHEGGI DEL COMUNE DI MARSALA

C - PROGETTO ARCHITETTONICO VARIANTE

C.1.a.1 Planimetria - Area di sosta P.69

Data: Giugno 2014
Scala: 1:100

Visti e Autorizzazioni

Il DL
Ing. Nicolò D'Amico

Il Responsabile del Procedimento
Ing. Gian Franco D'Orazio

Studio:
ING. NICOLO' D'AMICO via Isolato Egadi 12/B - 91025 MARSALA - Tp
tel. +390923711727 +393478200715 e.mail damico.nic@libero.it

PROGETTO DI VARIANTE

essenze vegetali

- *gelso bianco (morus alba)*
- *olivastro (phyllirea angustifolia)*
- *carrubo (ceratonia siliqua)*
- Vitex_agnus
- piante alofile *(salicornie, limonium, atriplex, papavero delle spiagge, limoniastro, inula)*
- arbusti tubiflorali *(lavandula, rosmarinus officinalis)*
- erbacee *(artemisia, pelargonium)*

arredo urbano
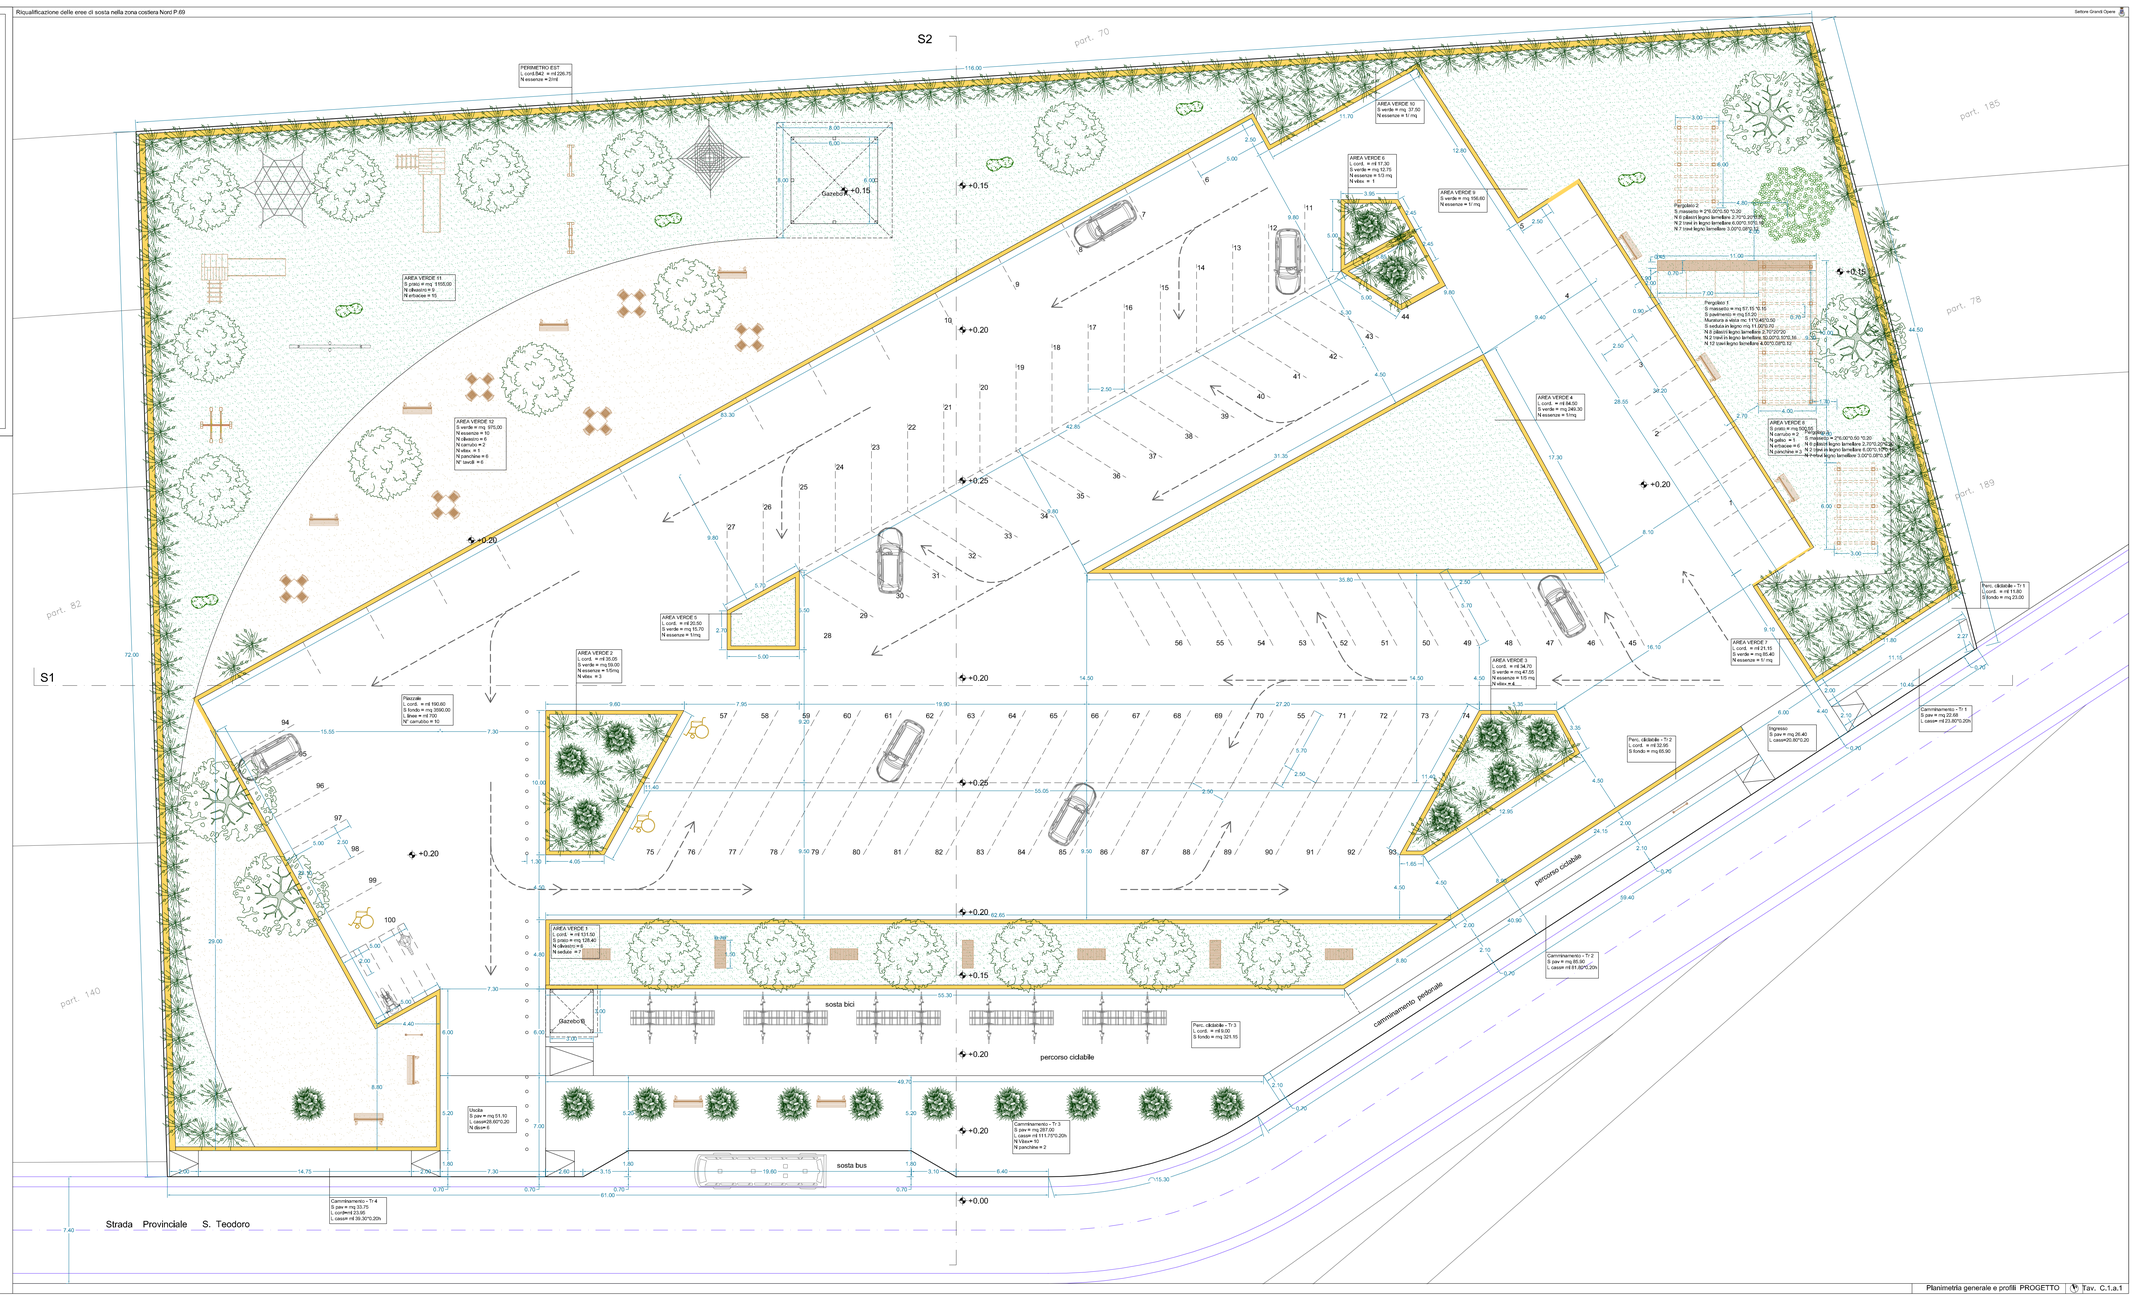
- panchina in legno
- pergolato in legno
- gazebo in legno
- giochi per bimbi
- rastrelliere per bici
- pannello informativo
- dissuasori in legno