

VERIFICA DI ESODO UNITA' 3° LIVELLO

CAPENZA COMPLESSIVA DA CALCOLO n.°1006

Ripartizione della capienza:

- Gradinate	n.°503
- 3° livello	n.°503
- Tribune	n.°503
- 3° livello	n.°503

CALCOLO DI VERIFICA MODULI DI ESODO 3° LIVELLO


Moduli necessari per il regolare deflusso n.°1 ogni 50 persone

Gradinate-Tribune 3° livello

- posti a sedere n.°1006/50 = 20,12 - n.°21 moduli
moduli previsti per il deflusso del 3° livello n.°24
infisso N+O+P+Q+R+S+R'+S'+T+U+V+Z n.12 infissi da ml.1,55= a n.24 moduli
n.°24 > n.°21 Verifica

COMUNE DI MARSALA

UFFICIO TECNICO

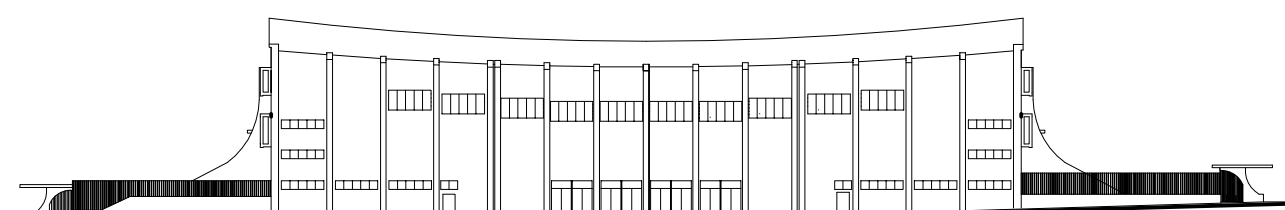

1° LOTTO FUNZIONALE

OGGETTO

Completamento dei lavori di manutenzione straordinaria per l'adeguamento dell'impianto igienico sanitario e la riqualificazione funzionale del Palasport di Marsala.

STATO FUTURO

ELABORATO:
Gradinate-Tribune
Verifica di esodo unità 3°livello

Tav. n° 19

Disegno Scala 1:100

IL PROGETTISTA

Ing. Di Marco Vincenzo

IL RUP

