

Regione Siciliana

Città di Marsala

Provincia di Trapani

IL PROGETTISTA:
Ing. Filippo De Vita

IL R.U.P.:
Ing. Francesco Patti

IL COMMITTENTE:
Comune di Marsala

COORDINATORE SICUREZZA
IN FASE DI PROGETTAZIONE:

IL GEOLOGO:
Dott.ssa Geol. Giuseppe Angileri

TAVOLA N°
5

DATA:
Marsala, lì _____

LAVORI:
Progetto esecutivo rete fognante cittadina Centro Urbano,
Via Onofrei, Via Aspromonte, Via Itria, Via Libertà, Via
Colocasio, Via Pascasino, Piazza Marconi.

PROGETTO ESECUTIVO

ELABORATO: Particolari costruttivi ed esecutivi pozzetti di ispezione,
pozzetti allaccio utenze e relativi collegamenti.

IL PROGETTISTA
Ing. Filippo De Vita


PROTOCOLLO E VISTI:

PARTICOLARE COSTRUTTIVO ED ESECUTIVO

Sezione di posa della condotta fognante nera, in corrispondenza dei pozzetti per l'allaccio delle utenze, lungo le strade di larghezza superiore a 4,00 metri.

Particolare tipo posa condotta in PVC DN 250, canna di ispezione in PVC DN 250, pozzetto multiutenza in PRFV DN 500 e relativo collegamento con tubi in PVC DN 200.

Scala 1:20

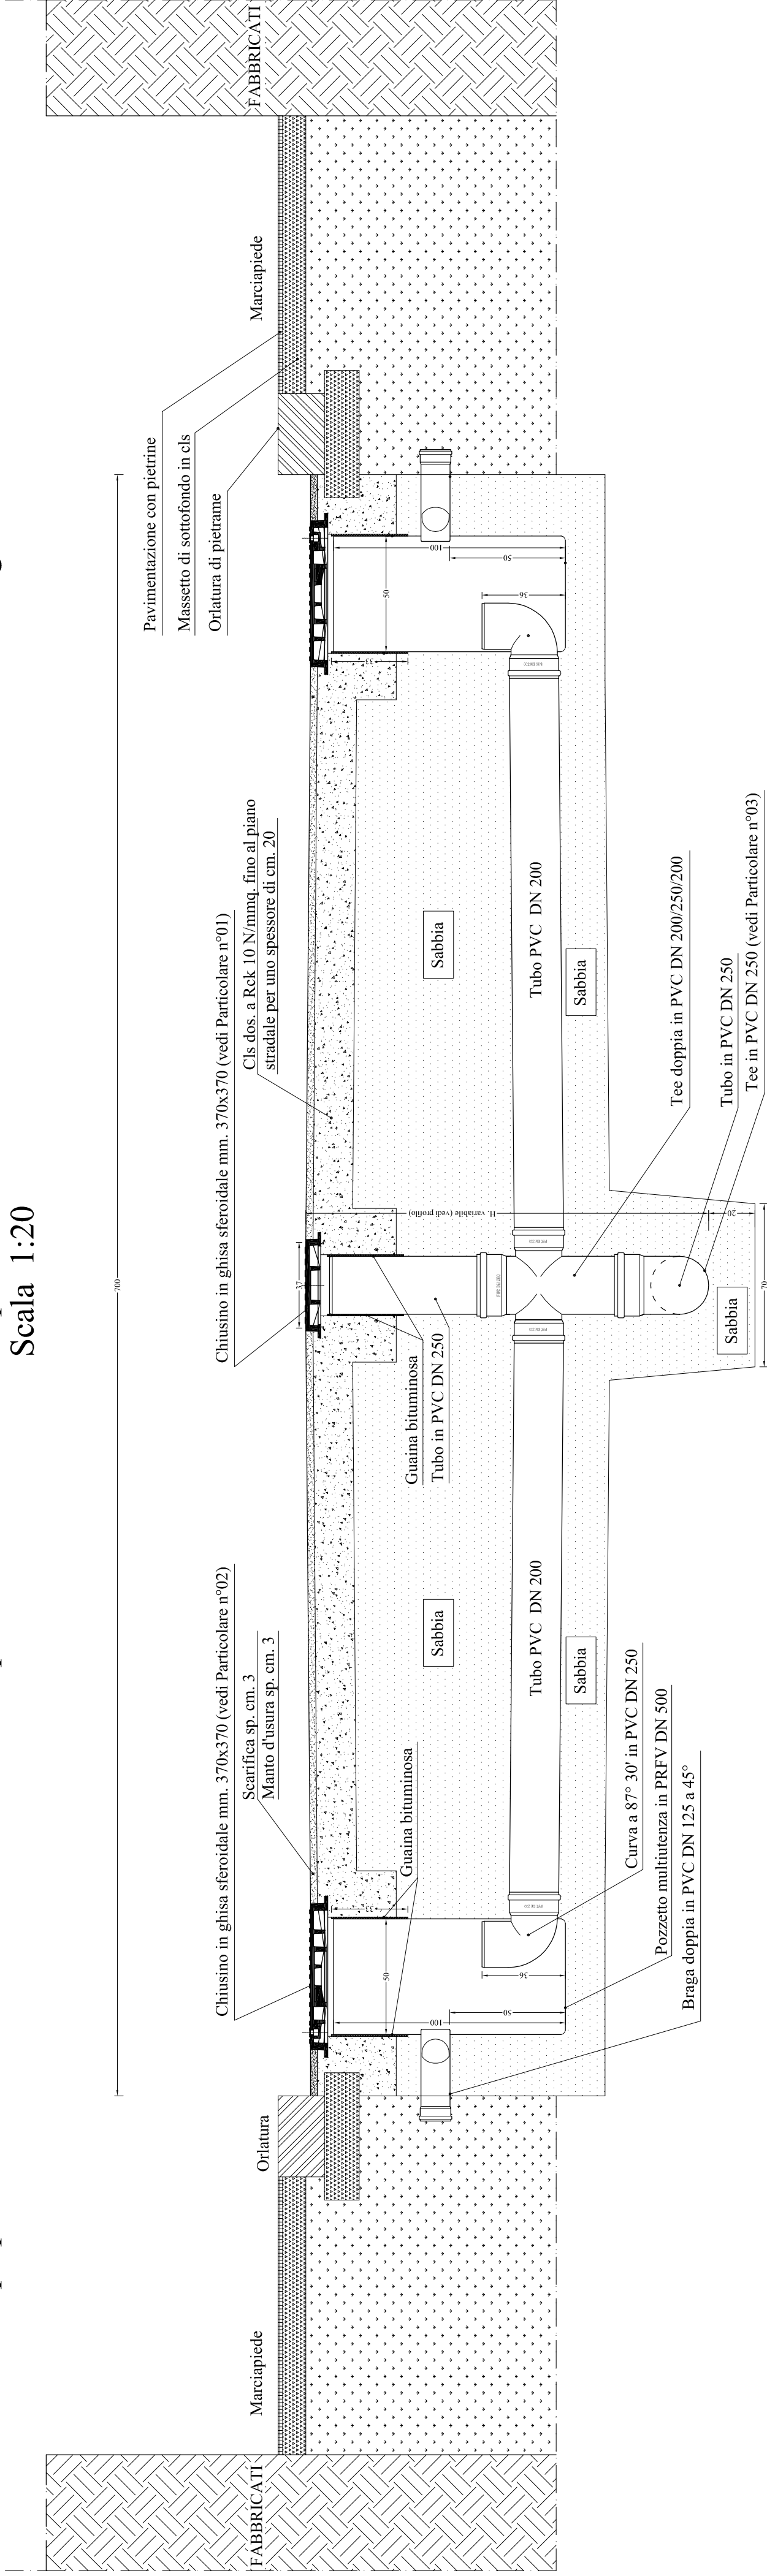


PARTICOLARE COSTRUTTIVO ED ESECUTIVO


Sezione di posa della condotta fognante nera, in corrispondenza dei pozzetti per l'allaccio delle utenze, lungo le strade di larghezza inferiore a 4,00 metri.

Particolare tipo posa condotta in PVC DN 250, canna di ispezione in PVC DN 250, pozzetto multiutenza in PRFV DN 500 e relativo collegamento con tubi in PVC DN 200.


Scala 1:20

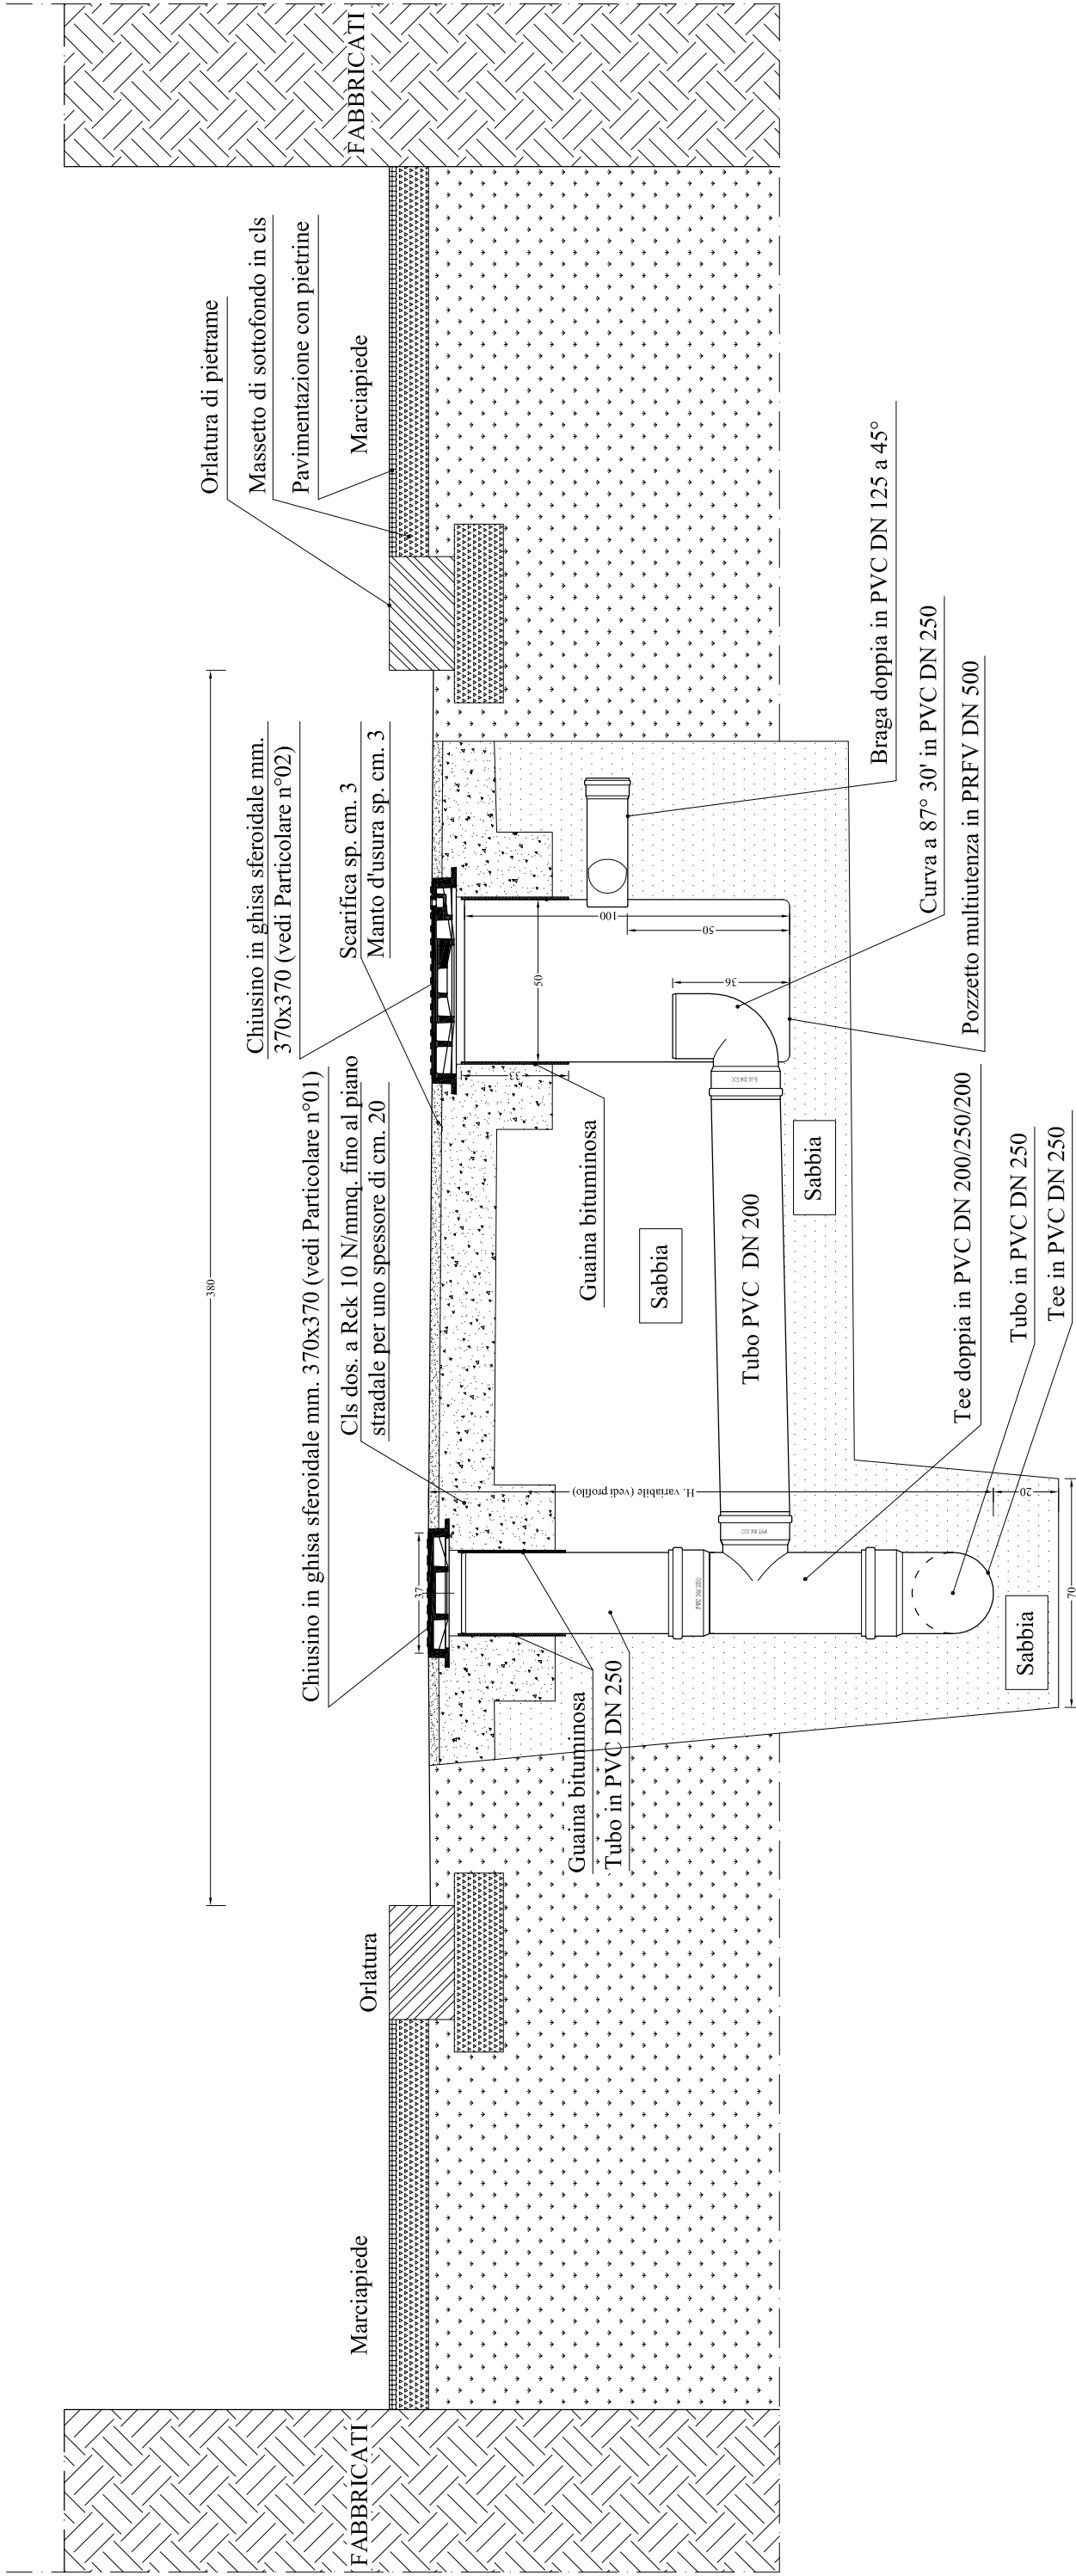


PARTICOLARE N°01 - Pianta e sezione - scala 1:10
Telare e Chiusino in ghisa a griglia sferoidale, conforme alle norme UNI EN 124
classe D 400 (carico di rottura 400 kN) - dimensioni luce mm. 370x370.

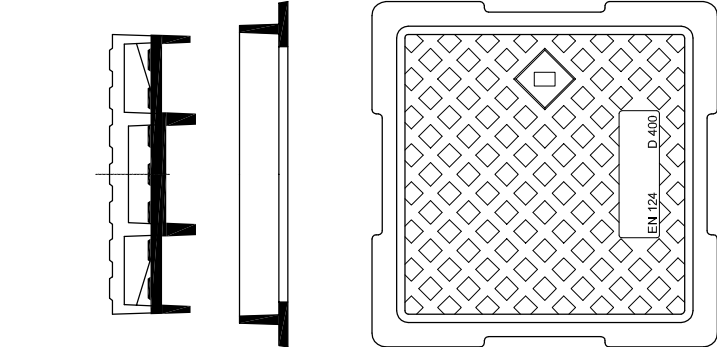

PARTICOLARE N°02 - Pianta e sezione - scala 1:10
Telare e Chiusino in ghisa a griglia sferoidale, conforme alle norme UNI EN 124
classe D 400 (carico di rottura 400 kN) - dimensioni luce DN 600.

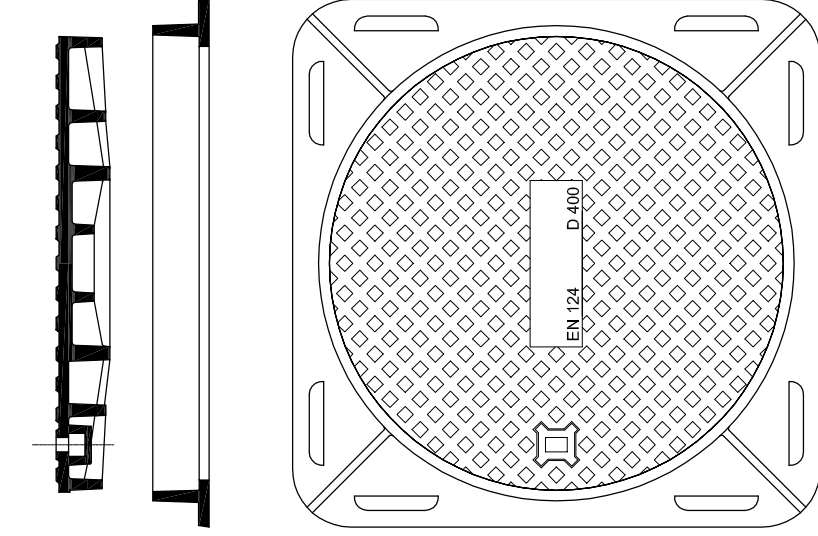

PARTICOLARE N°03 - scala 1:10
SEZIONE: Pozzetto multiutenza in PRFV DN 500

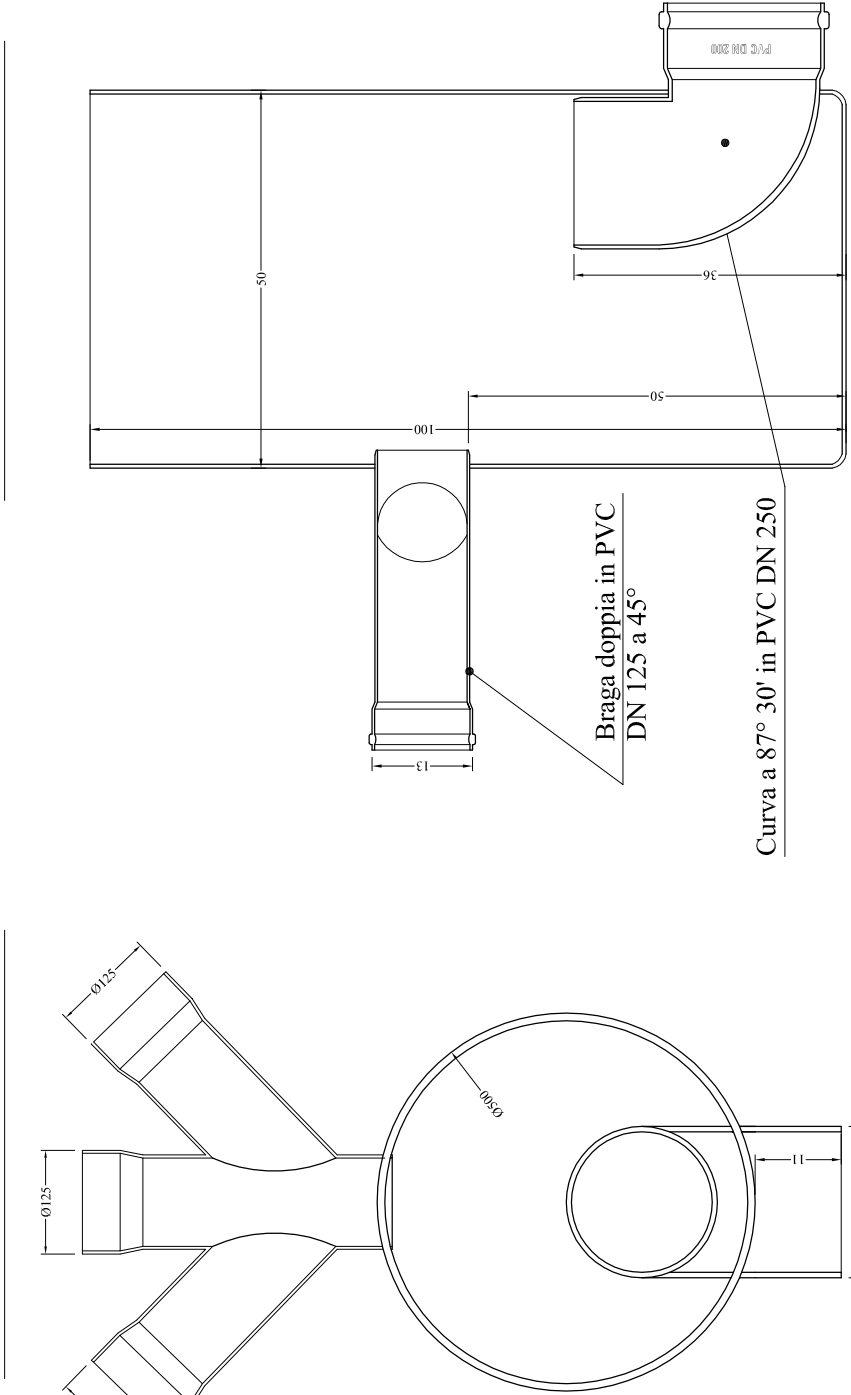

PARTICOLARE N°04 - scala 1:20
Sezione tipo posa condotti fognanti neri in PVC DN 250 e DN 115

