



COMUNE DI MARSALA
Provincia di Trapani
SETTORE LAVORI PUBBLICI

PON
SICUREZZA PER LO SVILUPPO
OBIETTIVO CONVERGENZA 2007 - 2013

- PROGETTO ESECUTIVO -

"Lavori per la ristrutturazione e rifunzionalizzazione di beni confiscati alla criminalità organizzata in c/da Berbarello a Marsala"

Elaborato:

ESECUTIVI PILASTRATURE

Tavola:

5.1.13

Scala:


Data:

Il progettista: arch. Salvatore Guastella


Il R.U.P.: ing. Luigi Palmeri

Visto:


PILASTRATA 7

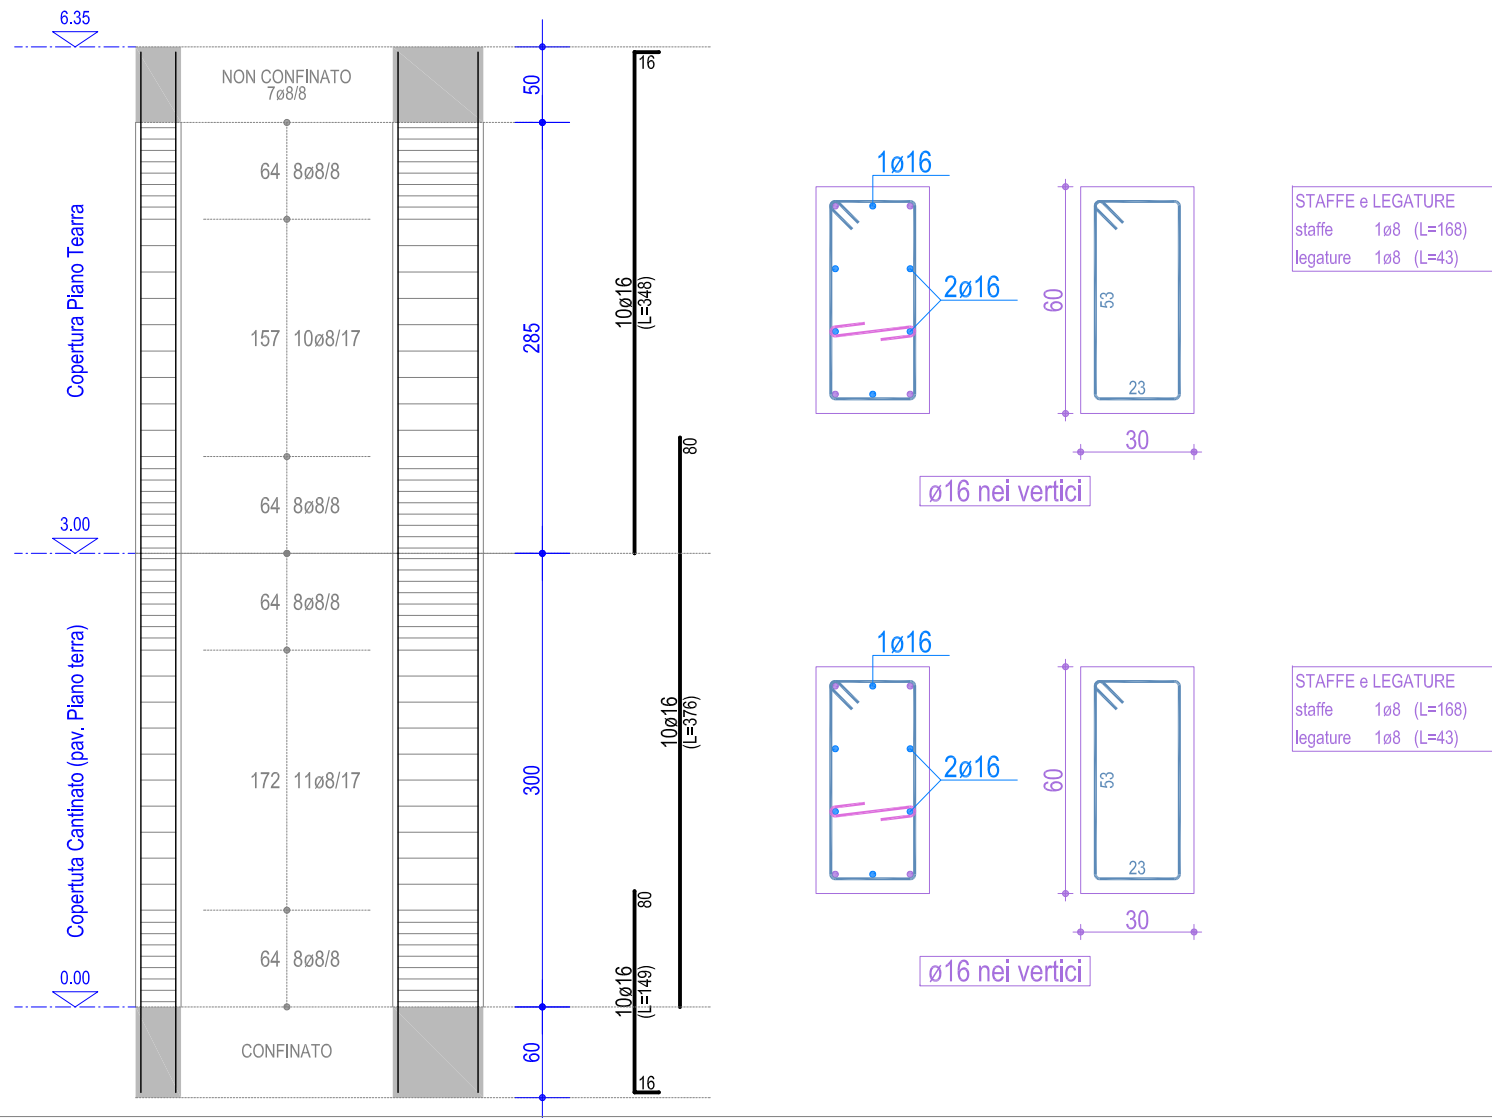


PILASTRATA 8

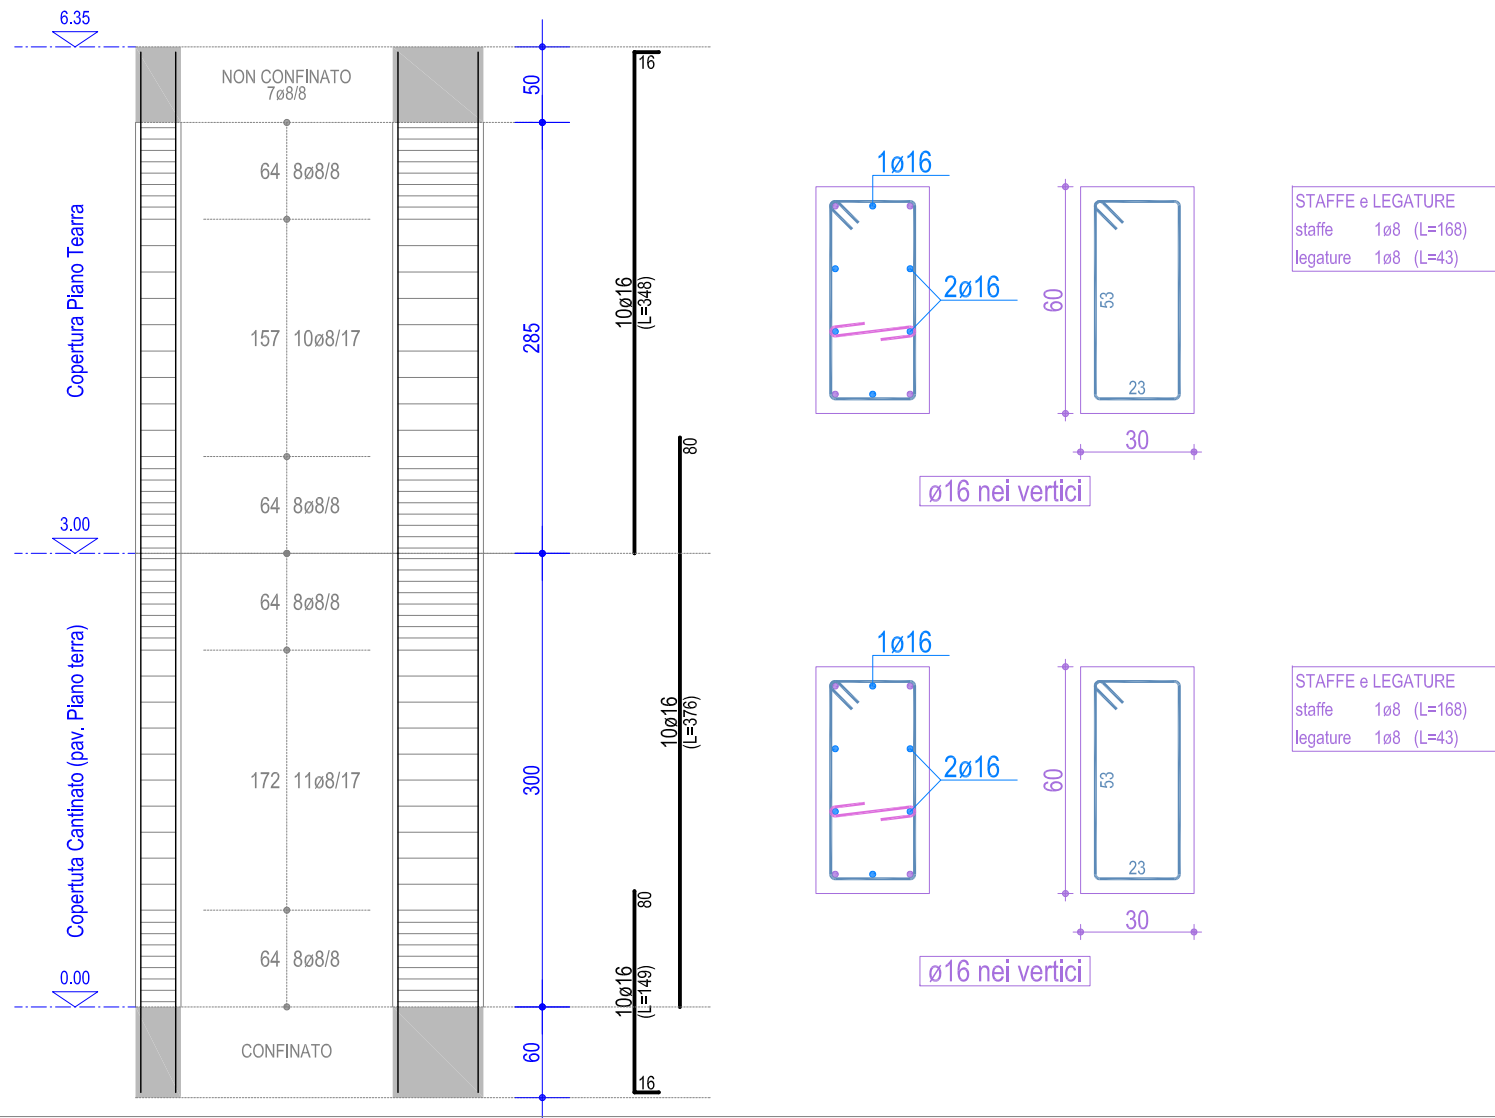


PILASTRATA 5

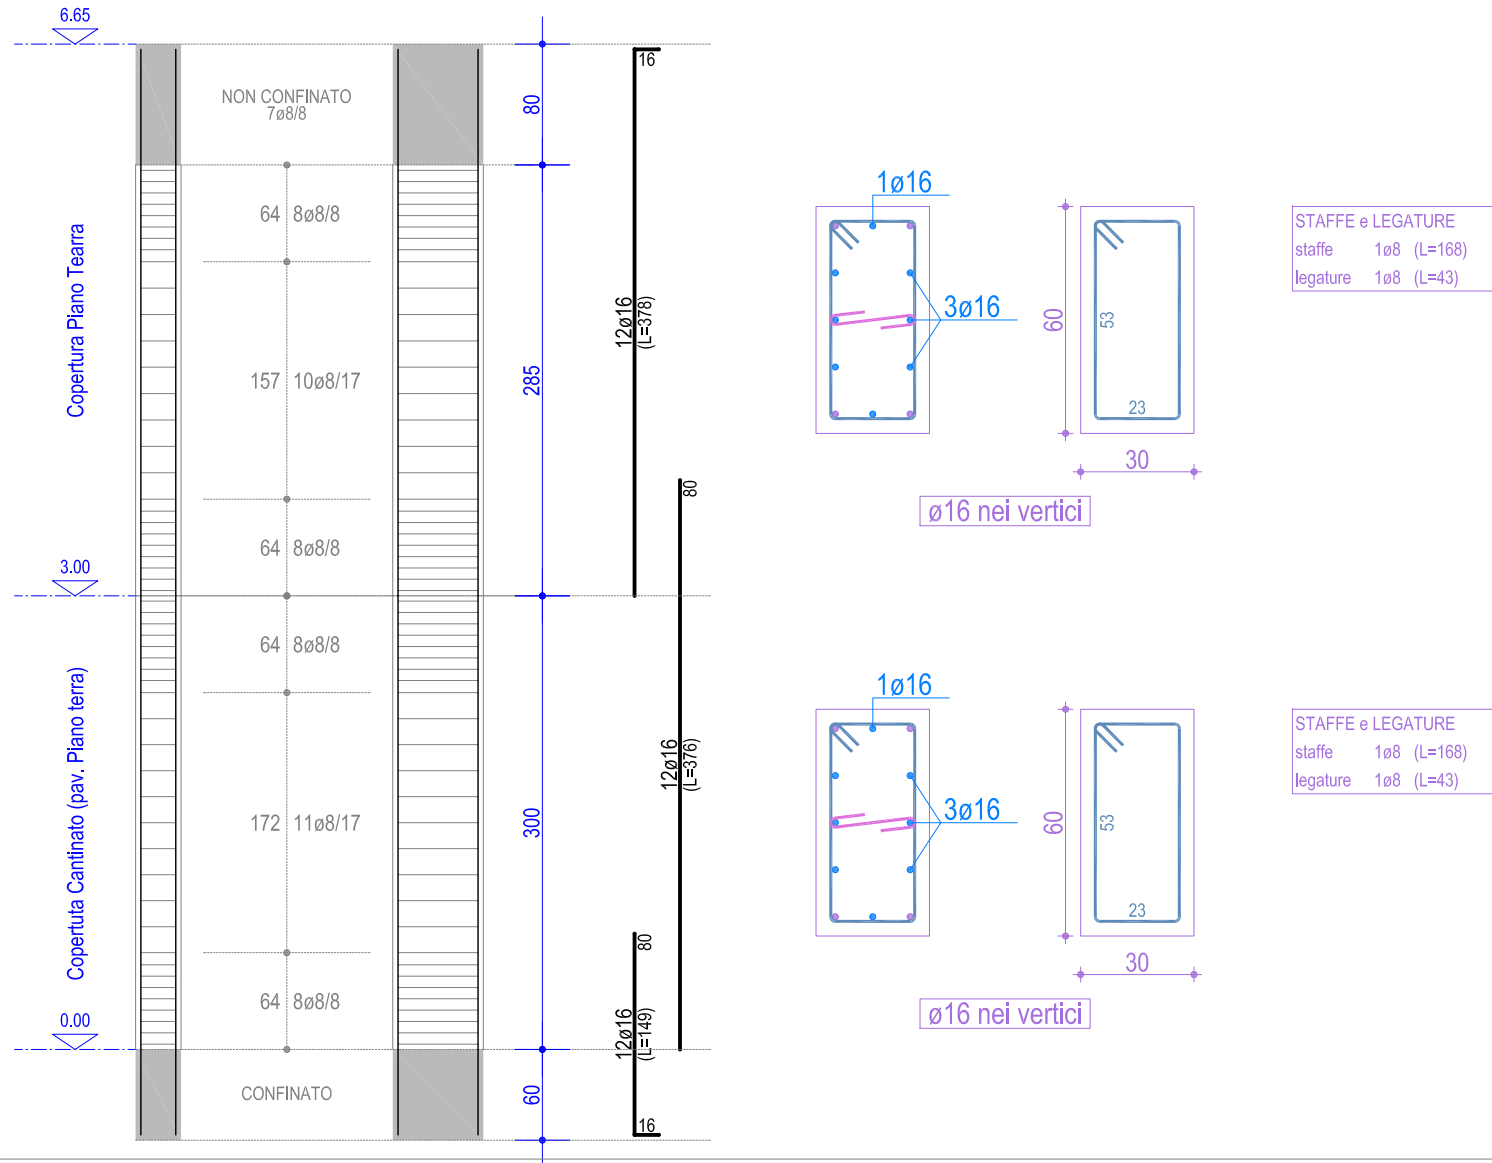


PILASTRATA 6

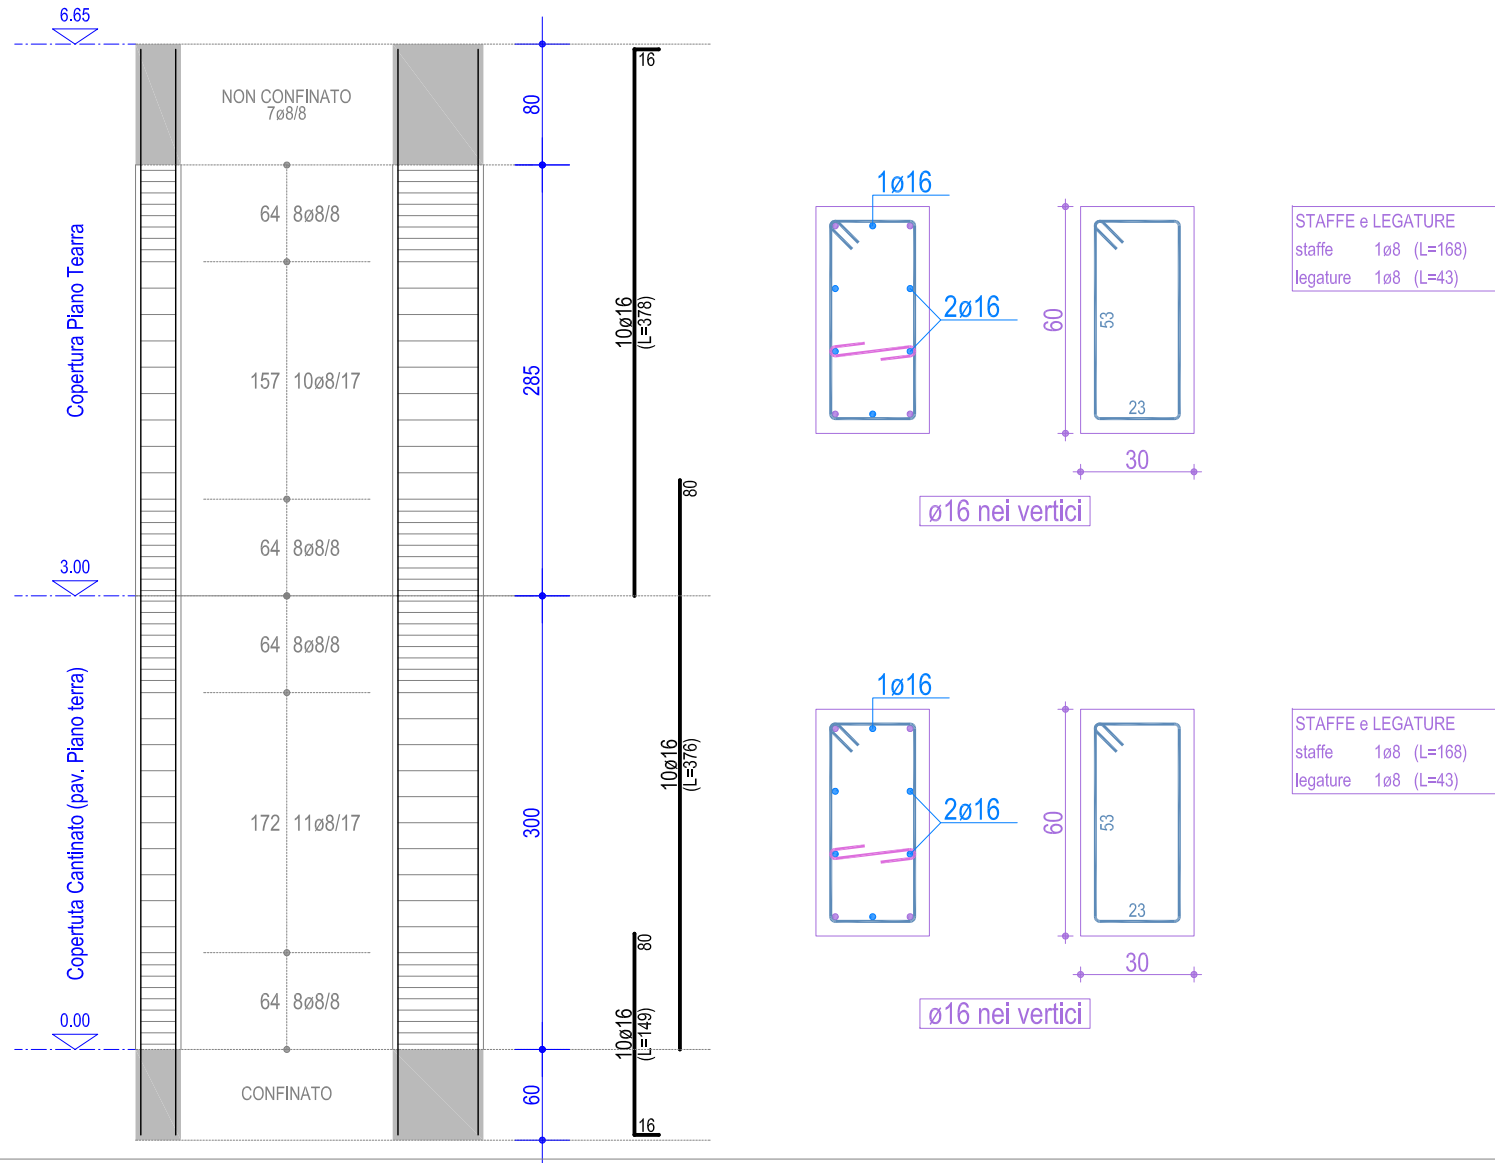


PILASTRATA 4

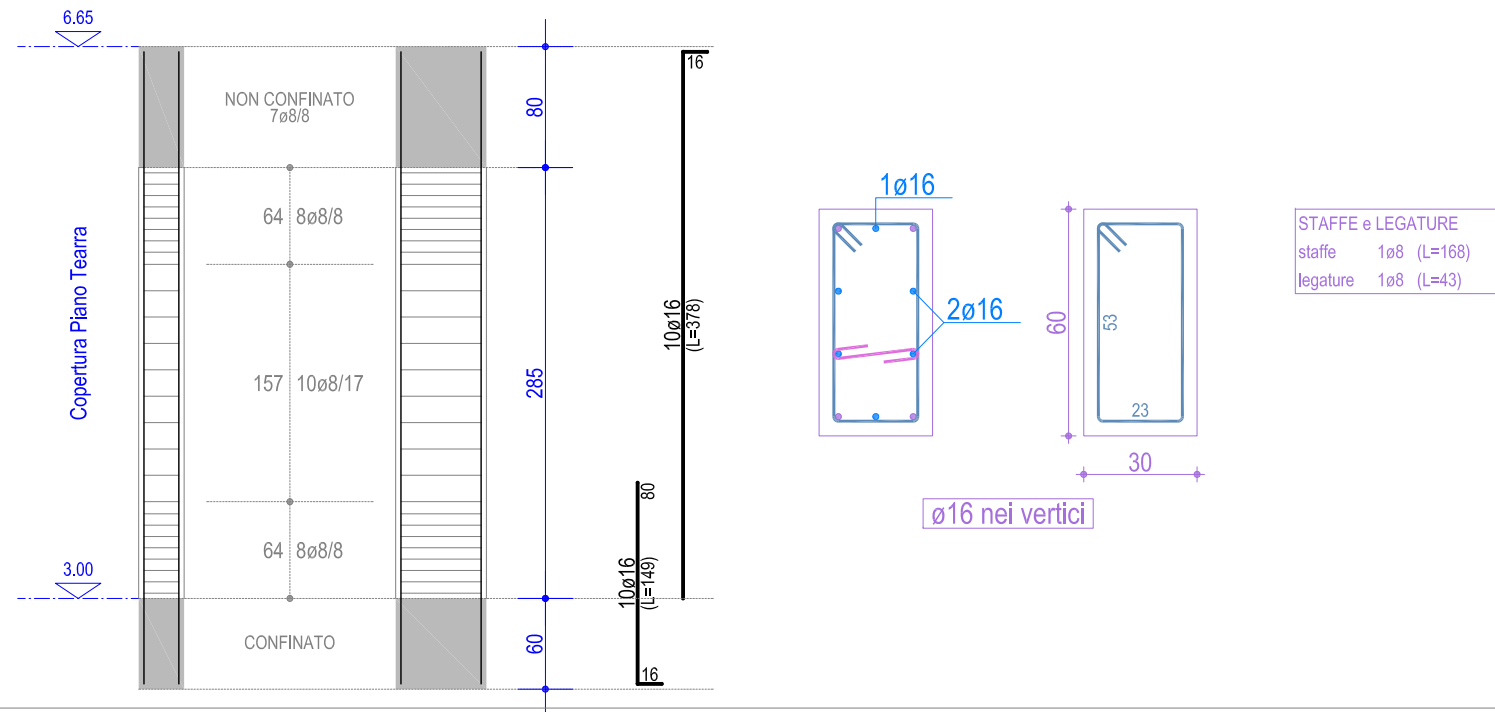

PILASTRATA 1

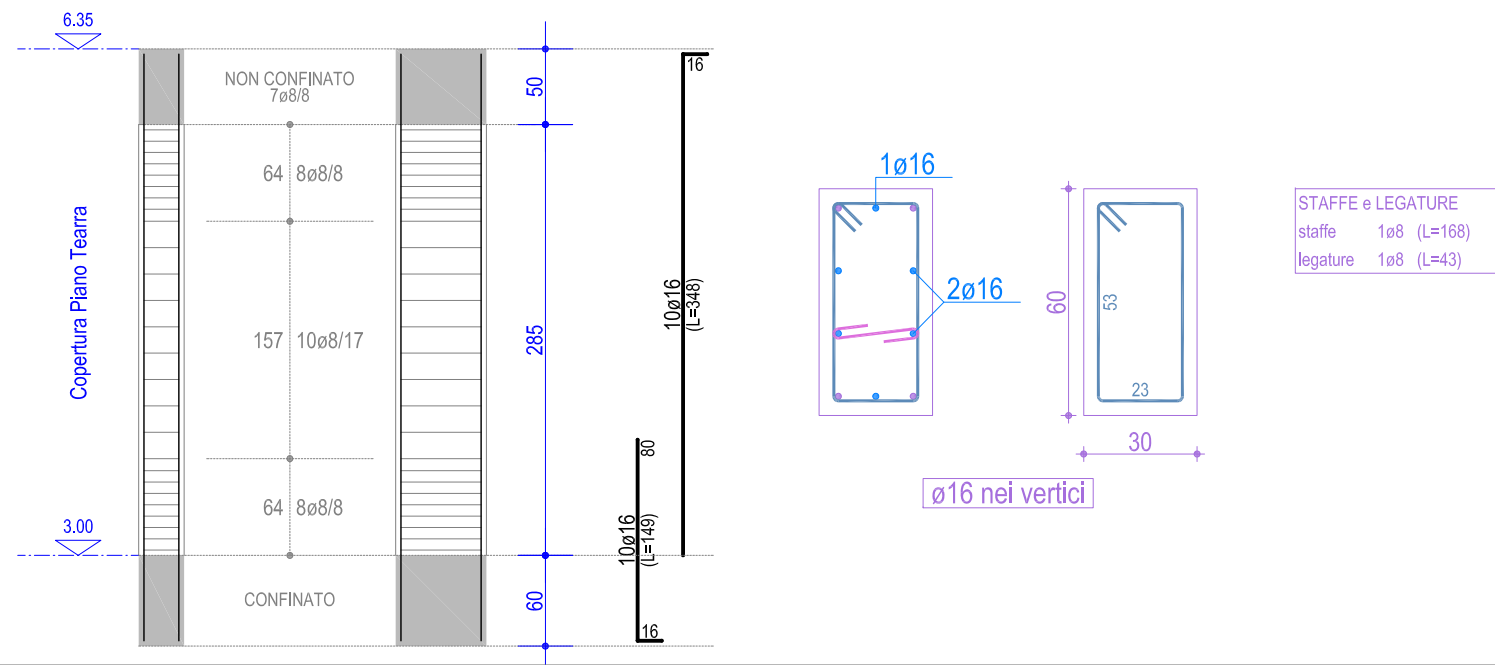

PILASTRATA 2

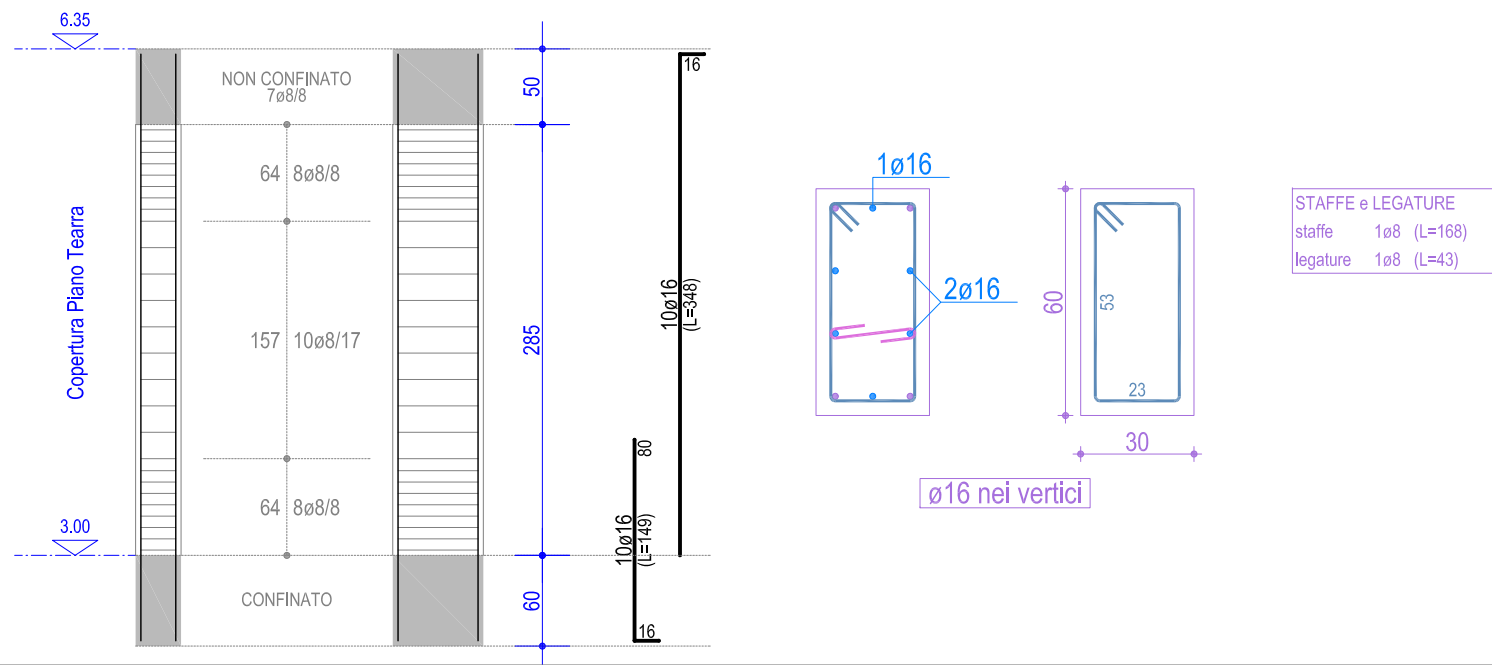

PILASTRATA 3

