



COMUNE DI MARSALA
Provincia di Trapani
SETTORE LAVORI PUBBLICI

PON
SICUREZZA PER LO SVILUPPO
OBIETTIVO CONVERGENZA 2007 - 2013

- PROGETTO ESECUTIVO -


"Lavori per la ristrutturazione e rifunzionalizzazione di beni confiscati alla criminalità organizzata in c/da Berbarello a Marsala"

Elaborato:	Tavola:	Scala:
ESECUTIVI PARETI PIANO CANTINATO	5.1.14	1:50
		Data:


Il progettista: arch. Salvatore Guastella

Il R.U.P.: ing. Luigi Palmeri


Visto:

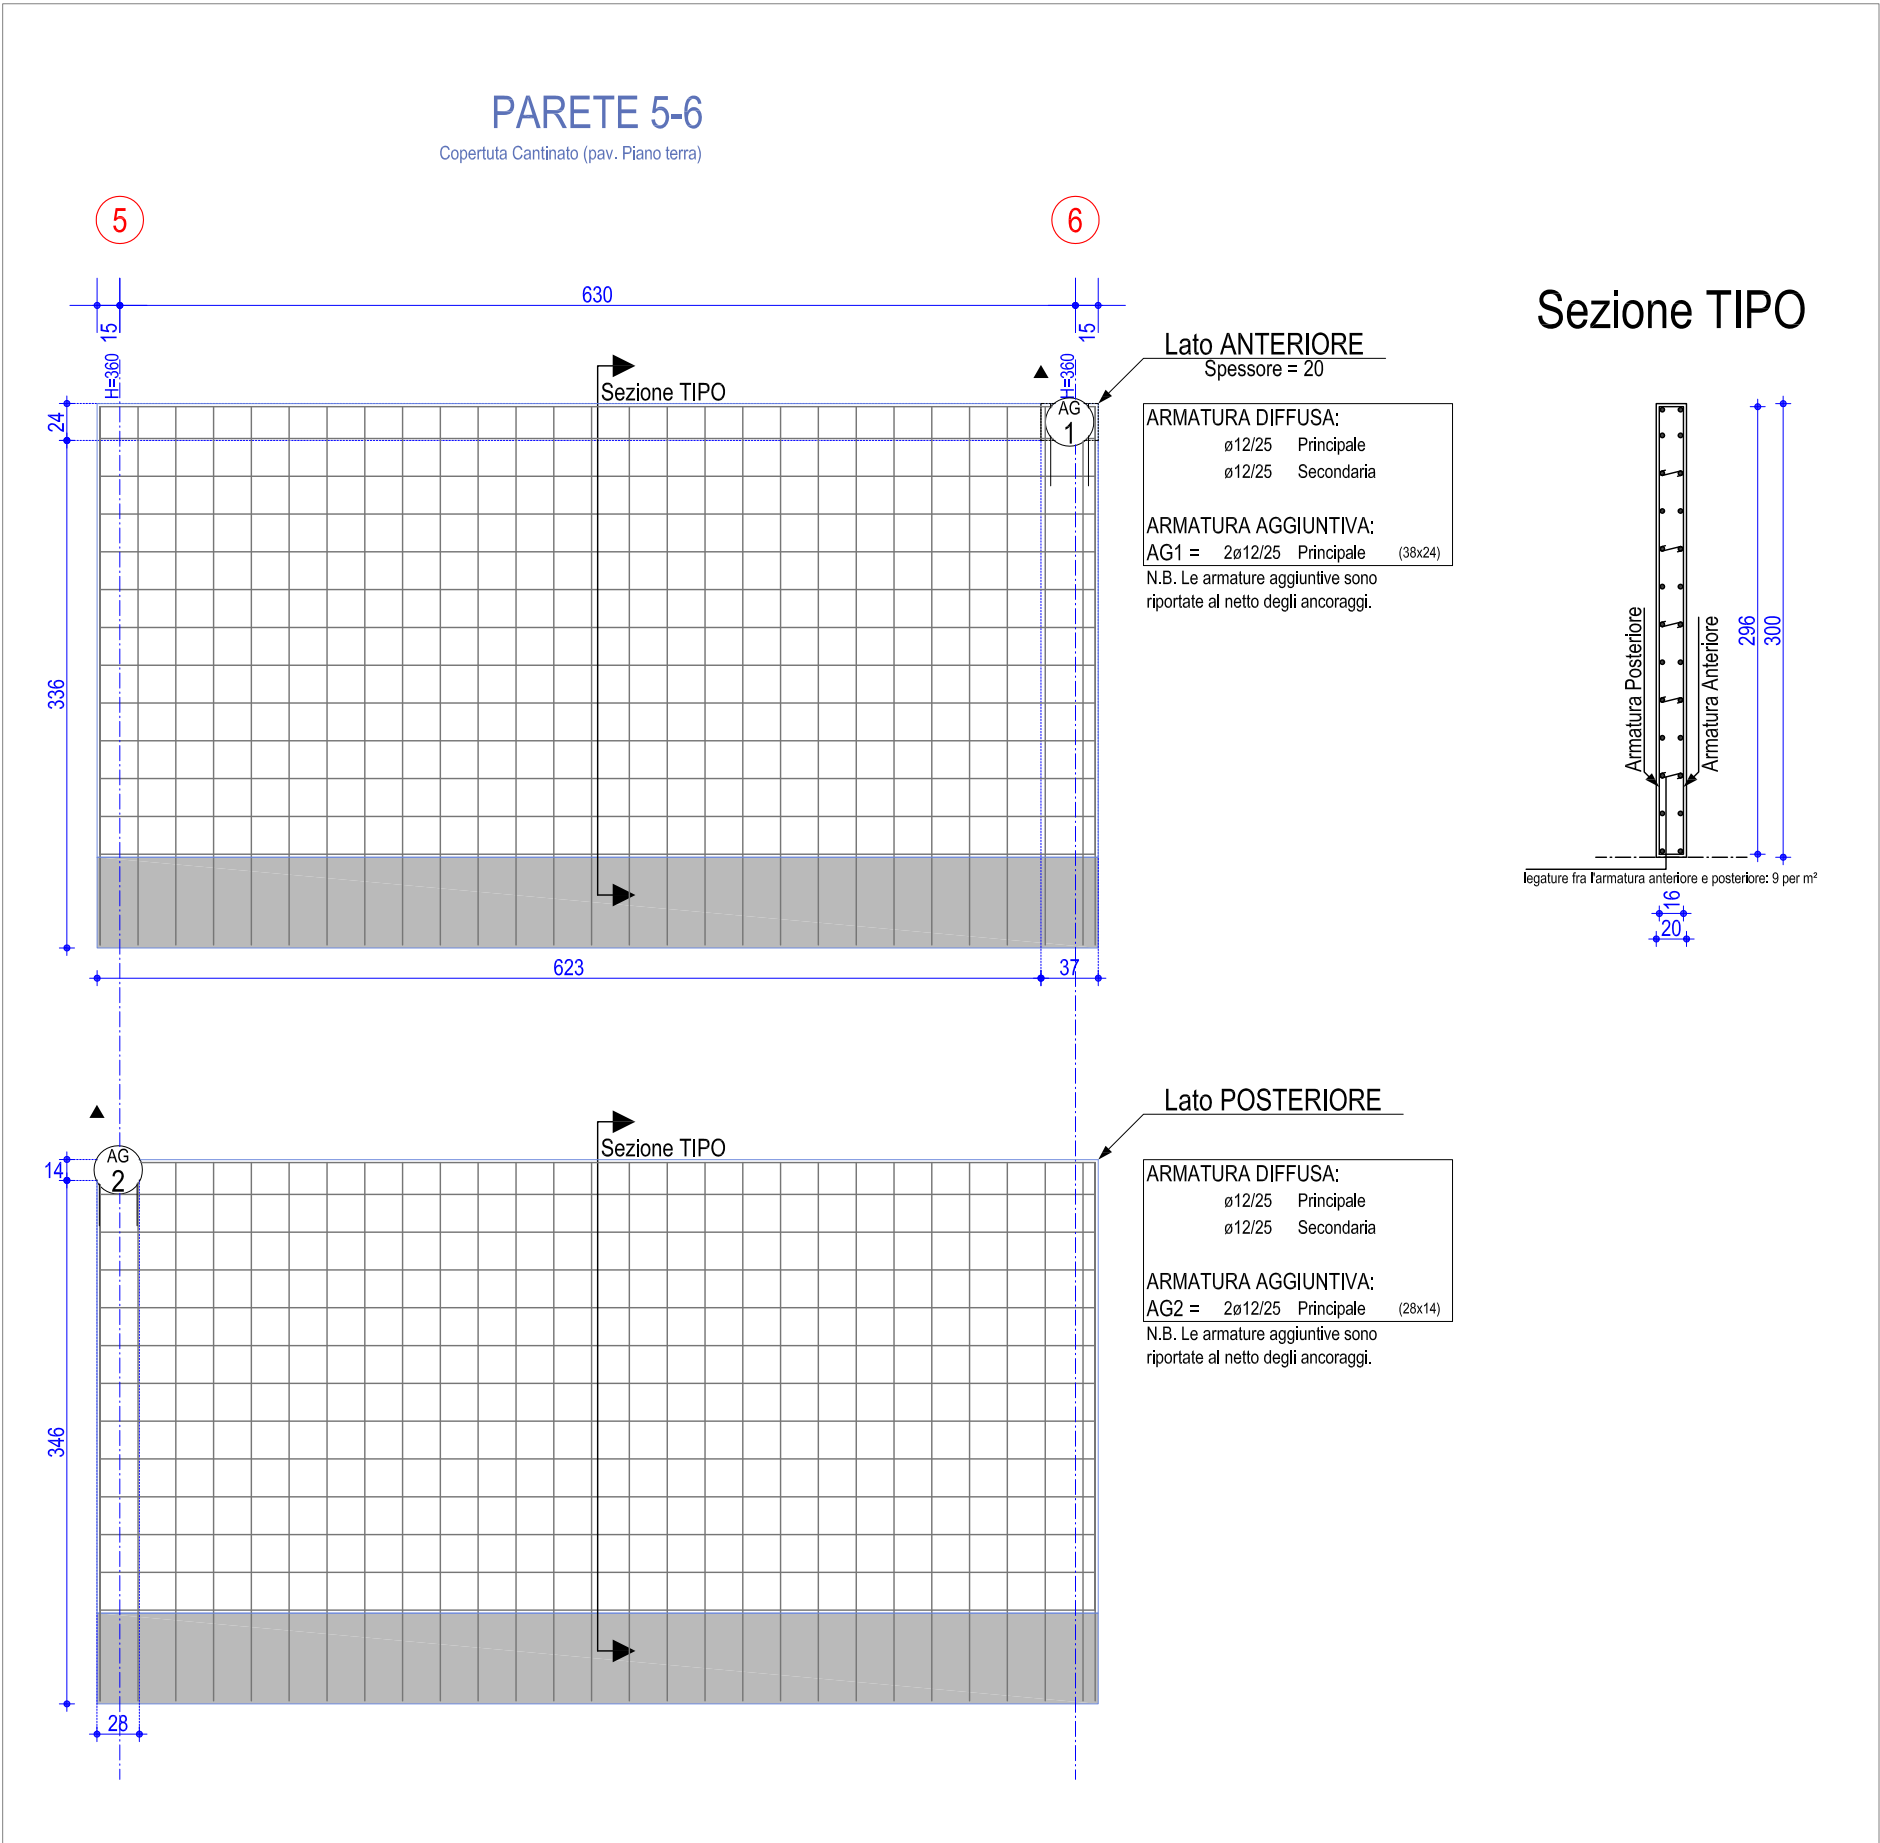

Scala: 1/50

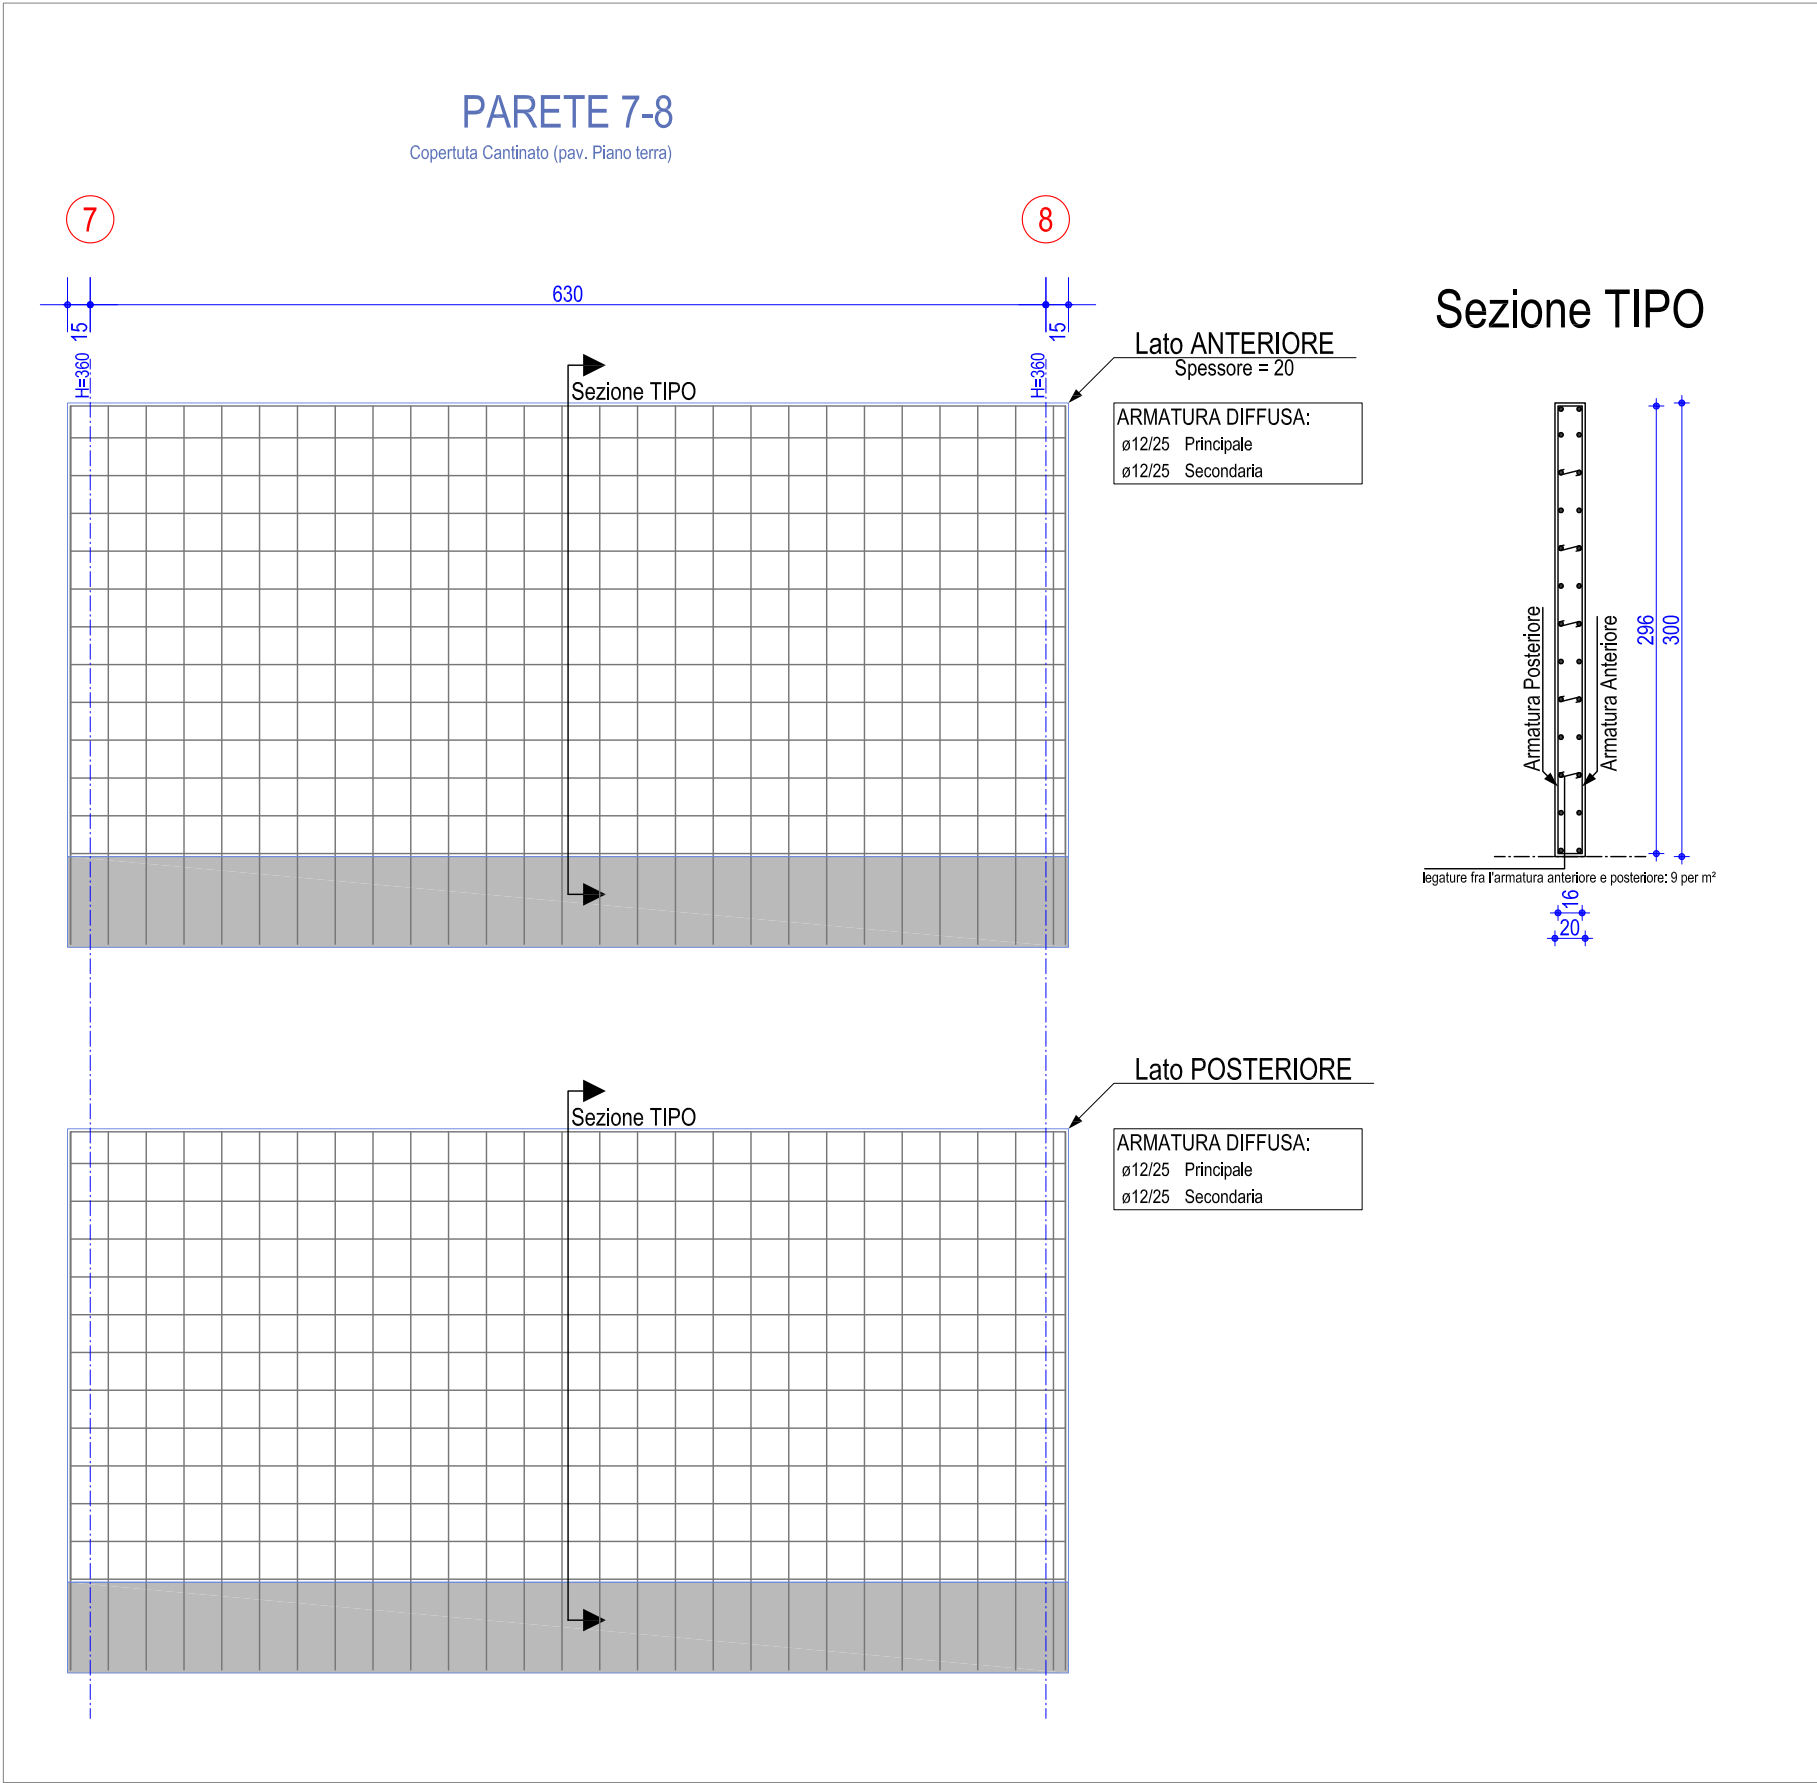

Scala: 1/50

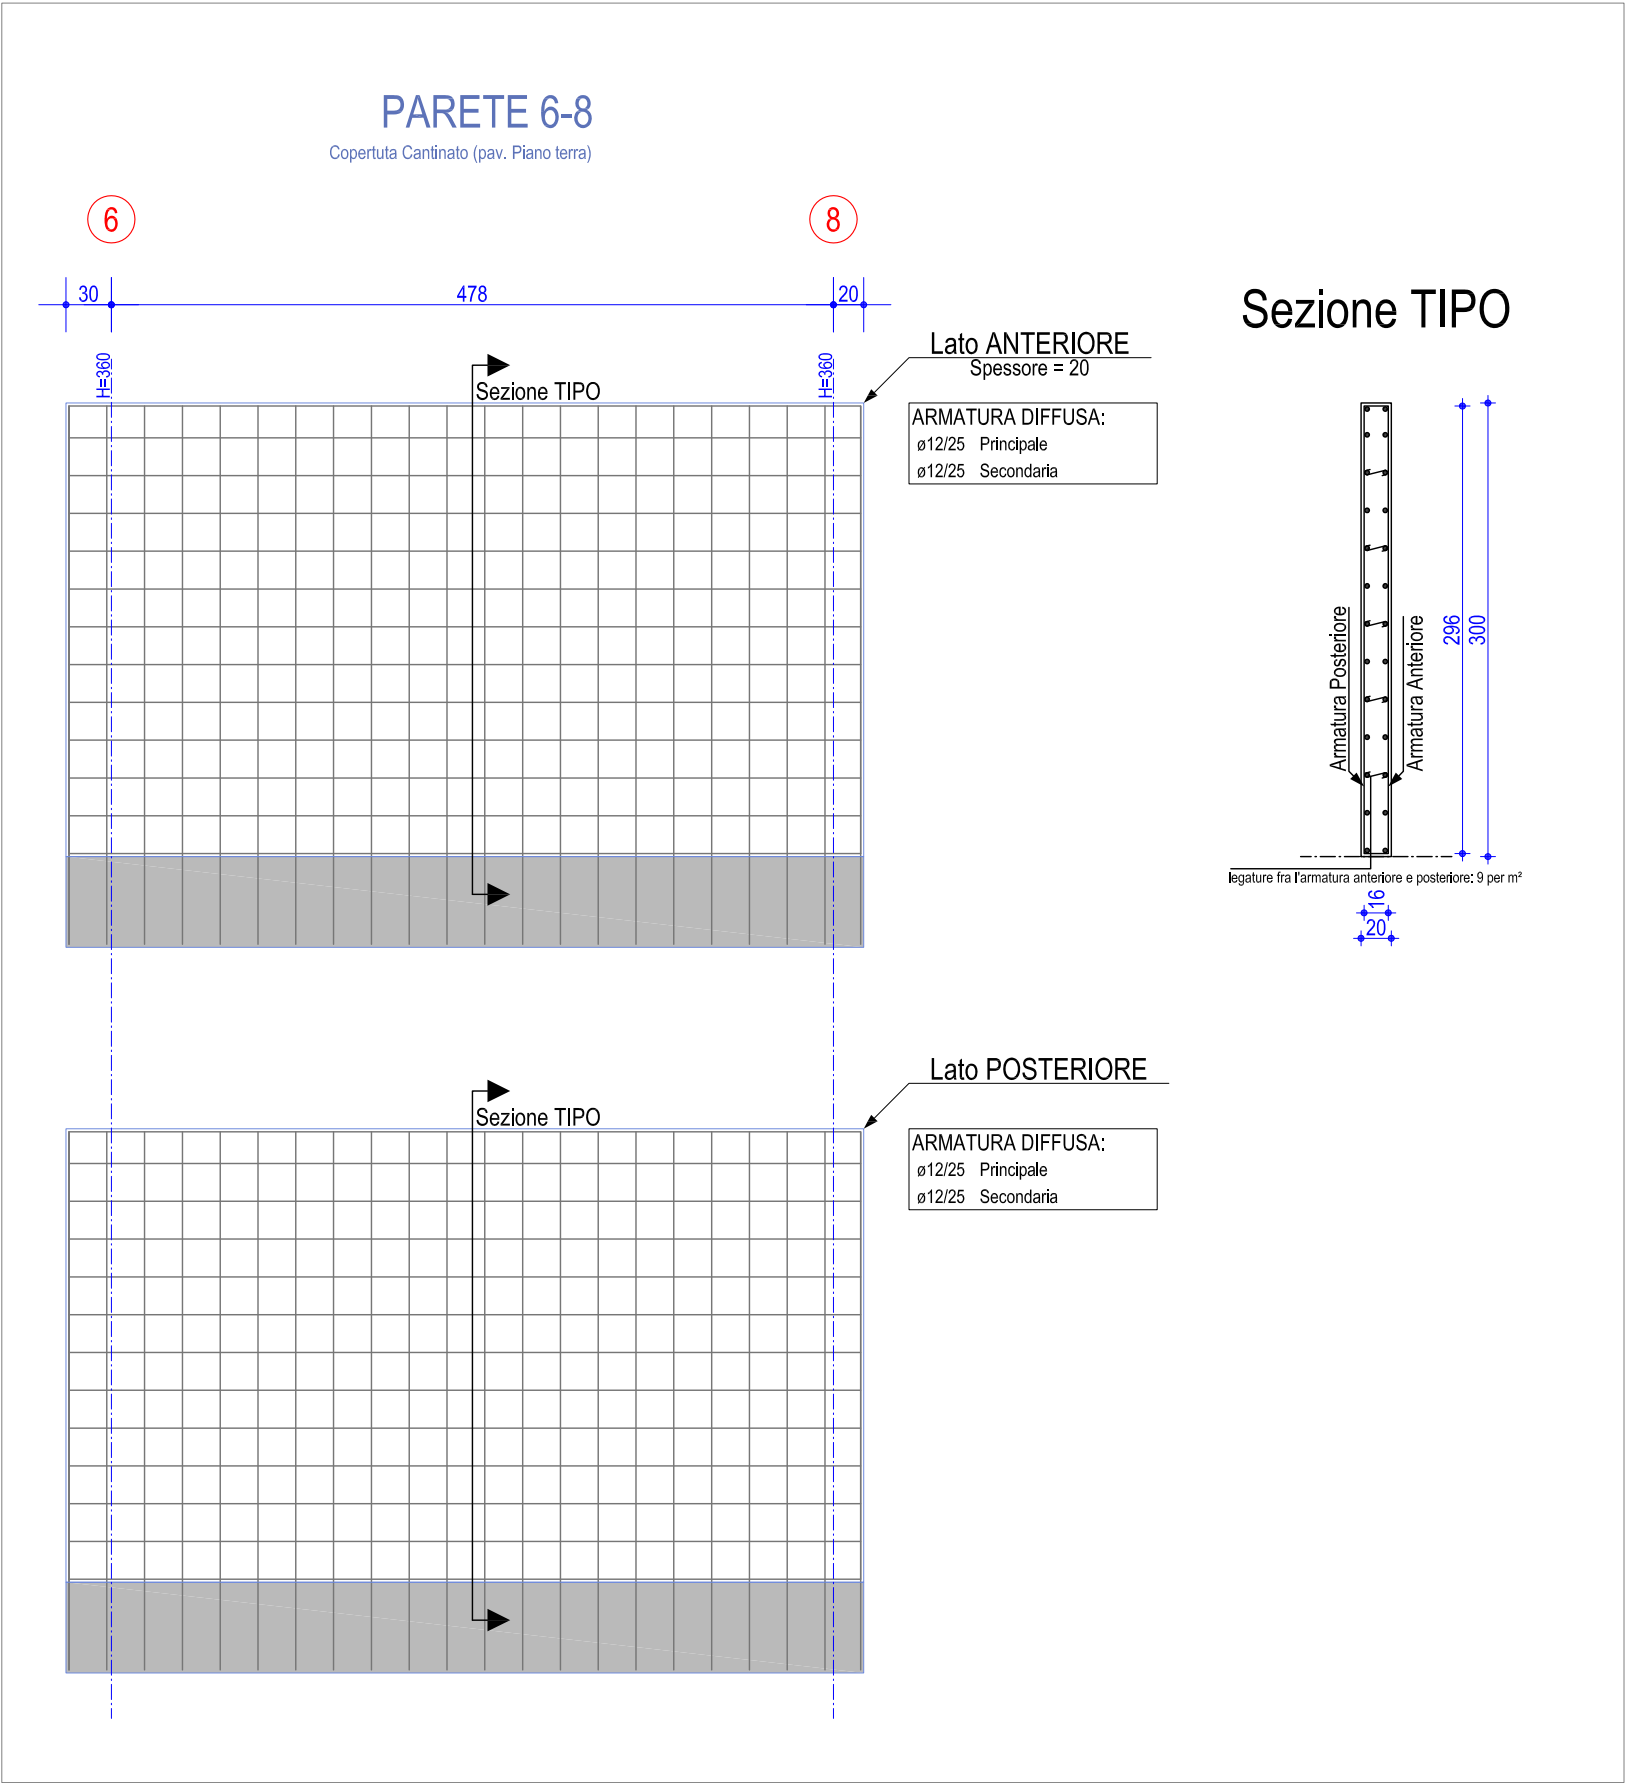

Scala: 1/50