



Città di Marsala

Medaglia d'oro al Valore Civile

COMUNE DI MARSALA  
(Provincia di Trapani)

PROGETTO PER LA REALIZZAZIONE DI UN IMPIANTO  
FOTOVOLTAICO INTEGRATO IN TETTOIE E PENSILINE DA  
REALIZZARSI NELL'AREA PUBBLICA ATTREZZATA  
TRA LA VIA DEGLI ATLETI - LARGO STADIO MUNICIPALE -  
VIA DELLA GIOVENTÙ DEL COMUNE DI MARSALA.

Livello Progettazione : PROGETTO ESECUTIVO

COMMITTENTE:  
Settore LL.PP. - Comune di Marsala  
Responsabile Unico del Procedimento  
Dir. Settore LL.PP.  
ing. Luigi Palmeri

PROGETTISTA:  
Resp-Area edilizia privata  
Ing. G. Giacalone

N° Tav.

T3


ELABORATO : LAYOUT IMPIANTO

SCALA : 1:100


DATA : 02/12/2013

REV.	DATA	DESCRIZIONE	REDATTO	CONTROLLATO	APPROVATO

LA RIPRODUZIONE PARZIALE O TOTALE O LA COMUNICAZIONE A TERZI DEL PRESENTE DISSEGNO SOTTO QUALSIASI FORMA DEVE ESSERE AUTORIZZATA DAL PROGETTISTA

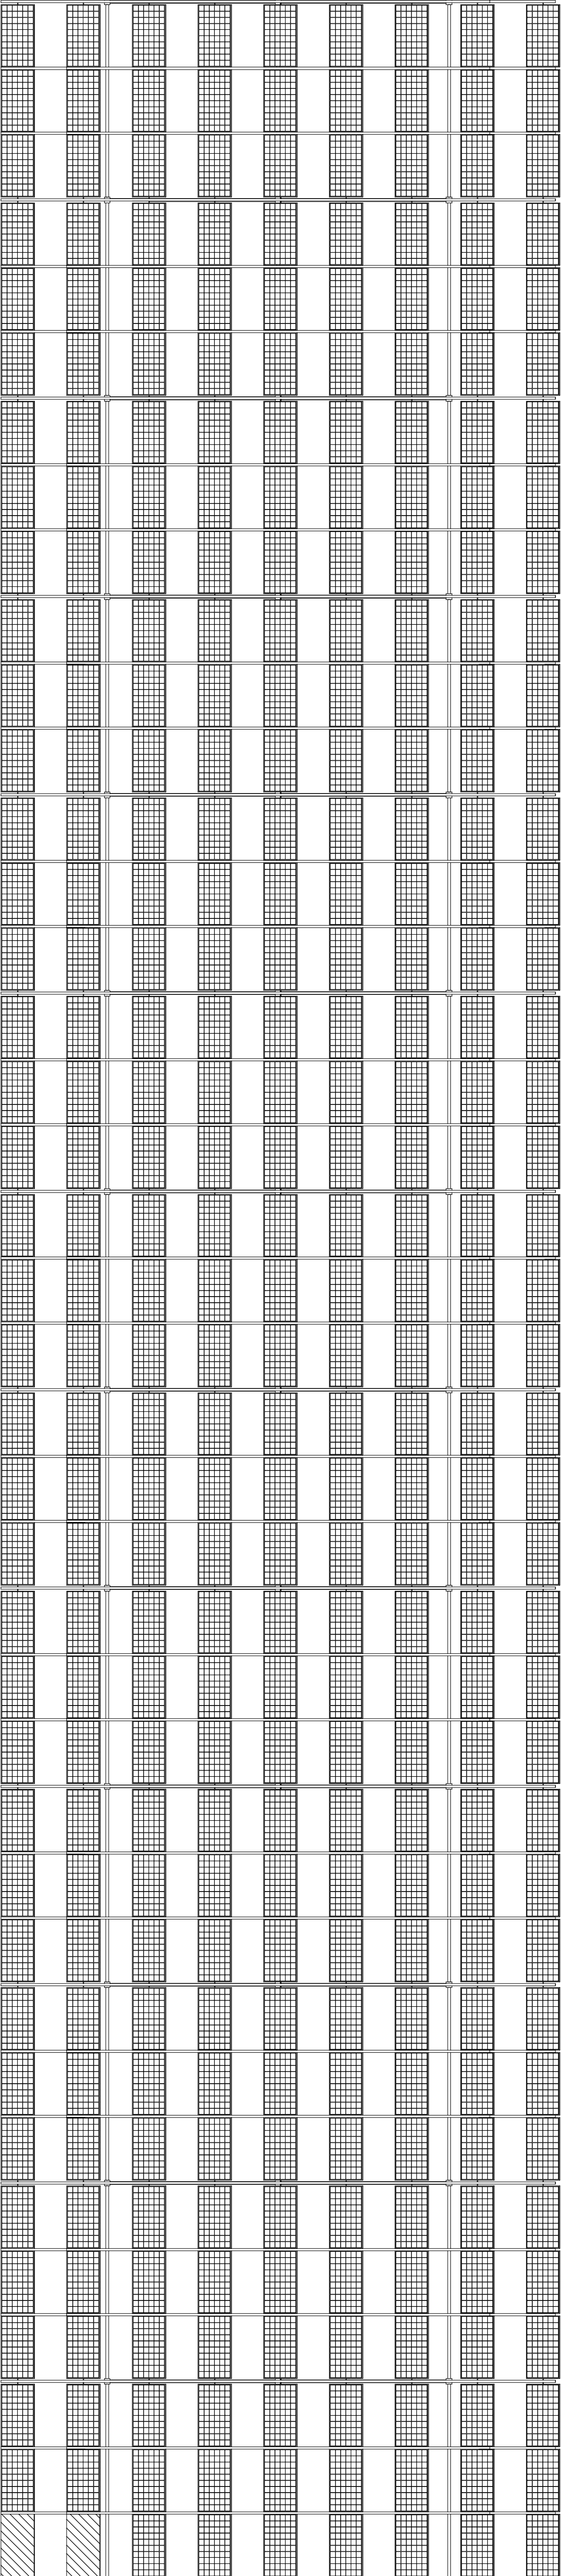

VISTA DALL'ALTO

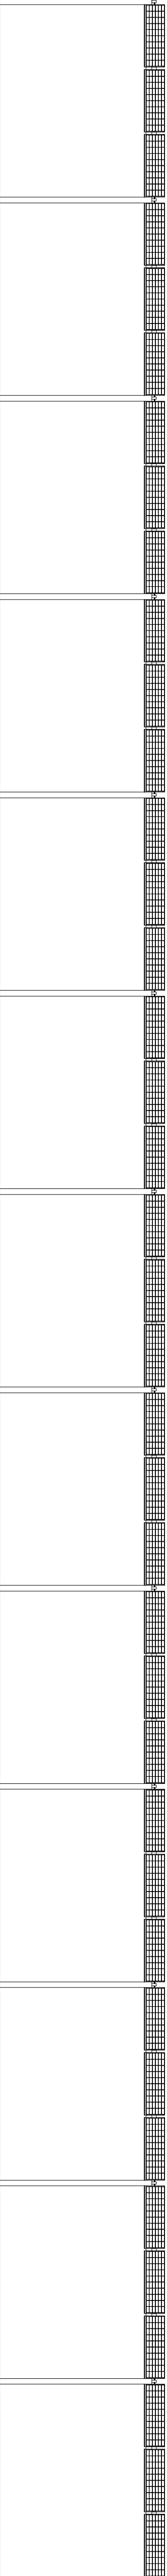

PROSPETTO FRONTALE



PROSPETTO LATERALE