




VISTA DALL'ALTO DEI PANNELLI POSTI SOPRA LA COPERTURA DELLA TRIBUNA

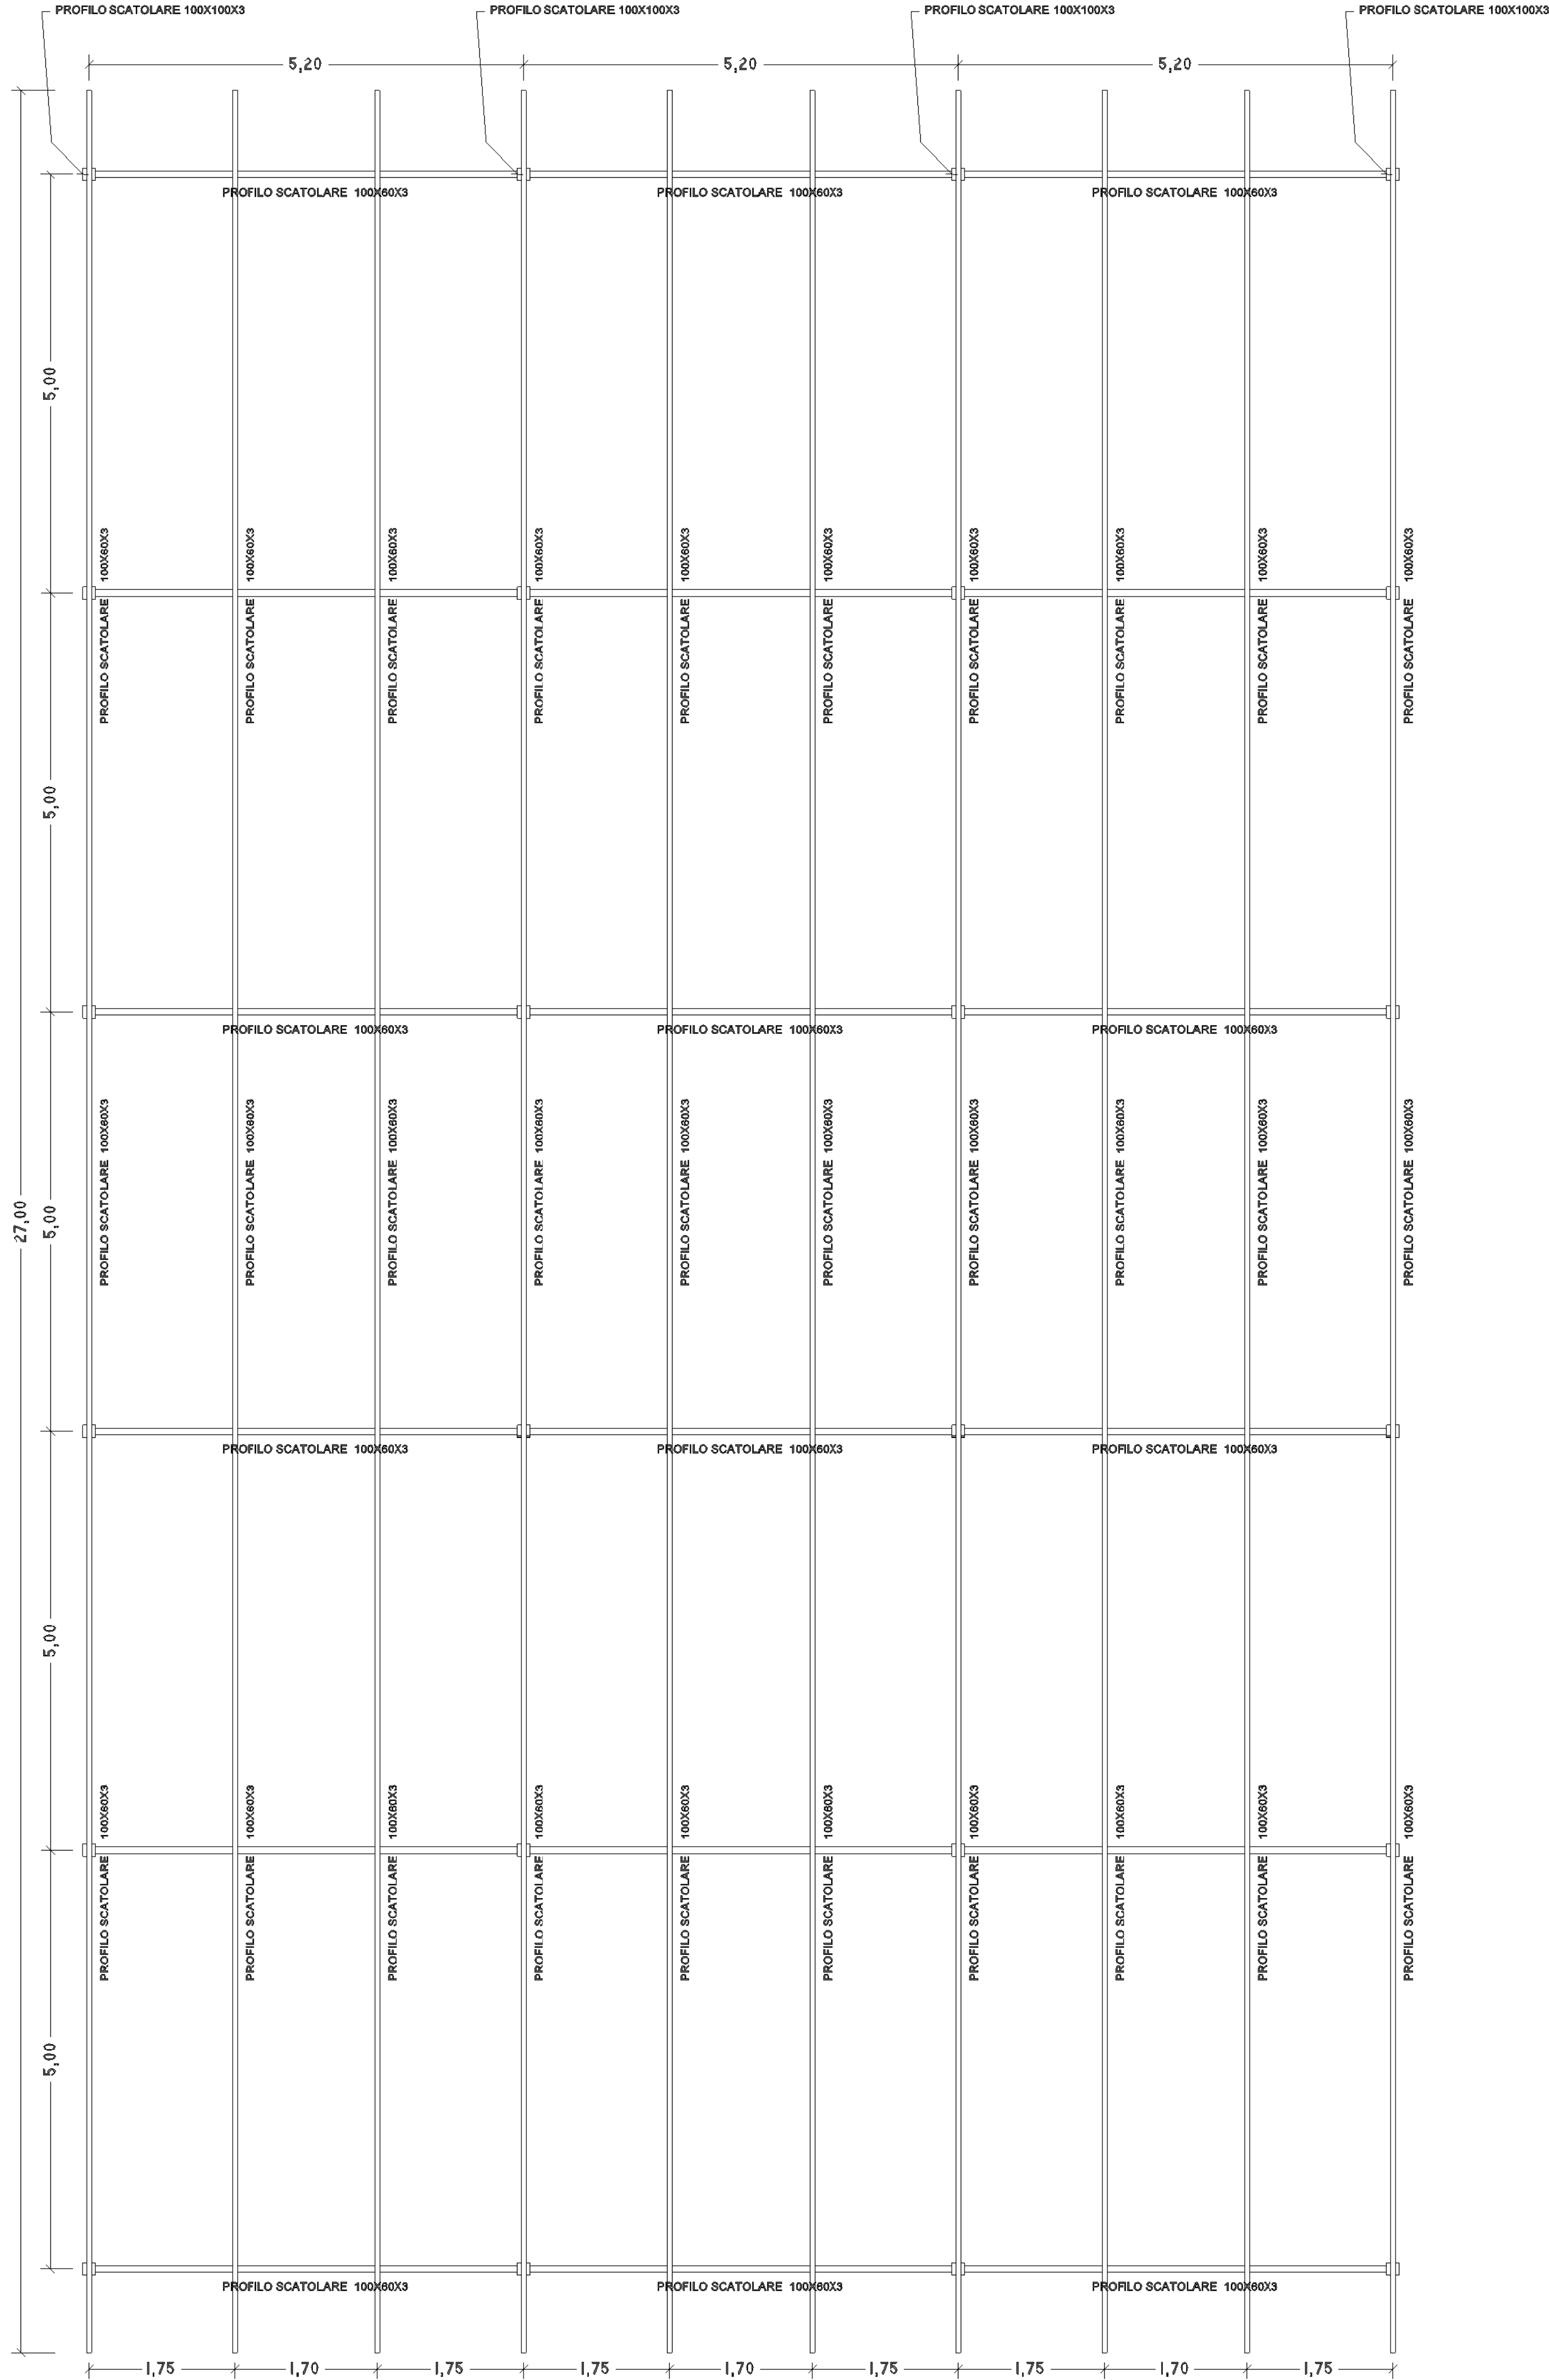


PIANTA STRUTTURA TETTOIA OMBREGGIANTE

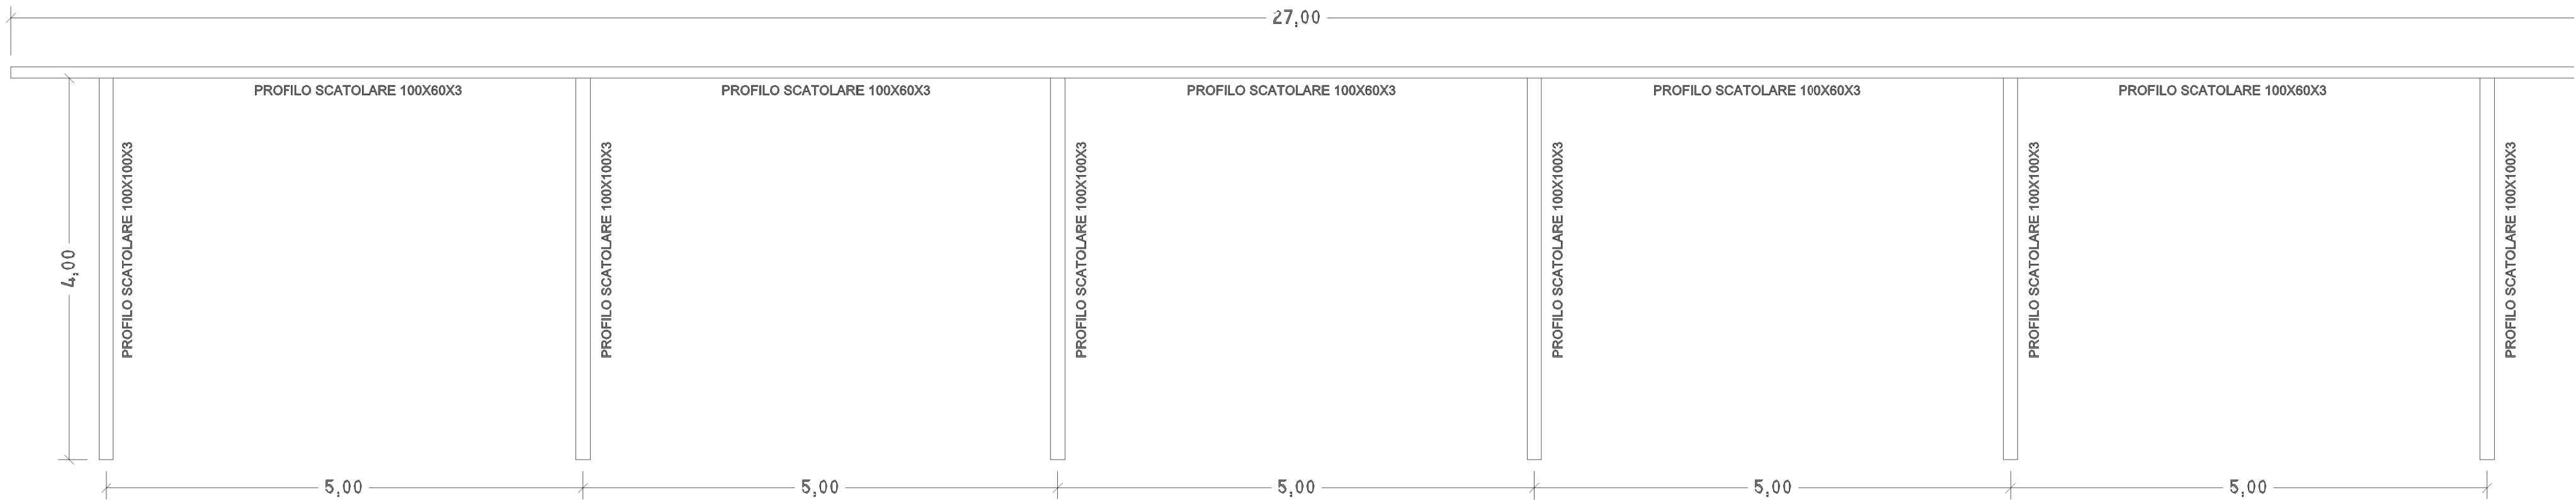


PROSPETTO LATERALE STRUTTURA TETTOIA OMBREGGIANTE

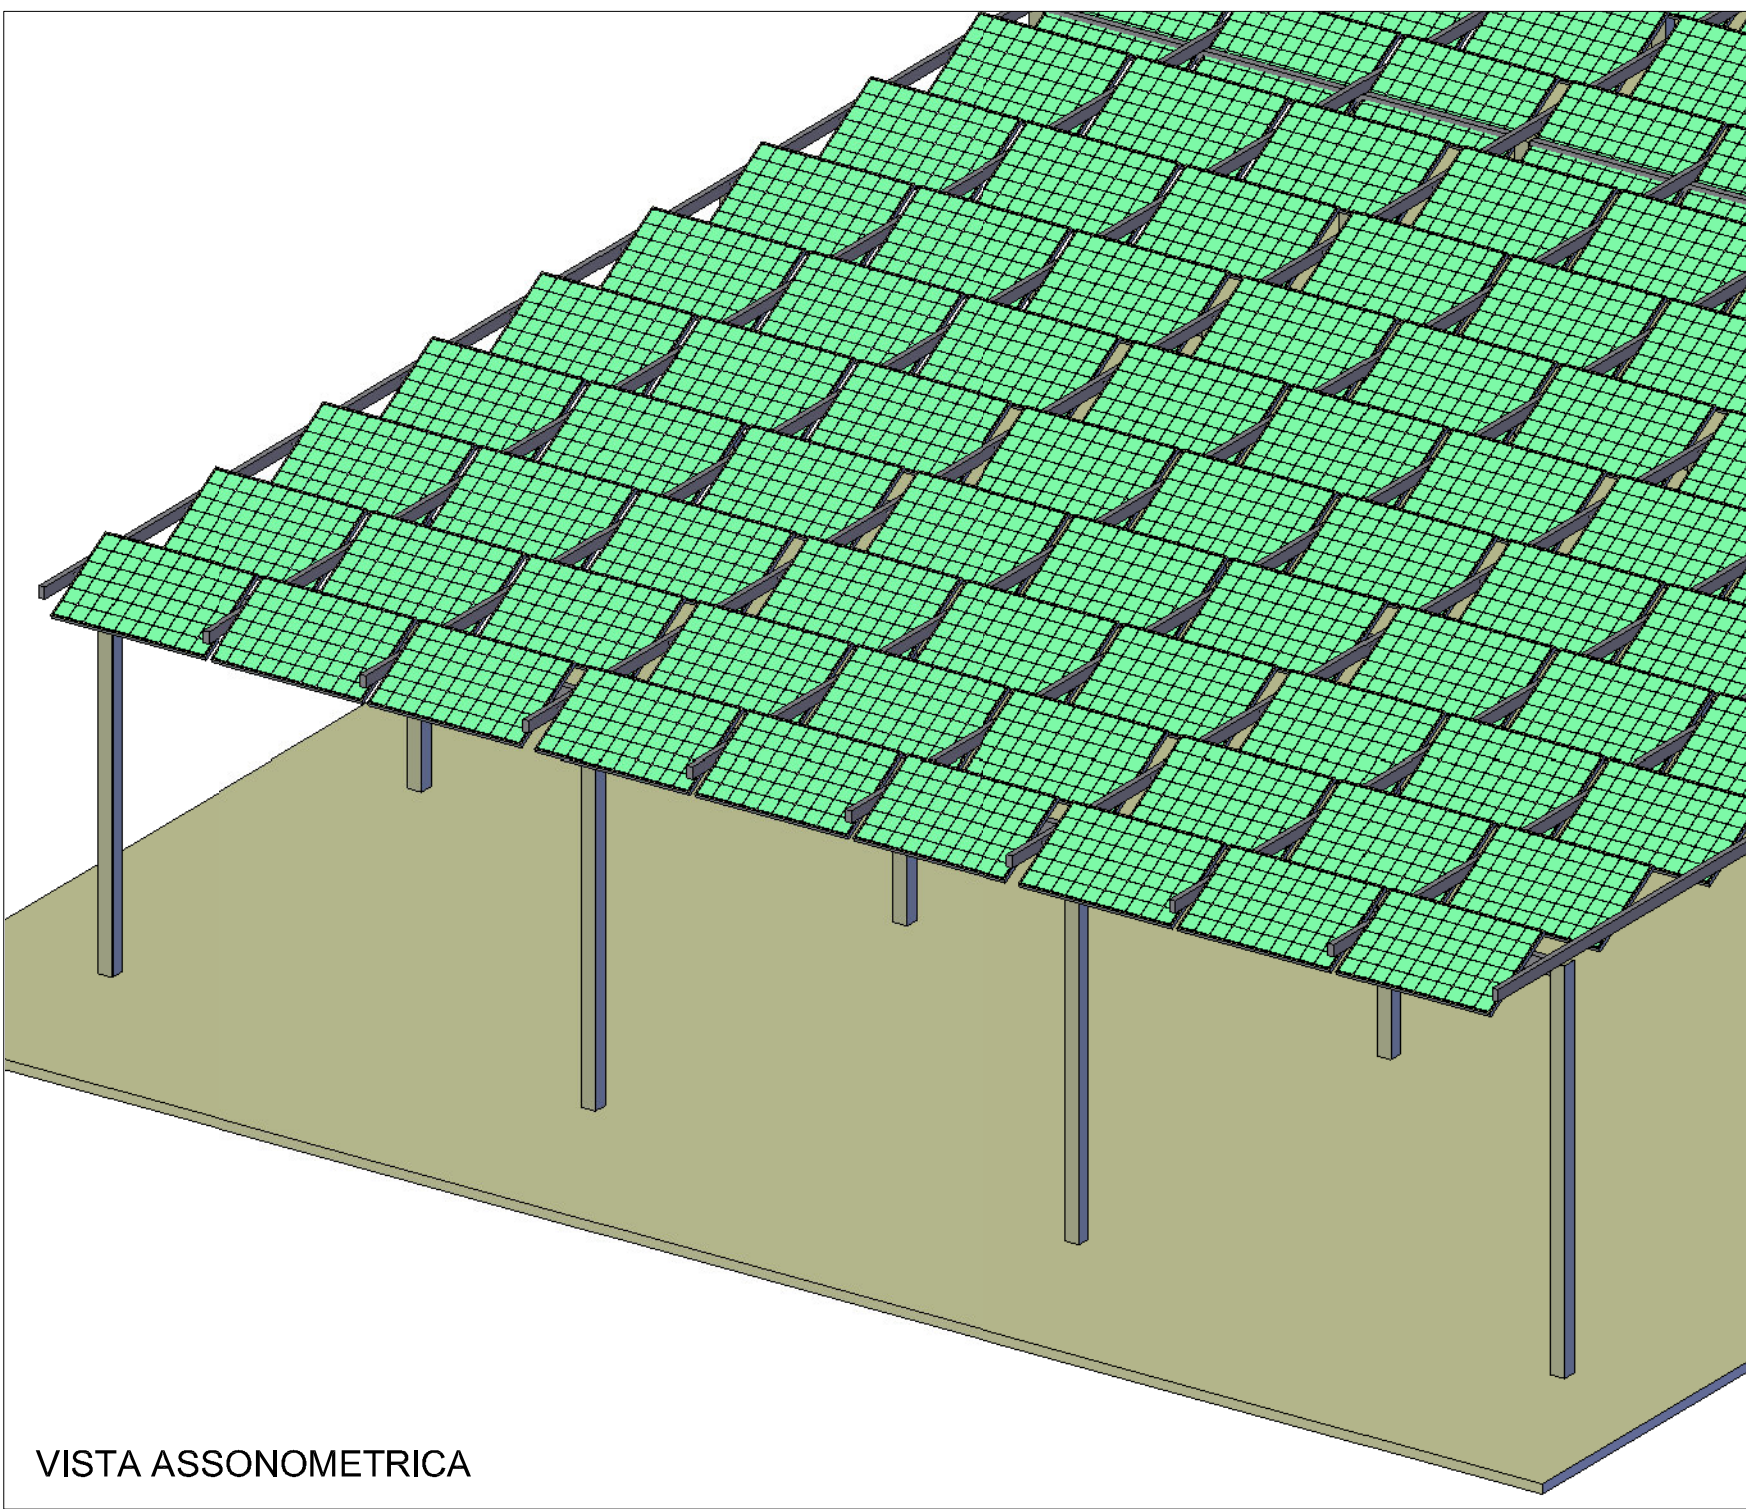


VISTA ASSONOMETRICA

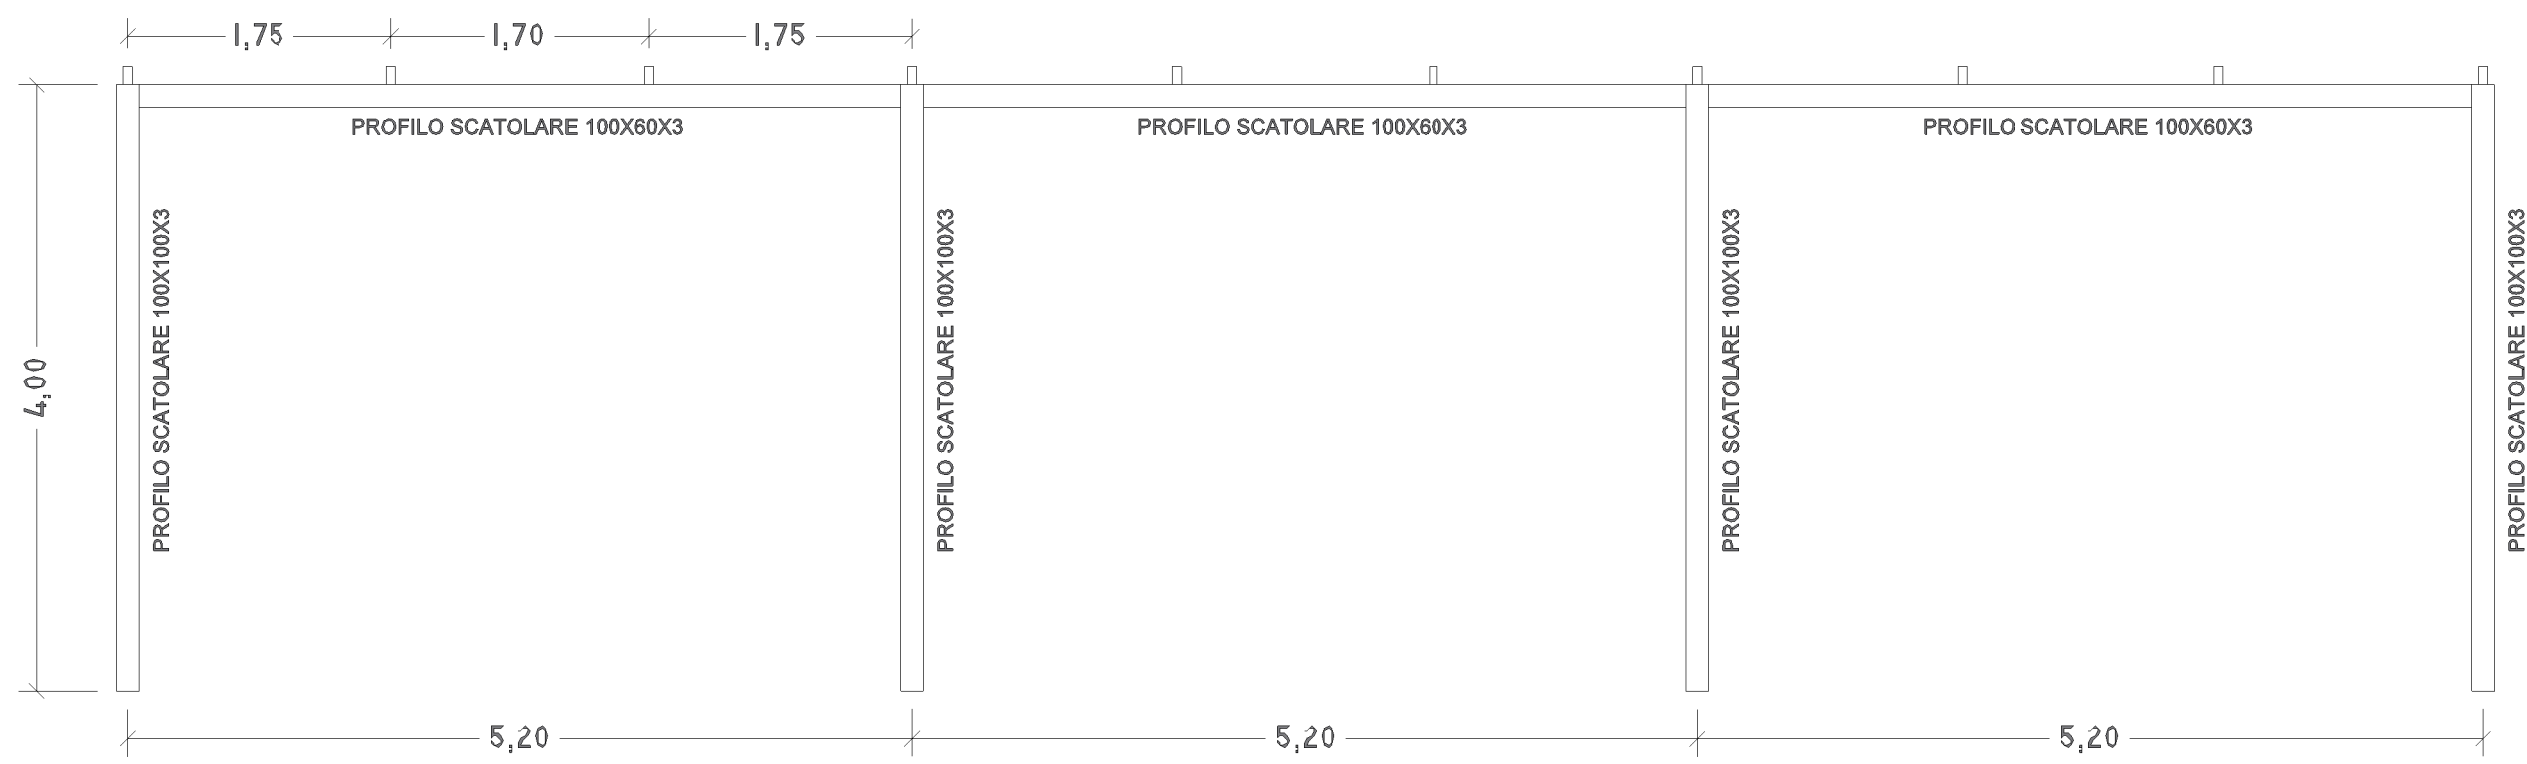

PROSPETTO FRONTALE STRUTTURA TETTOIA OMBREGGIANTE

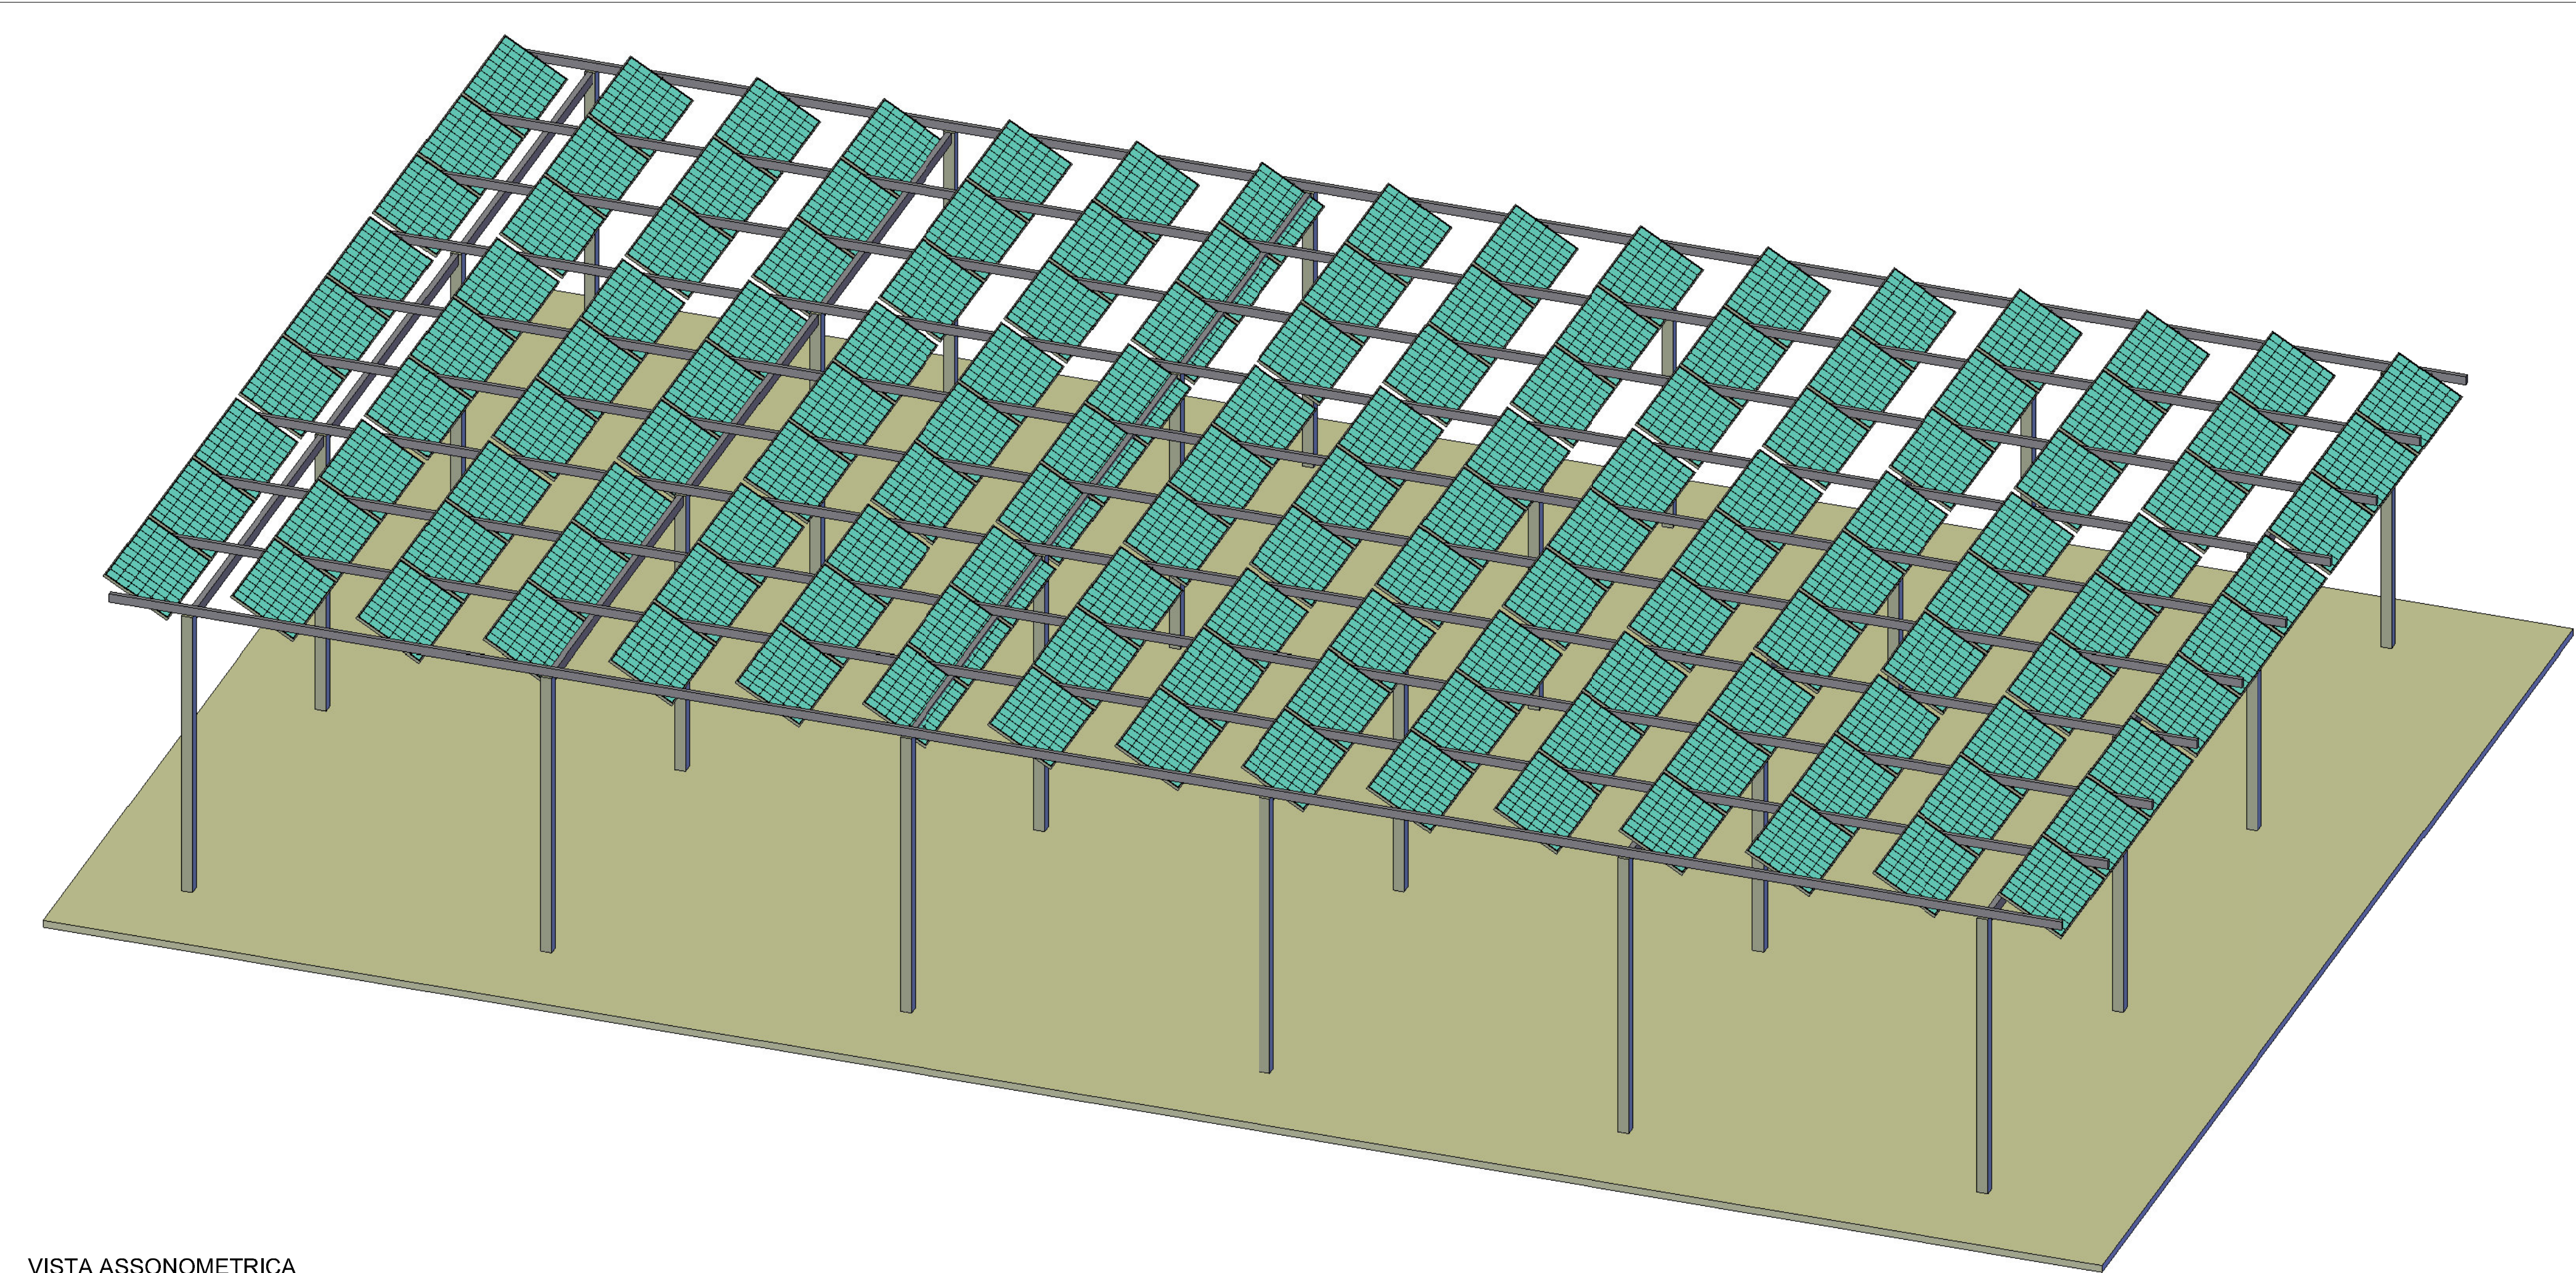

VISTA ASSONOMETRICA

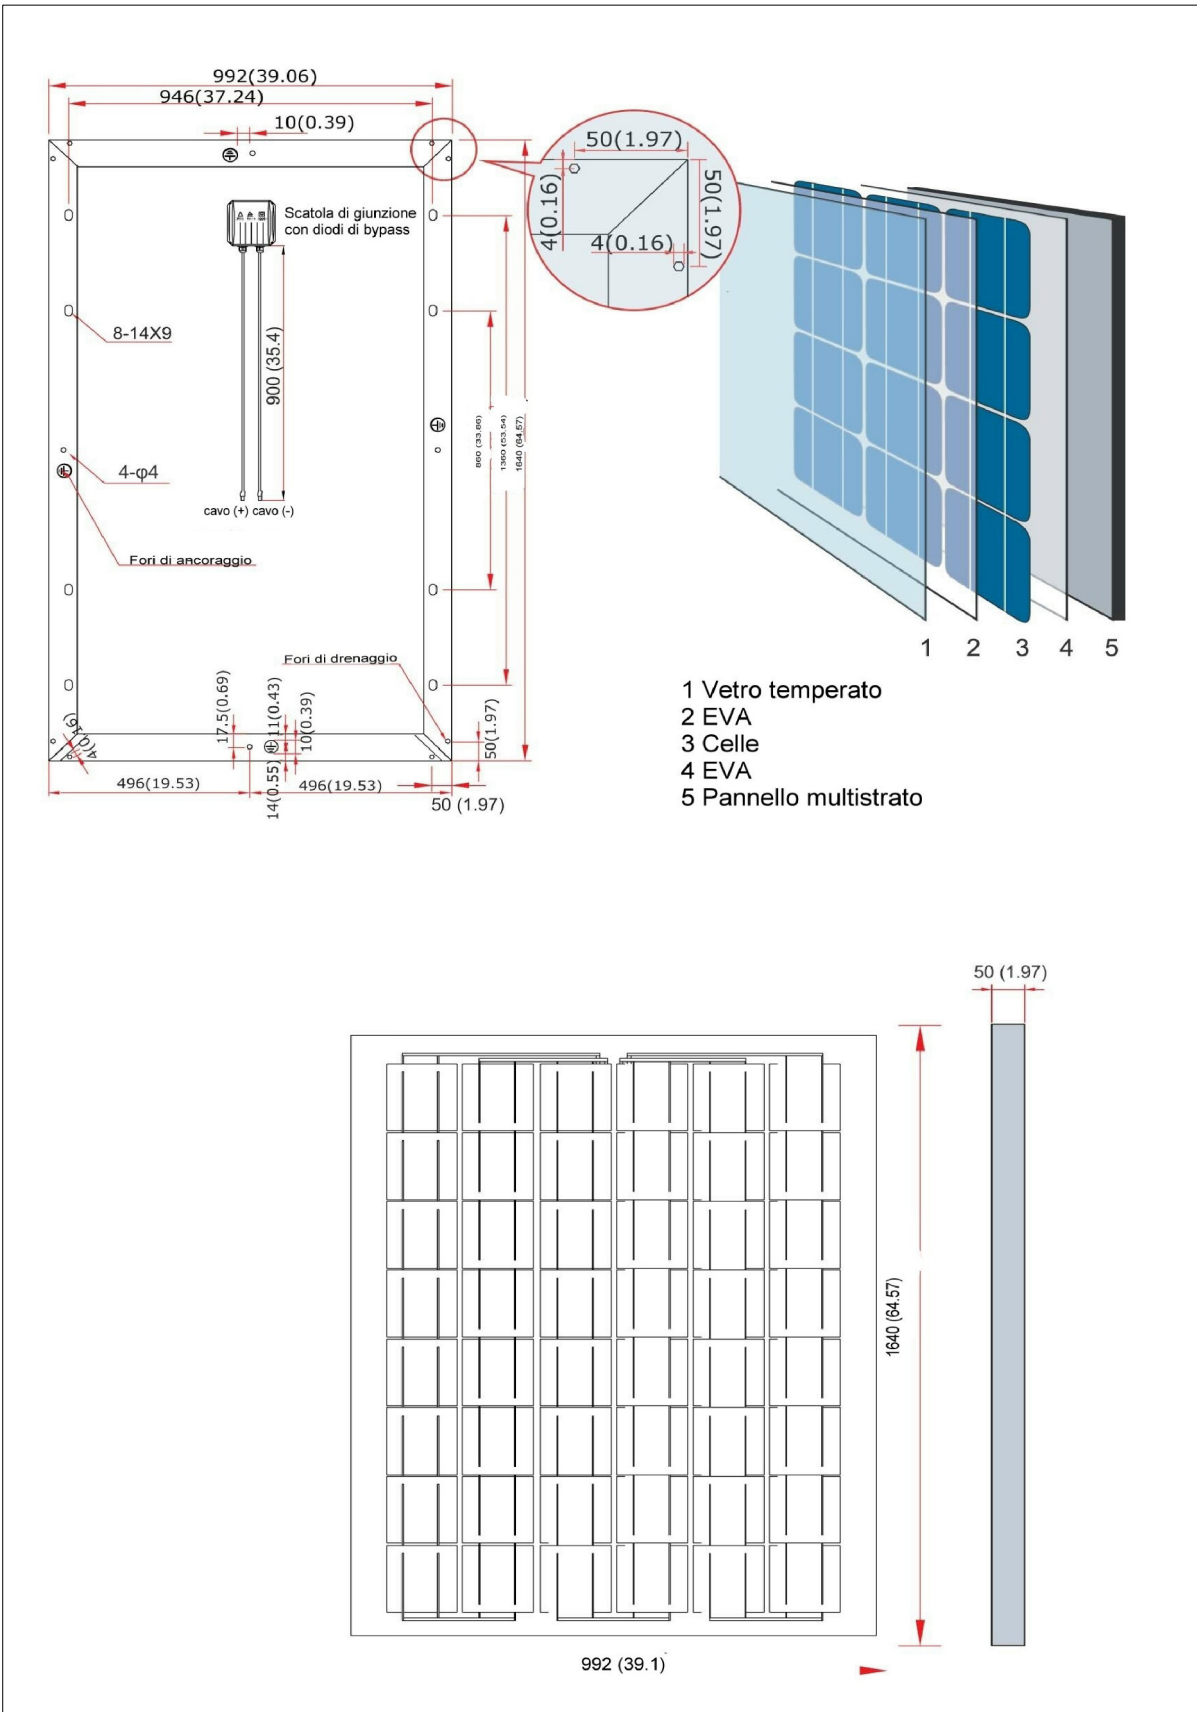

PARTICOLARE PANNELLO FOTOVOLTAICO
scala 1:20



Città di Marsala

Nedaglia d'oro al Valere Civile

COMUNE DI MARSALA
(Provincia di Trapani)

PROGETTO PER LA REALIZZAZIONE DI UN IMPIANTO
FOTOVOLTAICO INTEGRATO
DA REALIZZARSI NELLO STADIO MUNICIPALE
DEL COMUNE DI MARSALA

Livello Progettazione : PROGETTO ESECUTIVO

COMMITTENTE: Settore LL.PP. - Comune di Marsala
Responsabile Unico del Procedimento
Dir. Settore LL.PP.
ing. Luigi Palmeri

PROGETTISTA: Resp-Area edilizia privata
Ing. G. Giacalone

N° Tav.

T5

ELABORATO : PARTICOLARI COSTRUTTIVI TETTOIA OMBREGGIANTE

SCALA : VARIA

DATA : 02/12/2013

REV.	DATA	DESCRIZIONE	REDATTO	CONTROLLATO	APPROVATO

LA RIPRODUZIONE PARZIALE O TOTALE O LA COMUNICAZIONE A TERZI DEL PRESENTE DISEGNO SOTTO QUALSIASI FORMA SOTTO AUTORIZZAZIONE DEL PROGETTISTA