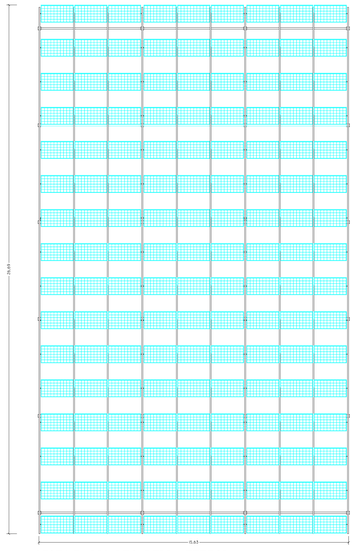

VISTA DALL'ALTO DELLA TETTOIA
OMBREGGIANTE POSTA COME COPERTURA
DEGLI IMPIANTI TECNOLOGICI

PROSPETTO LATERALE

PROSPETTO FRONTALE

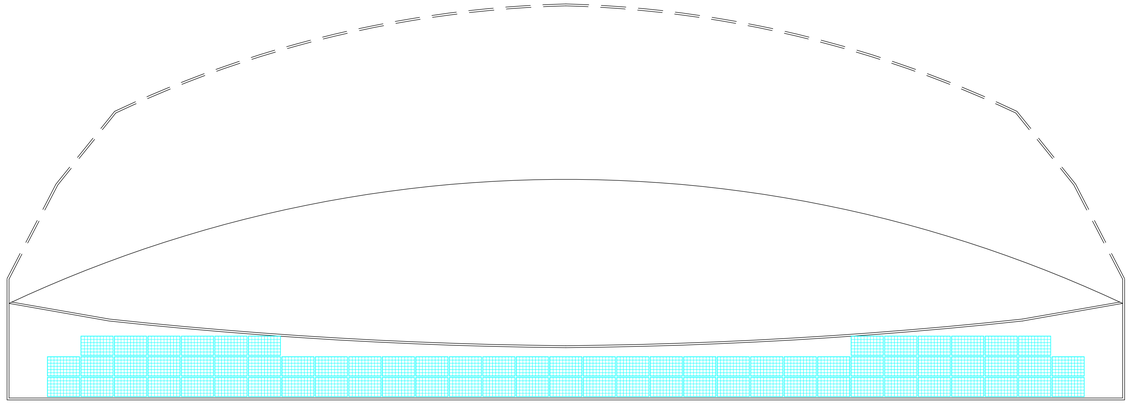

VISTA DALL'ALTO DEI PANNELLI
POSTI SOPRA LA COPERTURA
DELLA TRIBUNA

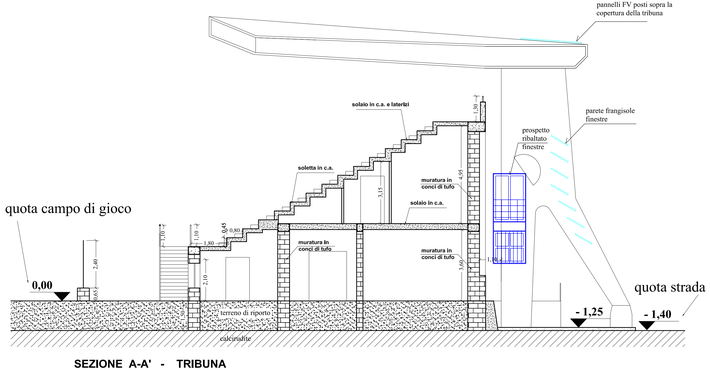

SEZIONE A-A' - TRIBUNA

PROSPETTO ESTERNO SETTORE TRIBUNA

Città di Marsala
Medaglia d'oro al Valore Civile

COMUNE DI MARSALA
(Provincia di Trapani)

PROGETTO PER LA REALIZZAZIONE DI UN IMPIANTO
FOTOVOLTAICO INTEGRATO
DA REALIZZARSI NELLO STADIO MUNICIPALE
DEL COMUNE DI MARSALA

Livello Progettazione : PROGETTO ESECUTIVO

COMMITTENTE: Settore LL.PP. - Comune di Marsala
Responsabile Unico del Procedimento
Dir. Settore LL.PP.
ing. Luigi Palmeri

PROGETTISTA: Resp-Area edilizia privata
Ing. G. Giacalone

N° Tav. T3

ELABORATO : LAYOUT IMPIANTO

SCALA : 1:100

DATA : 02/12/2013

REV.	DATA	DESCRIZIONE	REDATTO	CONTROLLATO	APPROVATO

LA RIPRODUZIONE PARZIALE O TOTALE O LA COMUNICAZIONE A TERZI DEL PRESENTE DISEGNO SOTTO QUALSIASI FORMA DEVE ESSERE AUTORIZZATA DAL PROGETTISTA.