

- PROGETTO ESECUTIVO -

PROGETTO ESECUTIVO PER LA RISTRUTTURAZIONE E RIFUNZIONALIZZAZIONE  
DI BENI CONFISCATI ALLA CRIMINALITA' ORGANIZZATA: C/DA BERBARELLO:  
FORNITURA E MONTAGGIO DI ARREDI, ATTREZZATURE E COMPLEMENTI DI  
ARREDO - LOTTO 1


Elaborato:	Tavola:	Scala:
STATO PROGETTO ARREDI: PIANTE, SEZIONI E PROSPETTI	2	Data:

Il progettista: arch. Salvatore Guastella

Il R.U.P.: ing. Luigi Palmeri

Visto:

PLANIMETRIA - scala 1:500

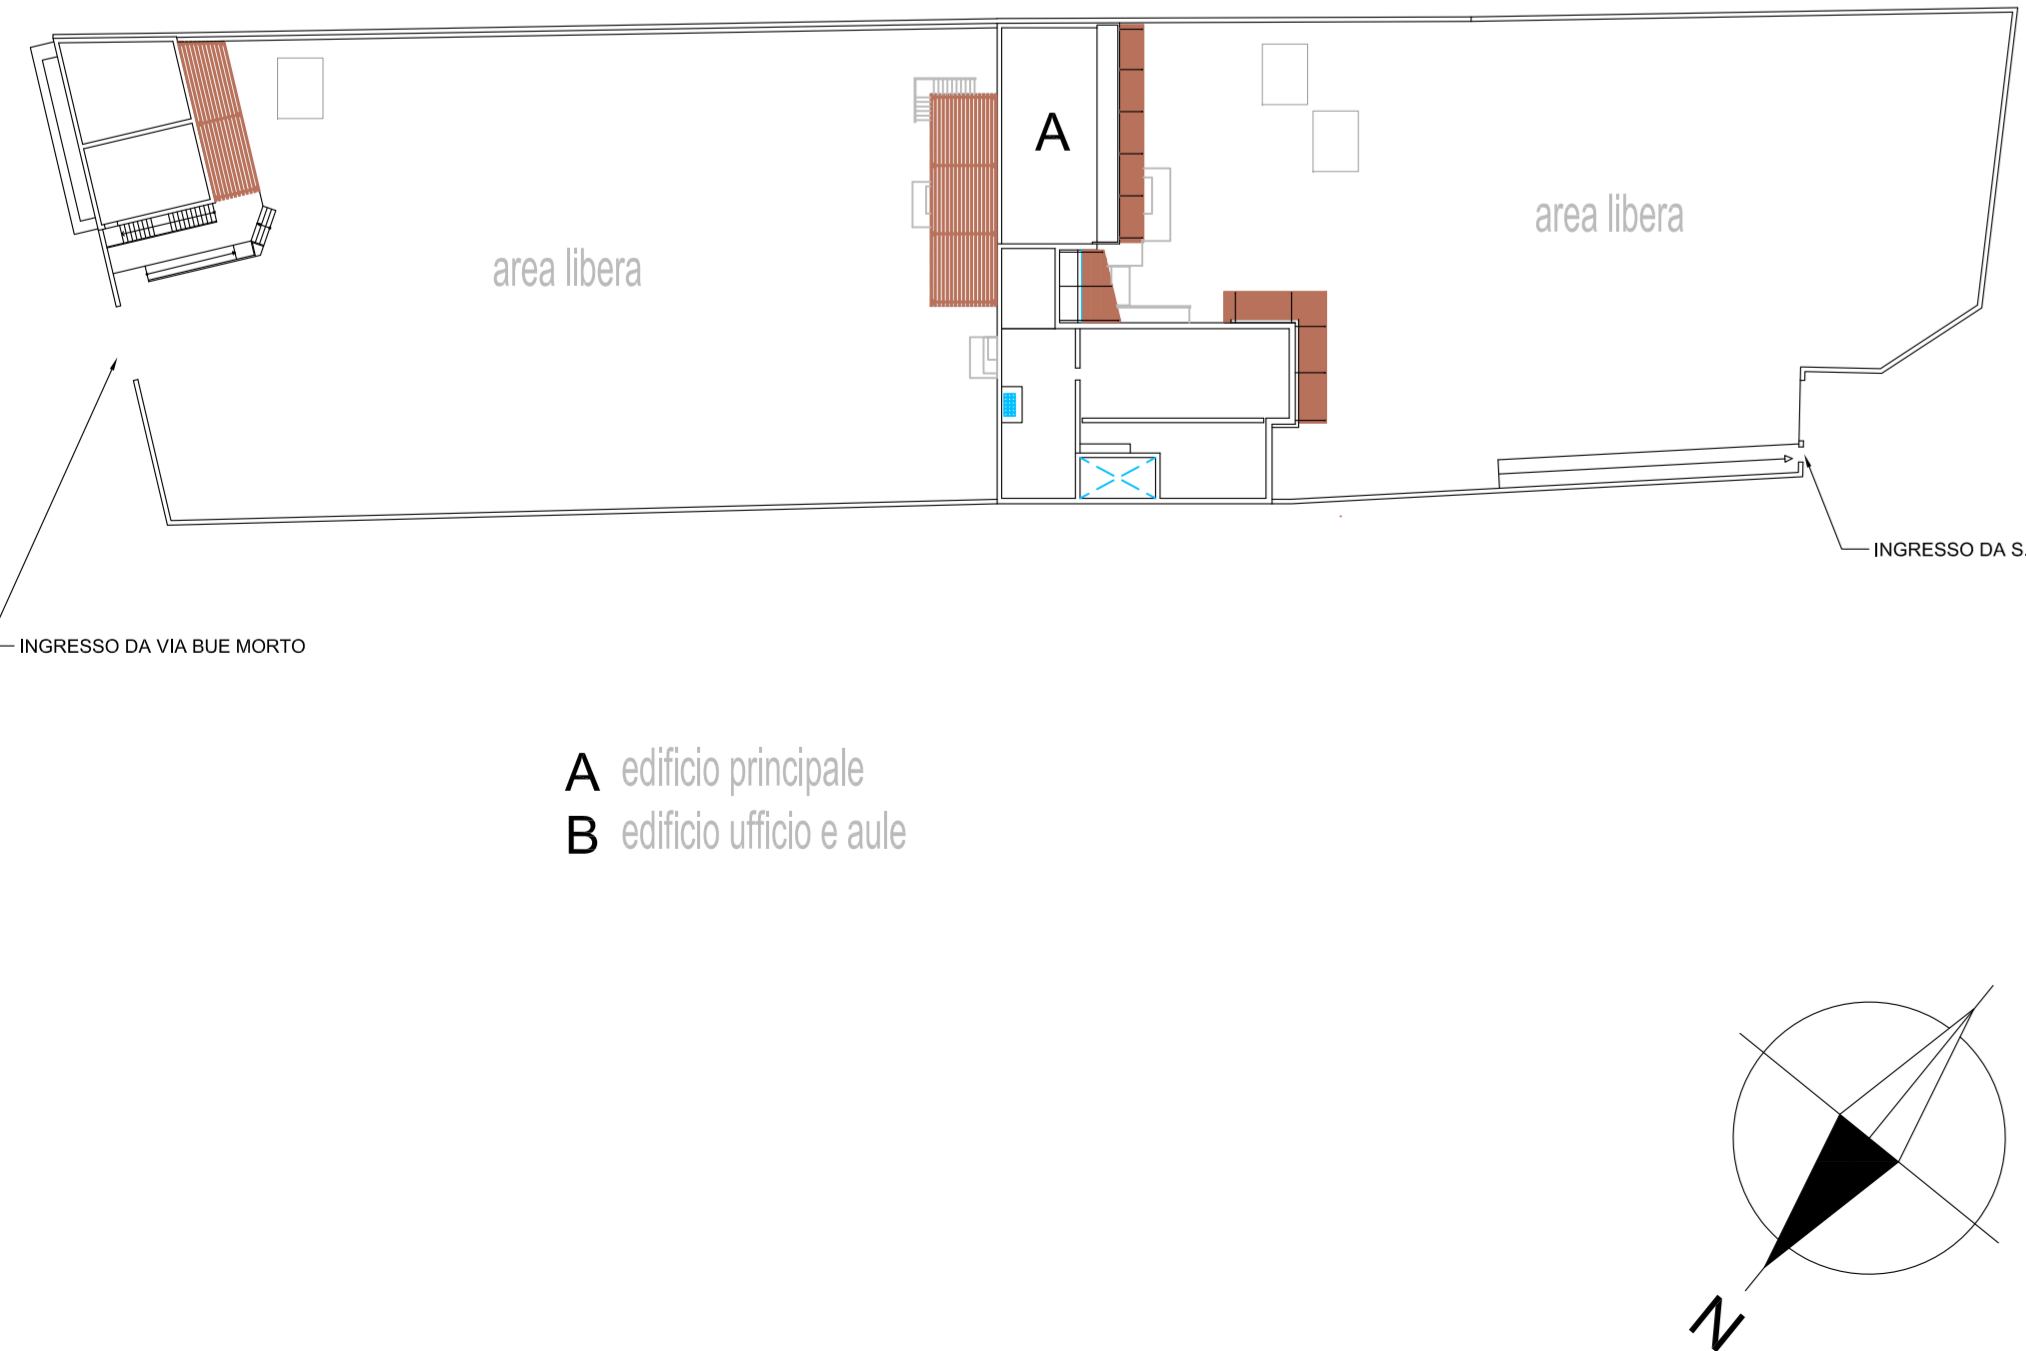

CORPO DI FABBRICA "A"



CORPO DI FABBRICA "B"

