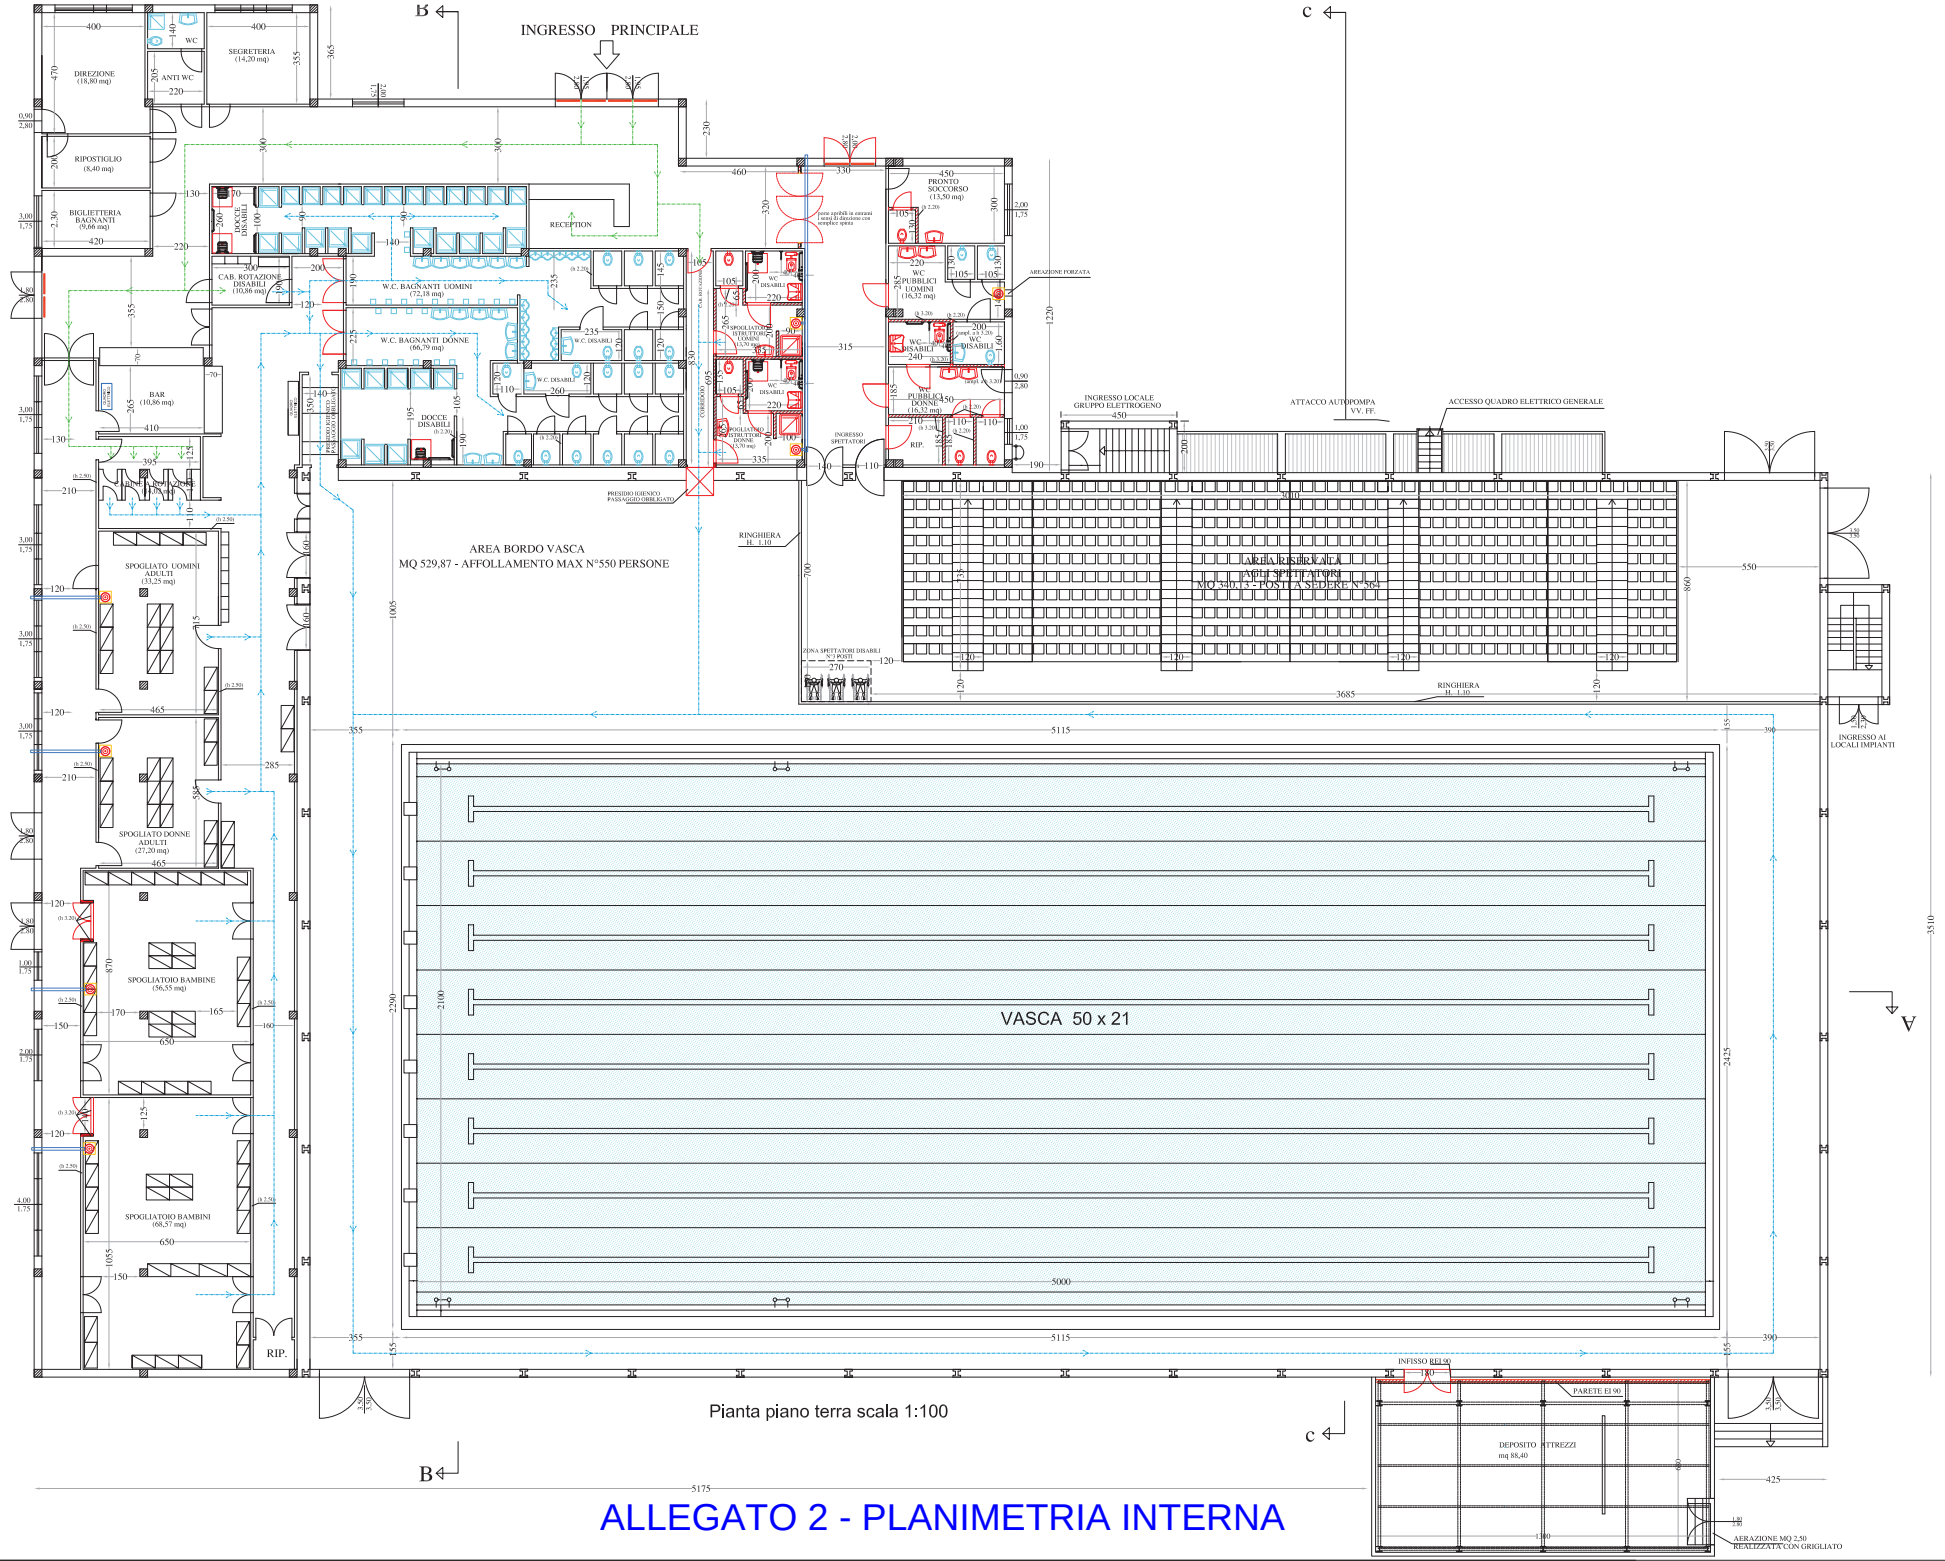

Pianta piano terra scala 1:100

ALLEGATO 2 - PLANIMETRIA INTERNA