


CORTILE SCUOLA

ALL. 1bis

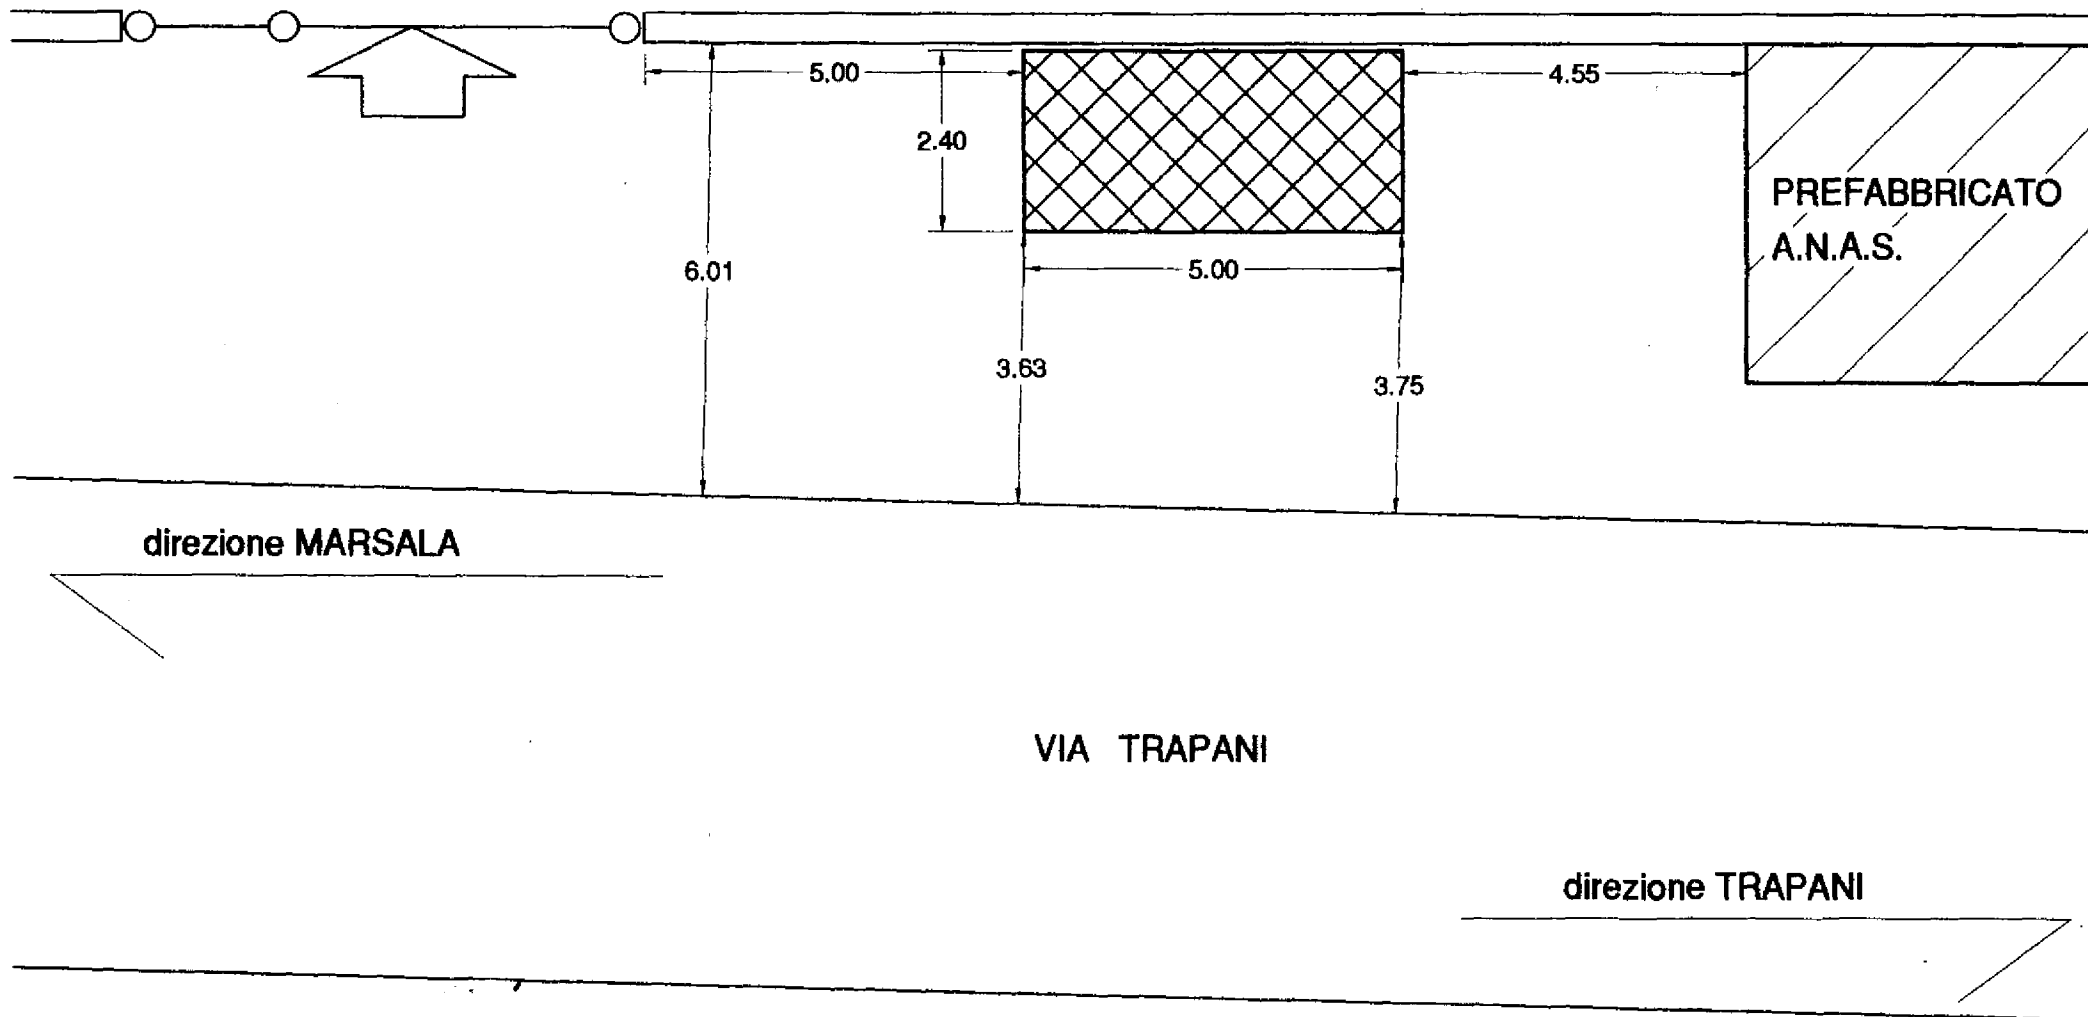

chiosco da installare

PLANIMETRIA, scala 1:100.