




PIANTA STRUTTURA TETTOIA OMBREGGIANTE

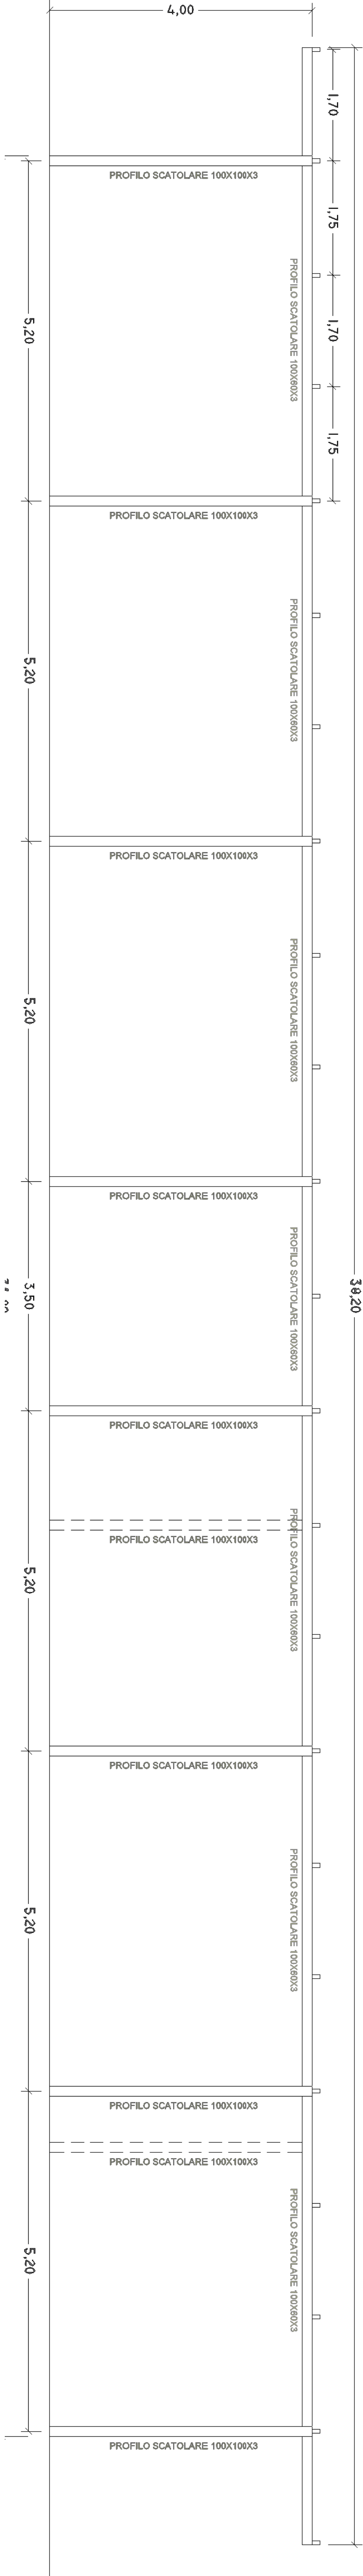


PROSPETTO FRONTALE STRUTTURA TETTOIA OMBREGGIANTE

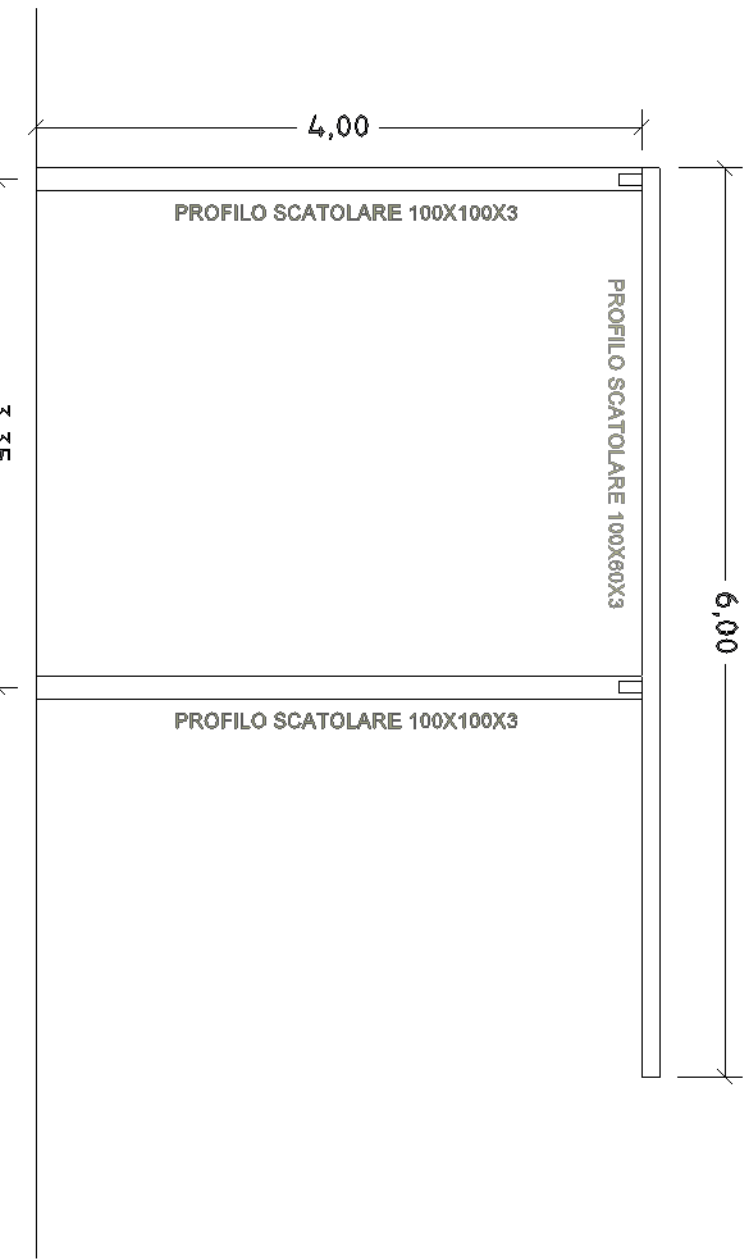


PROSPETTO LATERALE STRUTTURA TETTOIA OMBREGGIANTE

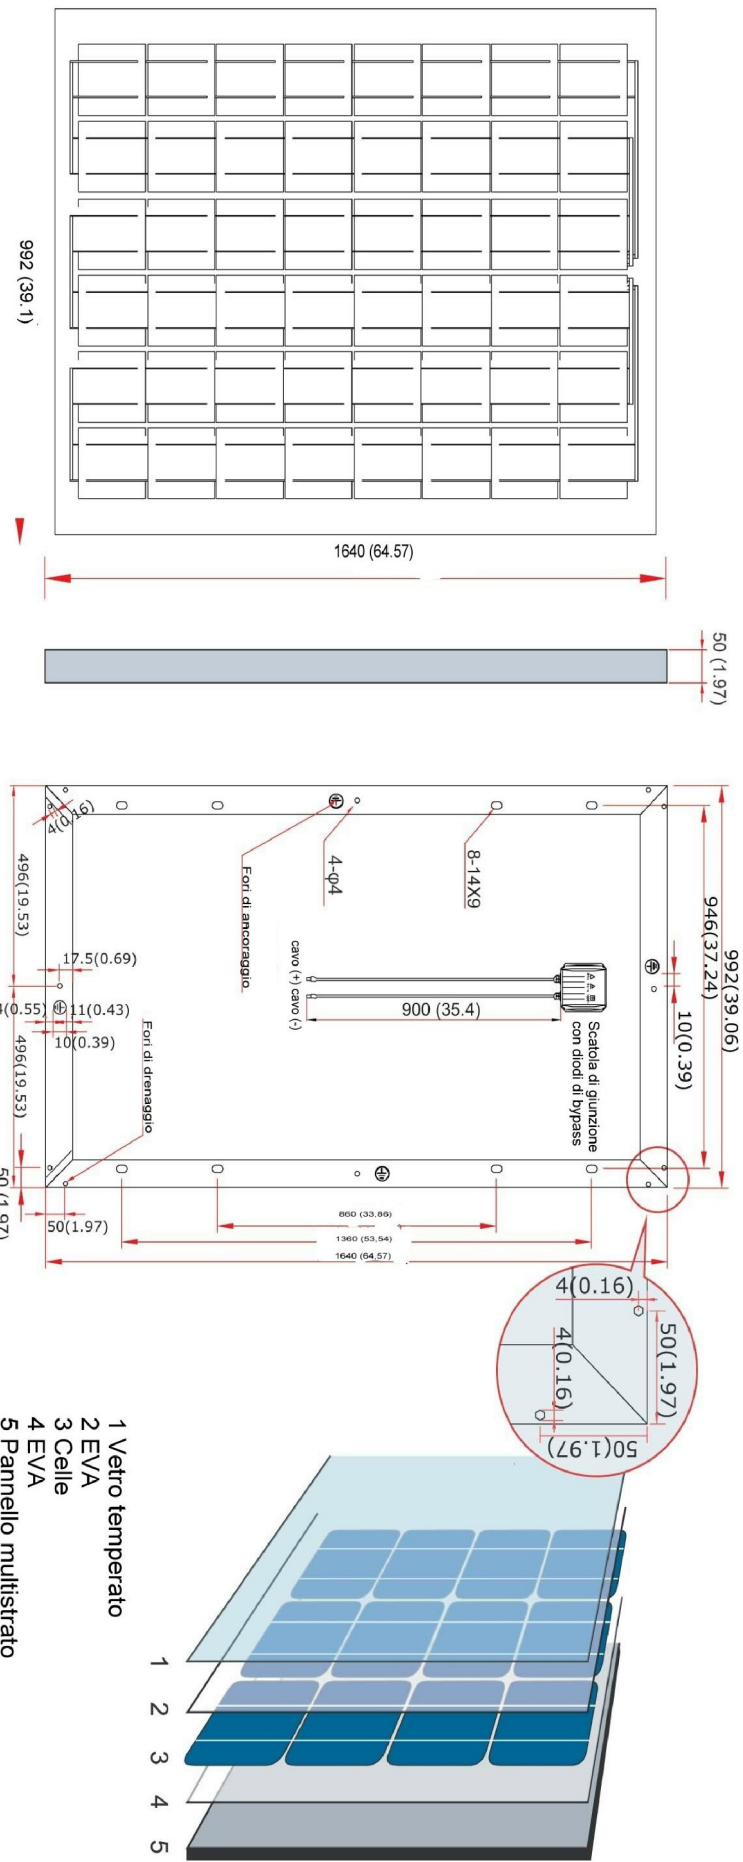

PARTICOLARE PANNELLO FOTOVOLTAICO
scala 1:20

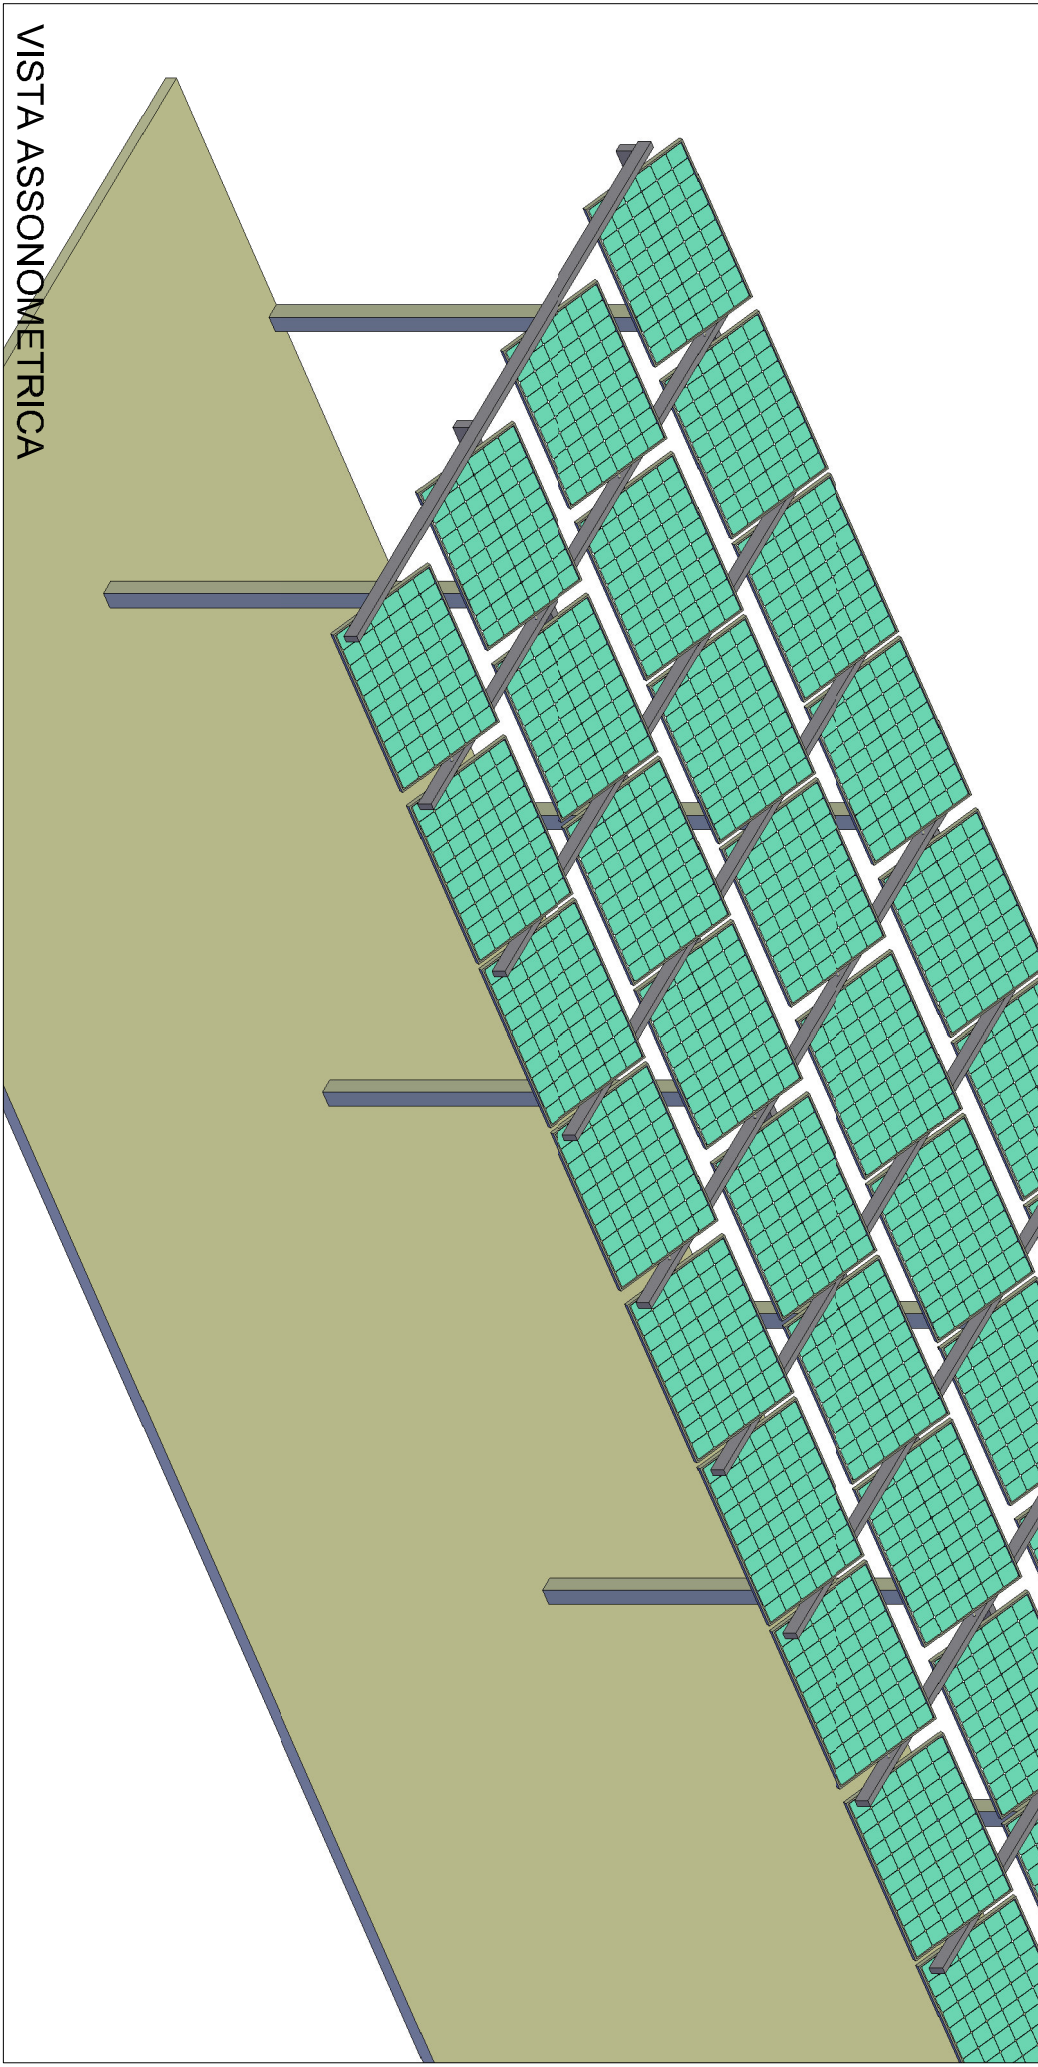

VISTA ASSONOMETRICA

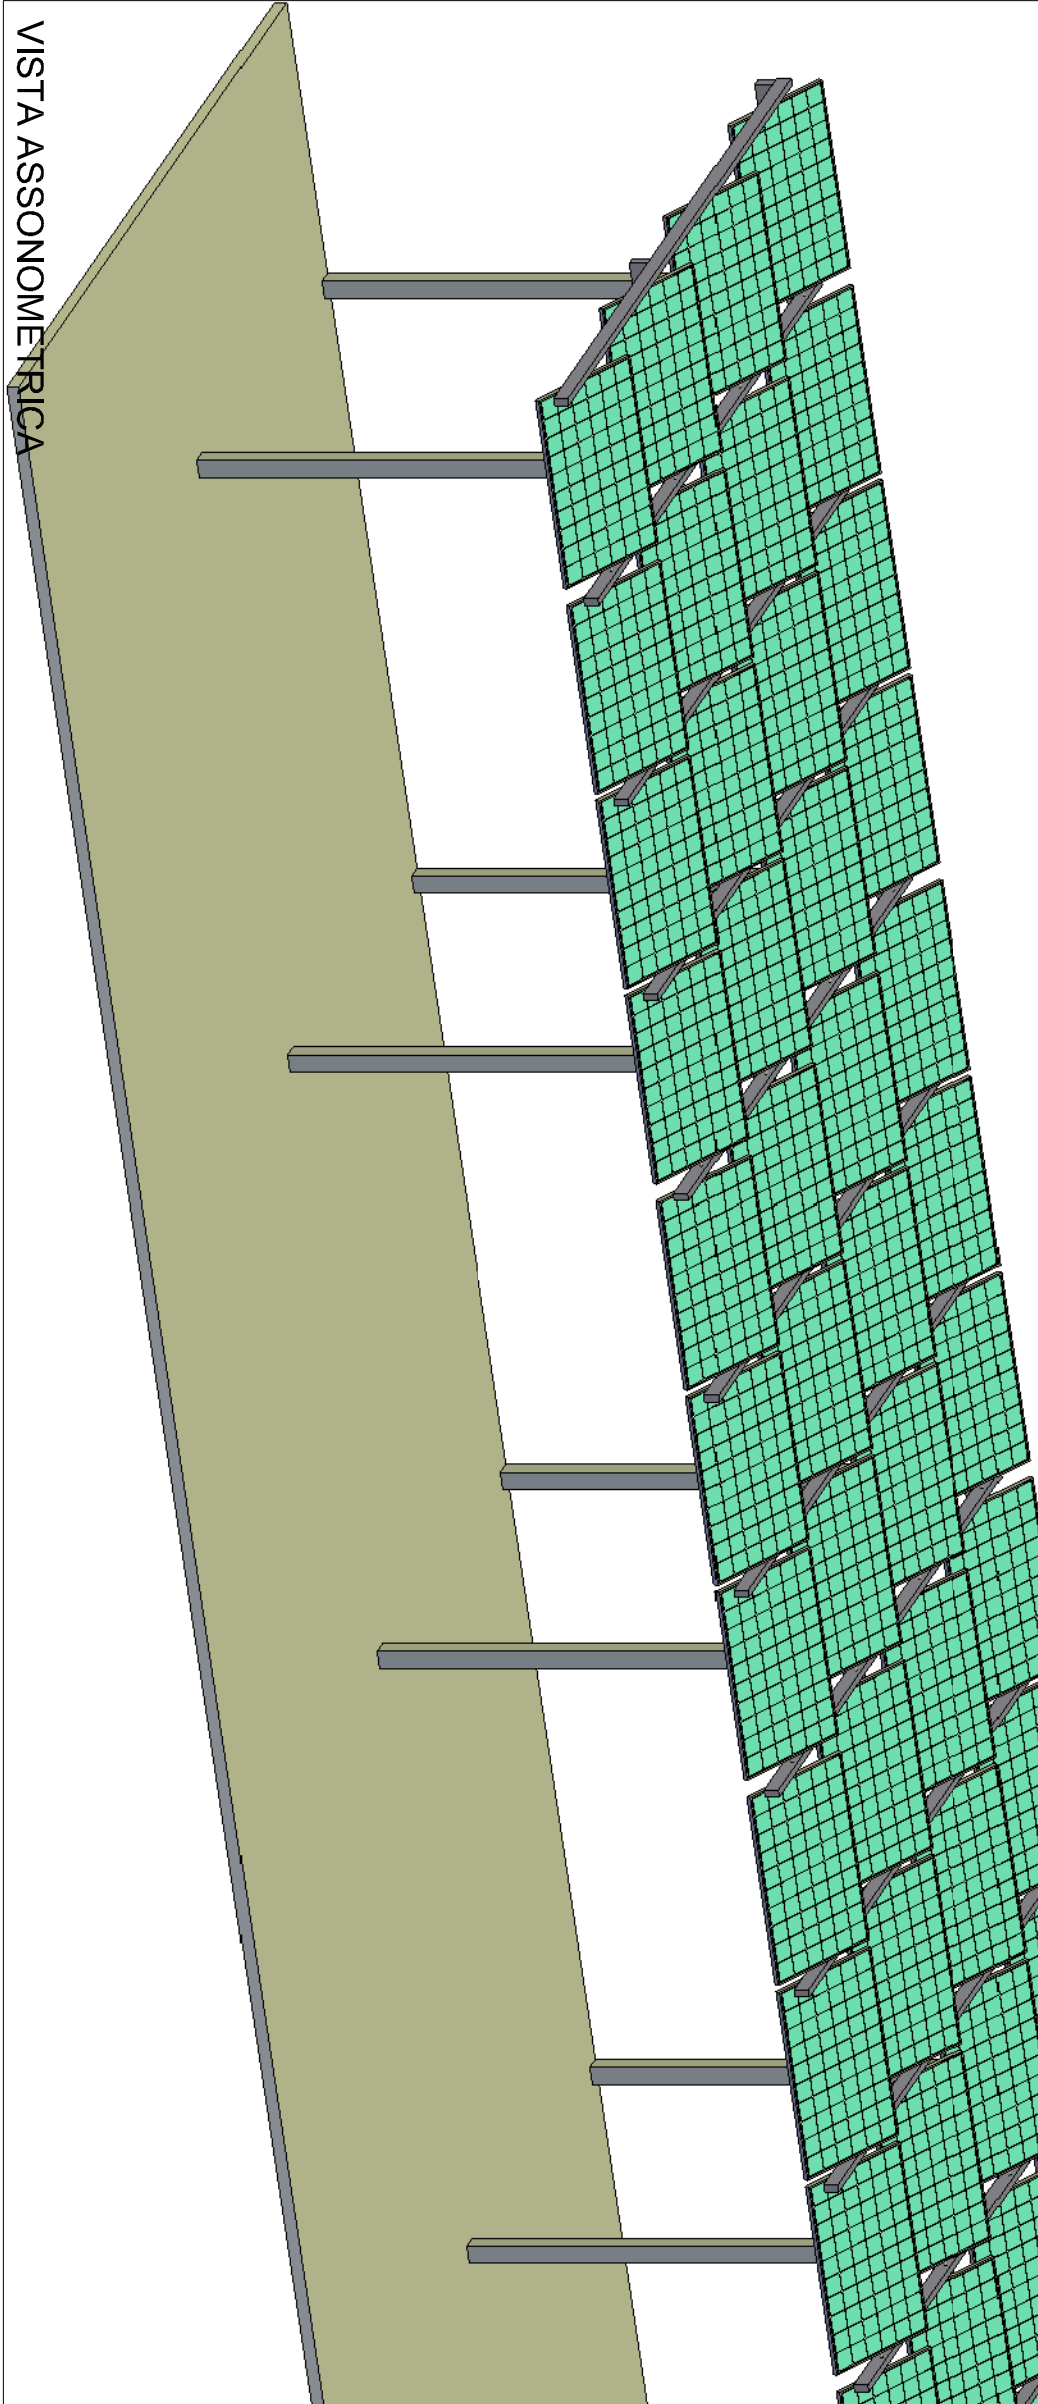

VISTA ASSONOMETRICA



COMUNE DI MARSALA
(Provincia di Trapani)

Progetto per la realizzazione di un impianto
fotovoltaico integrato
da realizzarsi nella piscina comunale
del Comune di Marsala

Livello Prestazione: PROGETTO ESECUTIVO

COMMITTENTE:
Settore LL.PP. - Comune di Marsala
Responsabile Unico del Procedimento
Ing. Luigi Palmeri

PROGETTISTA:
Resp. Area edilizia privata
Ing. G. Giacalone

ELABORATO: PARTICOLARI COSTRUTTIVI TETTOIA OMBREGGIANTE

T5

SCALA: VARIA

DATA: 02/12/2013

REV.	DATA	DESCRIZIONE	REDATTO	CONTROLLATO	APPROVATO

LA RIPRODUZIONE PARZIALE O TOTALE DELLA COMUNICAZIONE A TITOLI DEL PRESENTE DISEGNO SOTTO QUALSIASI FORMA DEVE ESSERE AUTORIZZATA DAL PROGETTISTA