

COMUNE DI MARSALA
PROVINCIA DI TRAPANI

LAVORI DI MANUTENZIONE STRAORDINARIA
PER L'ESECUZIONE DI OPERE EDILI E PER
L'ADEGUAMENTO SISMICO E FUNZIONALE
DELLO STADIO MUNICIPALE DI MARSALA

R.U.P.

Ing. Luigi Palmeri

PROGETTISTA

Arch. Giuseppe Barraco


Tav. 18/a

Prospetto Interno Tribuna
Progetto

Scala 1:100

Marsala, li

Comunicazioni al tecnico: Via F.sco Struppa, n.45 - 91025 Marsala tel./fax. 0923-716104
email: archgiuseppebarraco@libero.it

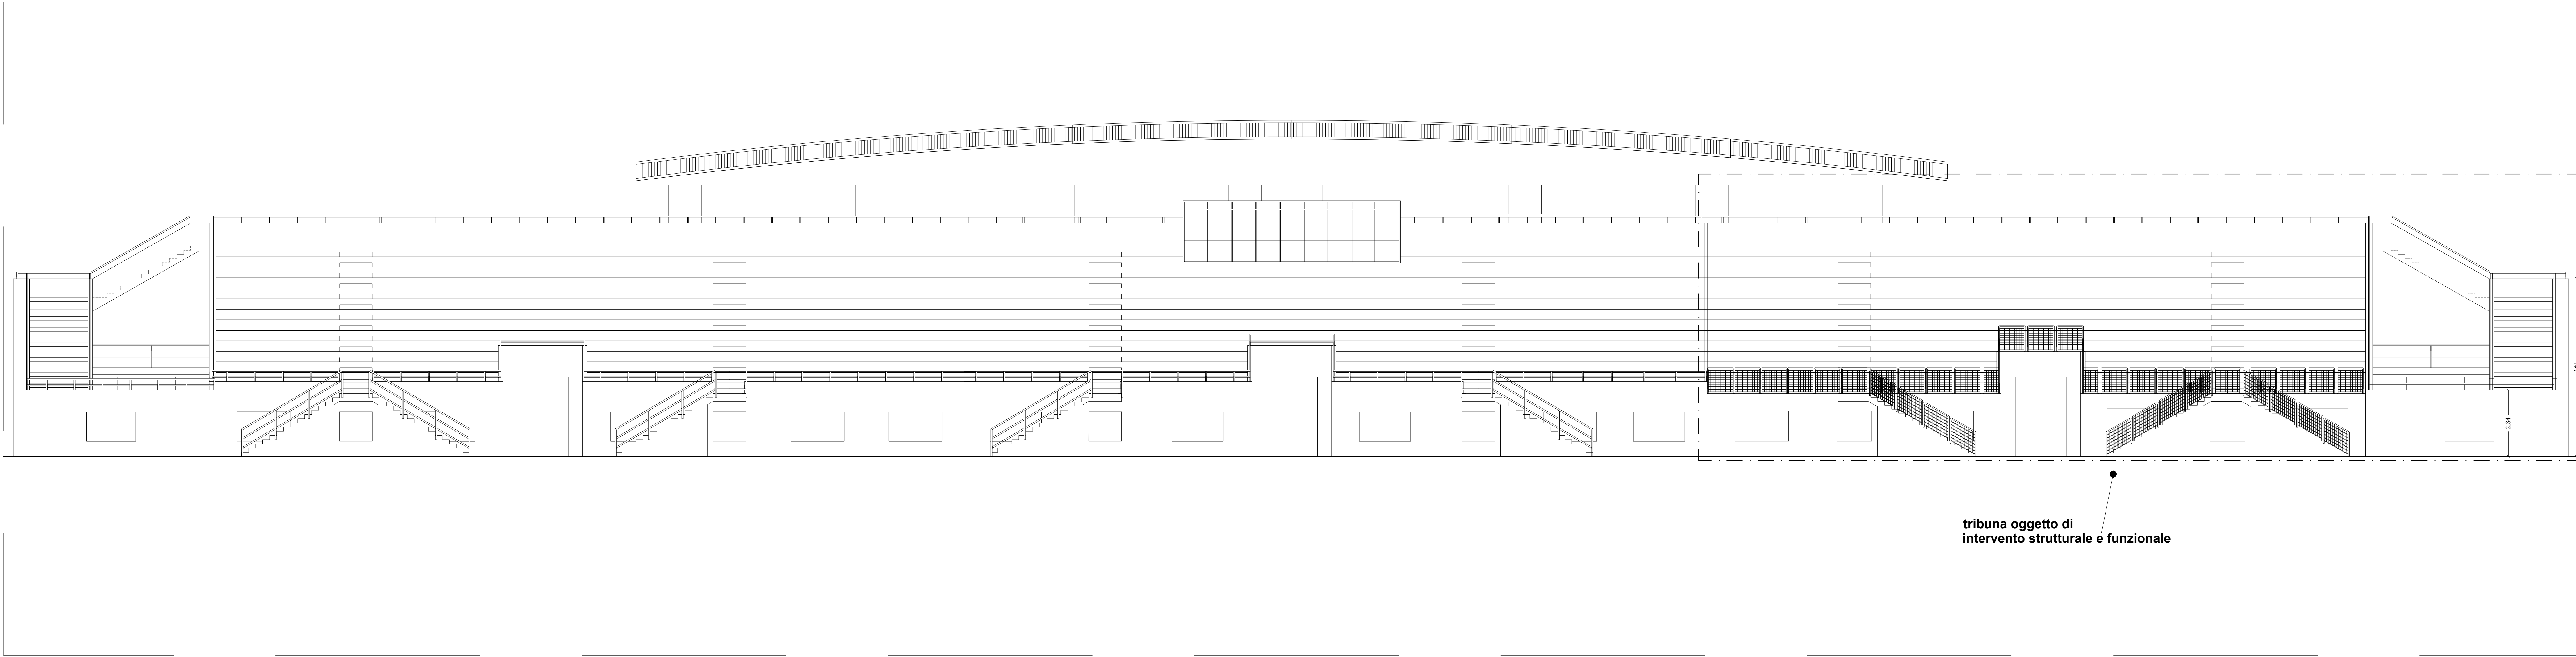

tribuna oggetto di
intervento strutturale e funzionale