


PIANTA 1:200 CON INDICAZIONE DEGLI INTERVENTI

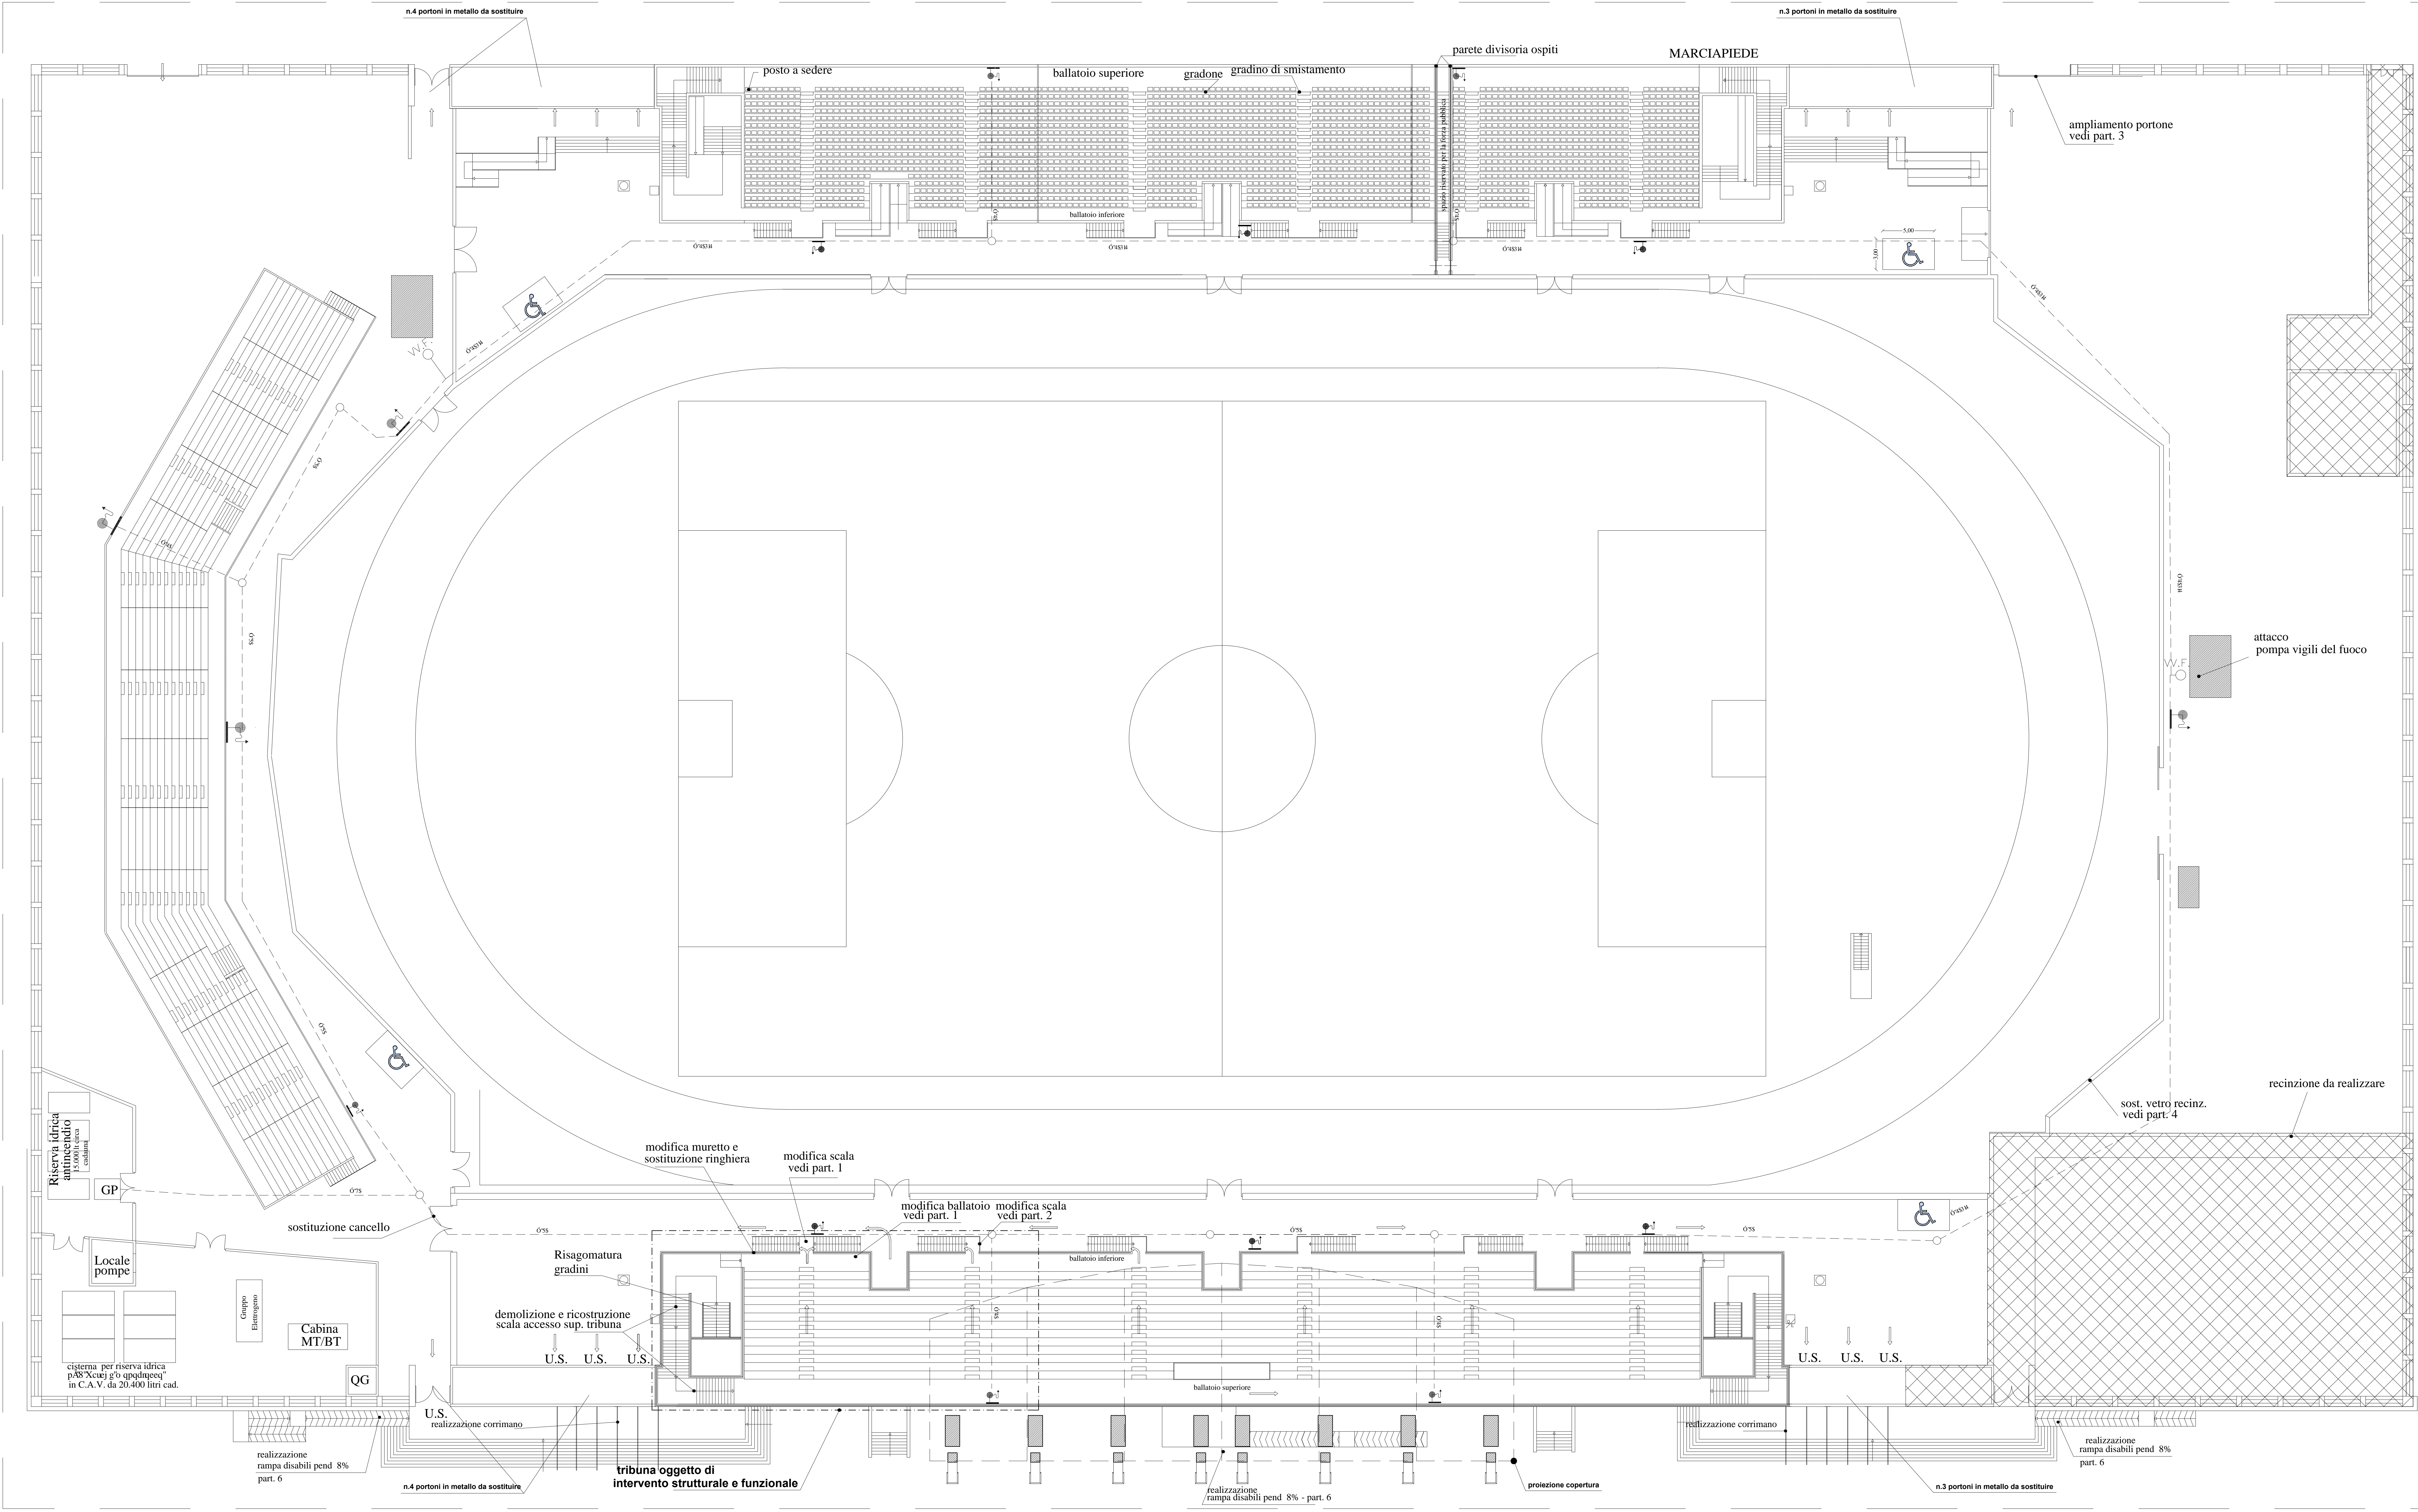

COMUNE DI MARSALA
PROVINCIA DI TRAPANI

LAVORI DI MANUTENZIONE STRAORDINARIA
PER L'ESECUZIONE DI OPERE EDILI E PER
L'ADEGUAMENTO SISMICO E FUNZIONALE
DELLO STADIO MUNICIPALE DI MARSALA

R.U.P.
Ing. Luigi Palmeri

Tav. 3/a
Pianta con indicazione degli interventi
Scala 1:200

Marsala, li

PROGETTISTA
Arch. Giuseppe Barraco

Comunicazioni al tecnico: Via F.sco Struppa, n.45 - 91025 Marsala tel./fax, 0923-716104
email: archgiusephebarraco@libero.it