


Schema distribuzione MT/bt preliminare

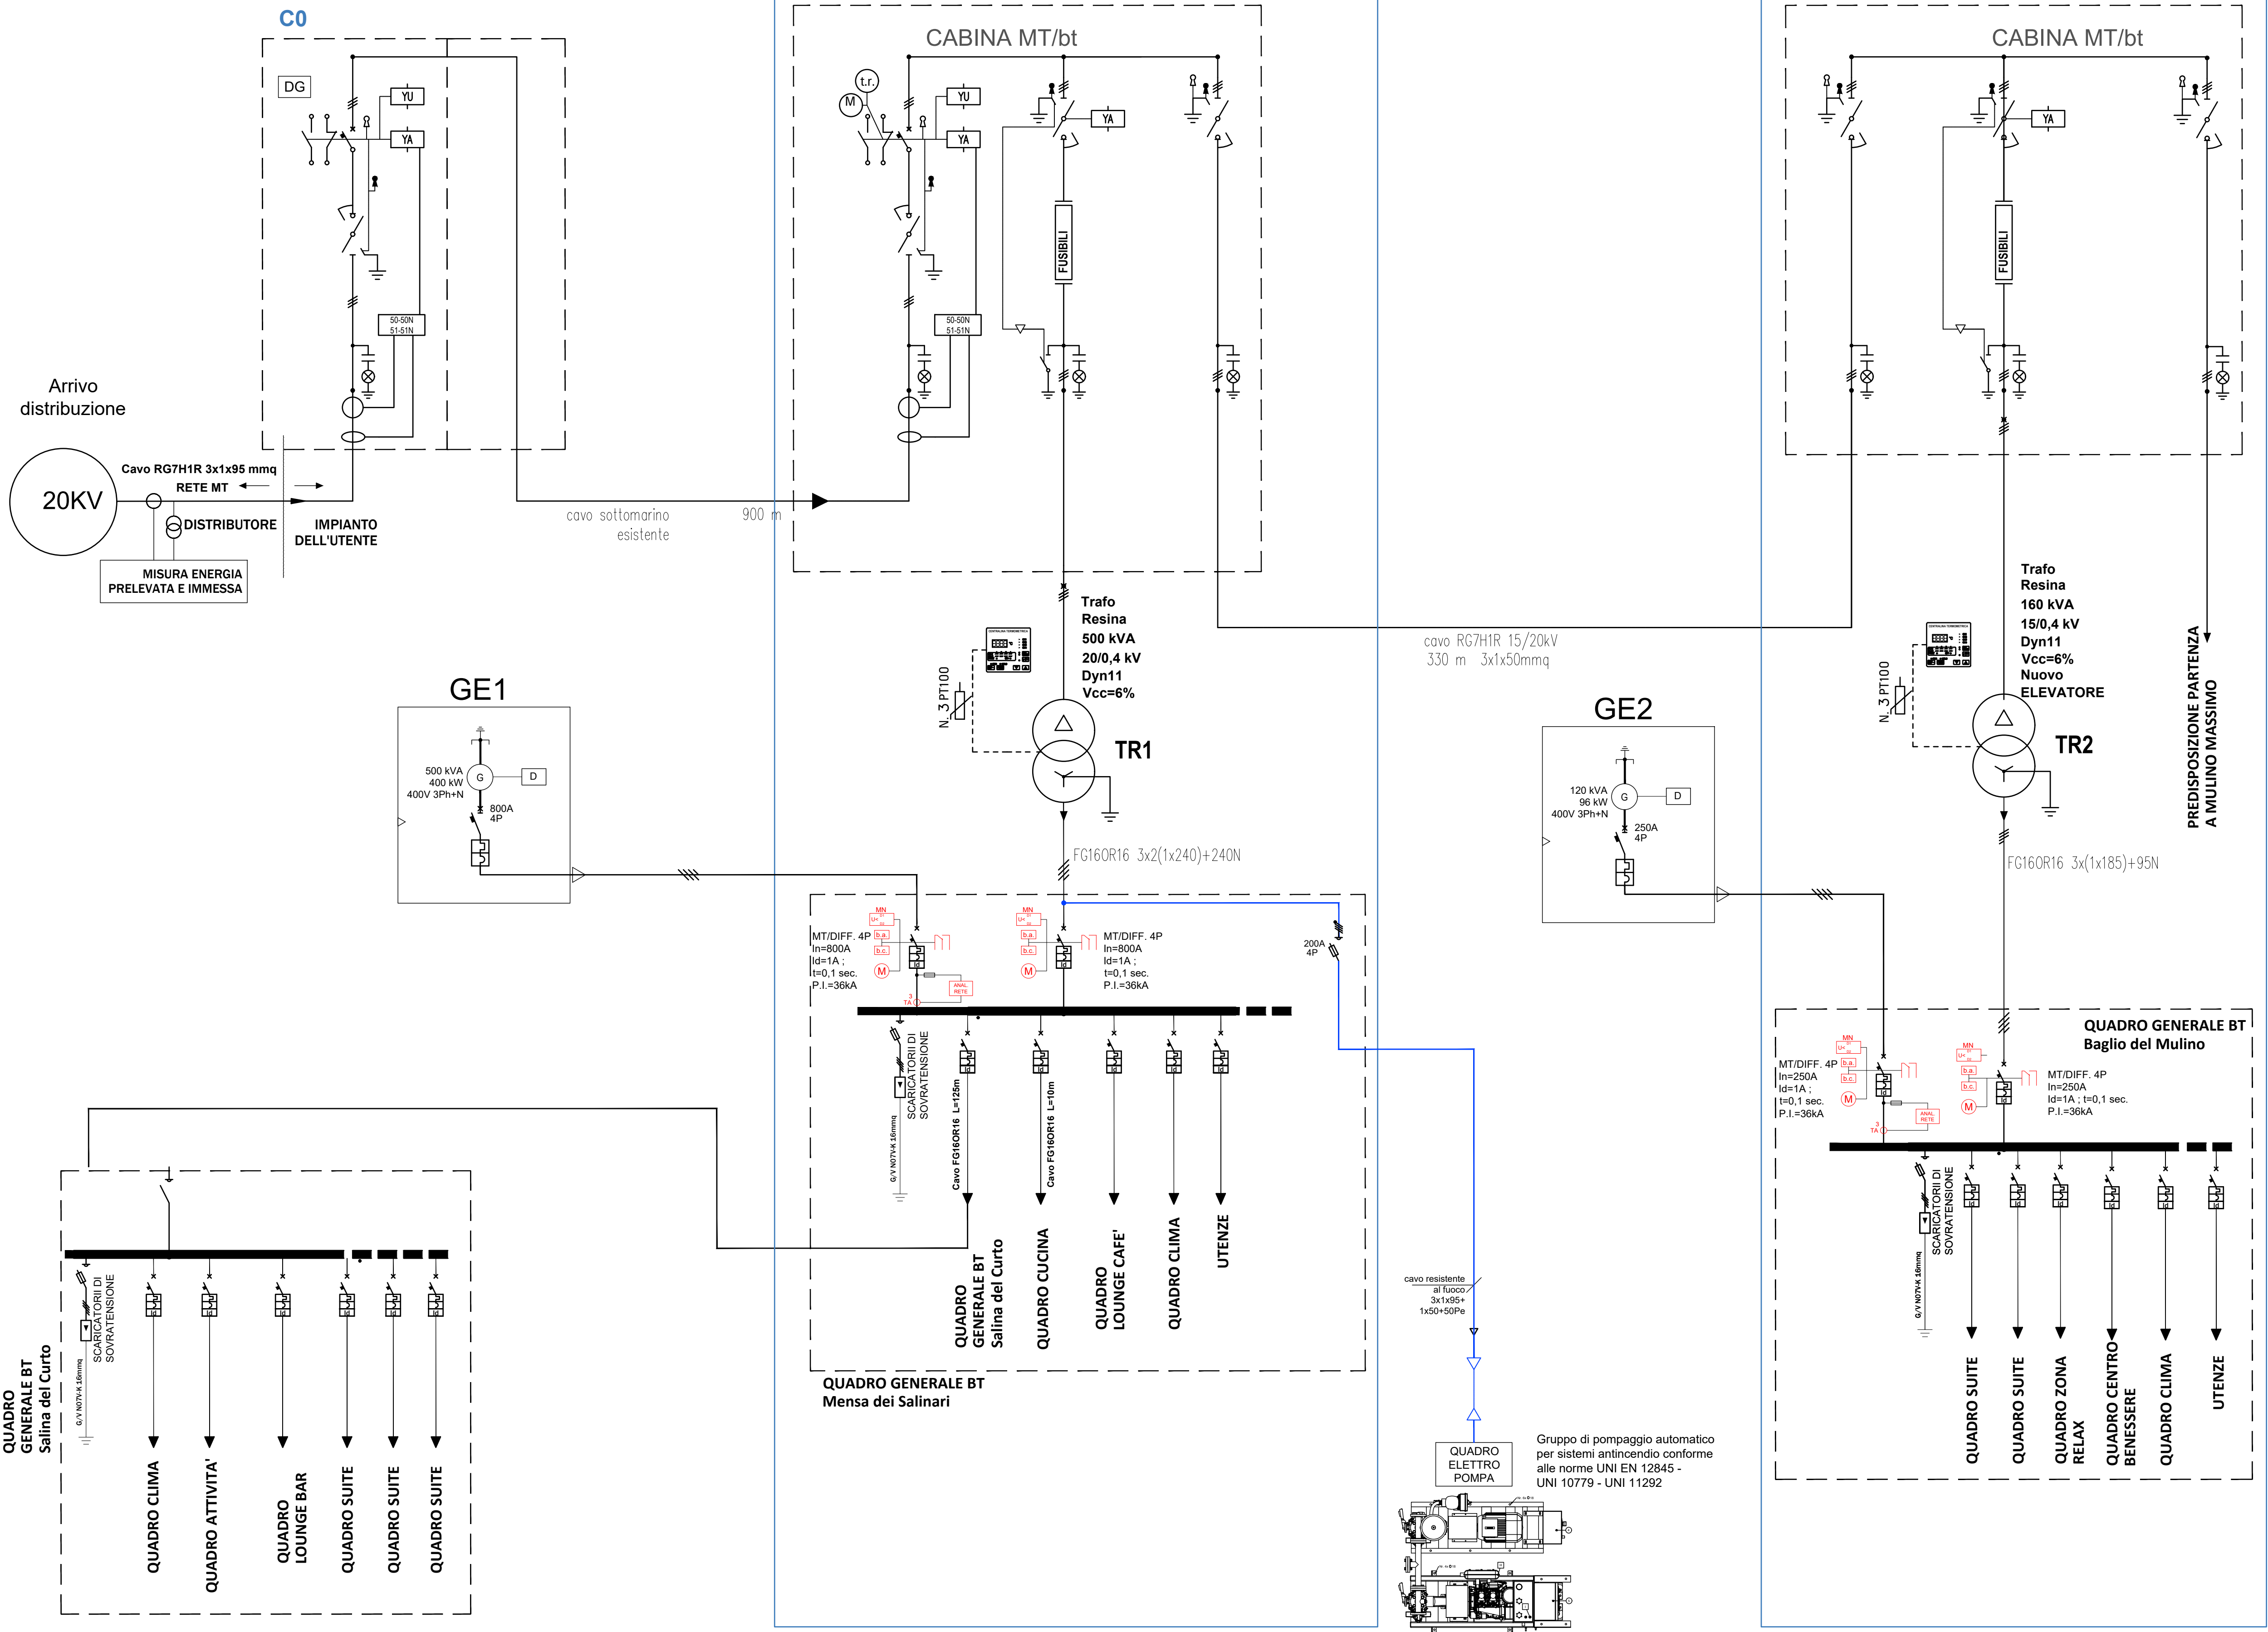

REGIONE SICILIA
COMUNE DI MARSALA (TP)

Progetto di recupero
abitativo edifici residenziali
dell'Isola Lunga

PROGETTO PRELIMINARE

Committente:
ISOLA LUNGA S.r.l.
via Carducci, 1 - 80141 Palermo, Italia T +39 039
8086.001 F +39 039 8086.021
info@isolalunga.com

IL•M
ISOLA LUNGA S.r.l.

Project Management:
matteogatto&associati
via della Moscova, 25 - 20121 Milano, Italia
T +39 02 87178877
info@matteogatto.com

matteogatto&associati

Progettazione architettonica e coordinamento:
MC A Mario Cucinella Architects
Via F. Flora, 6 - 40129 Bologna, Italia
T +39 051 631 3381 F +39 051 631 3318
mca@mcarchitects.it www.mcarchitects.it

mario cucinella architects
MC A

Progettazione strutturale:
Studio PP8
Via Giovanni Antonio Amedeo, 57 - 40129 Milano, Italia
T +39 02 48710512
info@studiopp8.com www.studiopp8.com

PP/8
architettura e ingegneria

Progettazione impiantistica:
Bios IS S.r.l.
Via Alfano La Marmora, 51 - 50121 Firenze, Italia
T/F +39 055 0480295
info@bios-is.it www.bios-is.it

BIOS
INGEGNERIA E PROGETTAZIONE

Progettazione idrica:
IRIDRA S.r.l.
Via Alfano La Marmora, 51 - 50121 Firenze, Italia
T +39 055 470 728 F +39 055 475 593
info@iridra.com www.iridra.com

IRIDRA

Titolo

Isola Lunga

Schema Unifilare

| | | | | |
|------------|------------------------------|------------|------|--------|
| Data | nome File | | | |
| 28/08/2022 | schema unifilare preliminare | | | |
| Scala | Codice | Ubicazione | Tipo | |
| - | ILM_P_E_5101 | V | E | |
| Rev. | Drw | Cntr | Appr | Drw n° |
| 00 | MC | | | 5101_V |