Regione Siciliana
Città di Marsala
Provincia di Trapani

IL PROGETTISTA:
Ing. Filippo De Vita

LAVORI: Progetto esecutivo rete fognante cittadina Centro Urbano. Via Omodei, Via Aspromonte, Via Itria, Via Libertà, Via Colocasio, Via Pascasino, Piazza Marconi.

IL R.U.P.:
Ing. Francesco Patti

IL COMMITTENTE:
Comune di Marsala

STUDIO GEOLOGICO
Progetto Esecutivo

IL GEOLOGO:
Dott.ssa Geol. Giuseppa Angileri

ELABORATO: Carta Geologica (scala 1:10.000)

TAVOLA N° 1B.2

IL GEOLOGO
Geol. Giuseppa Angileri

IL PROGETTISTA
Ing. Filippo De Vita

DATA:
Marsala, lì _____

PROTOCOLLO E VISTI:

LEGENDA :

- Sabbie e sabbie limose con elementi minuti di calcarenite e di frammenti di laterizi.
- Terreno di riporto.
- Barre marine.
- Depositi palustri costituiti da terre nere, limi ed argille grigiastre più o meno sabbiose.
- Depositi terrazzati di quota compresa tra 0 e 10 metri, costituiti da calcareniti di colore giallo paglierino a terra di siena, di spessore da decimetrico a metrico, ricchi di faune banali: gasteropodi, Lamelli branchi, Briozoi, ecc... .
  (Tirreniano)
- Depositi calcarenitici terrazzati di quote comprese tra 10 e 125 m, di spessore da decimetrico a metrico.
  (Pleistocene medio)
- Calcarenite di colore da giallo chiaro a ocraceo, a vario grado di cementazione, inferiormente tenera, superiormente più compatta, con lenti sabbiose-argillose, scarsamente fossilifera.
  "Calcarenite di Marsala".
  (Emiliano superiore - Siciliano)
- Condotta fognante nera esistente
- Condotta fognante nera oggetto del presente intervento
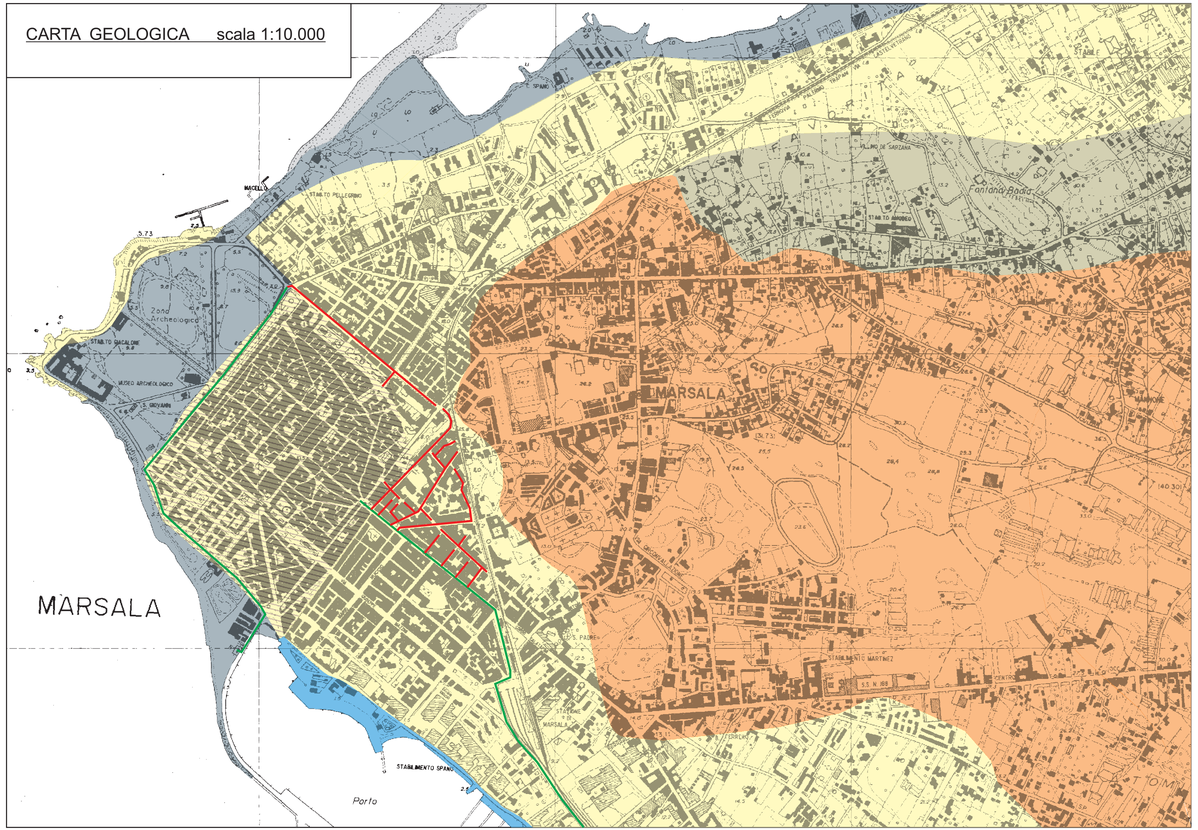
CARTA GEOLOGICA scala 1:10.000