


2019-09-16

ILM_P_PL_IRIDRA NEW

LEGENDA	
	Acque nere (gravità) DN125
	Acque grigie (gravità) DN125
	Acque nere (pressione) DN50
	Acque grigie (pressione) DN50
	Tricamerale acque nere
	Sollevamento acque nere
	Sollevamento acque grigie

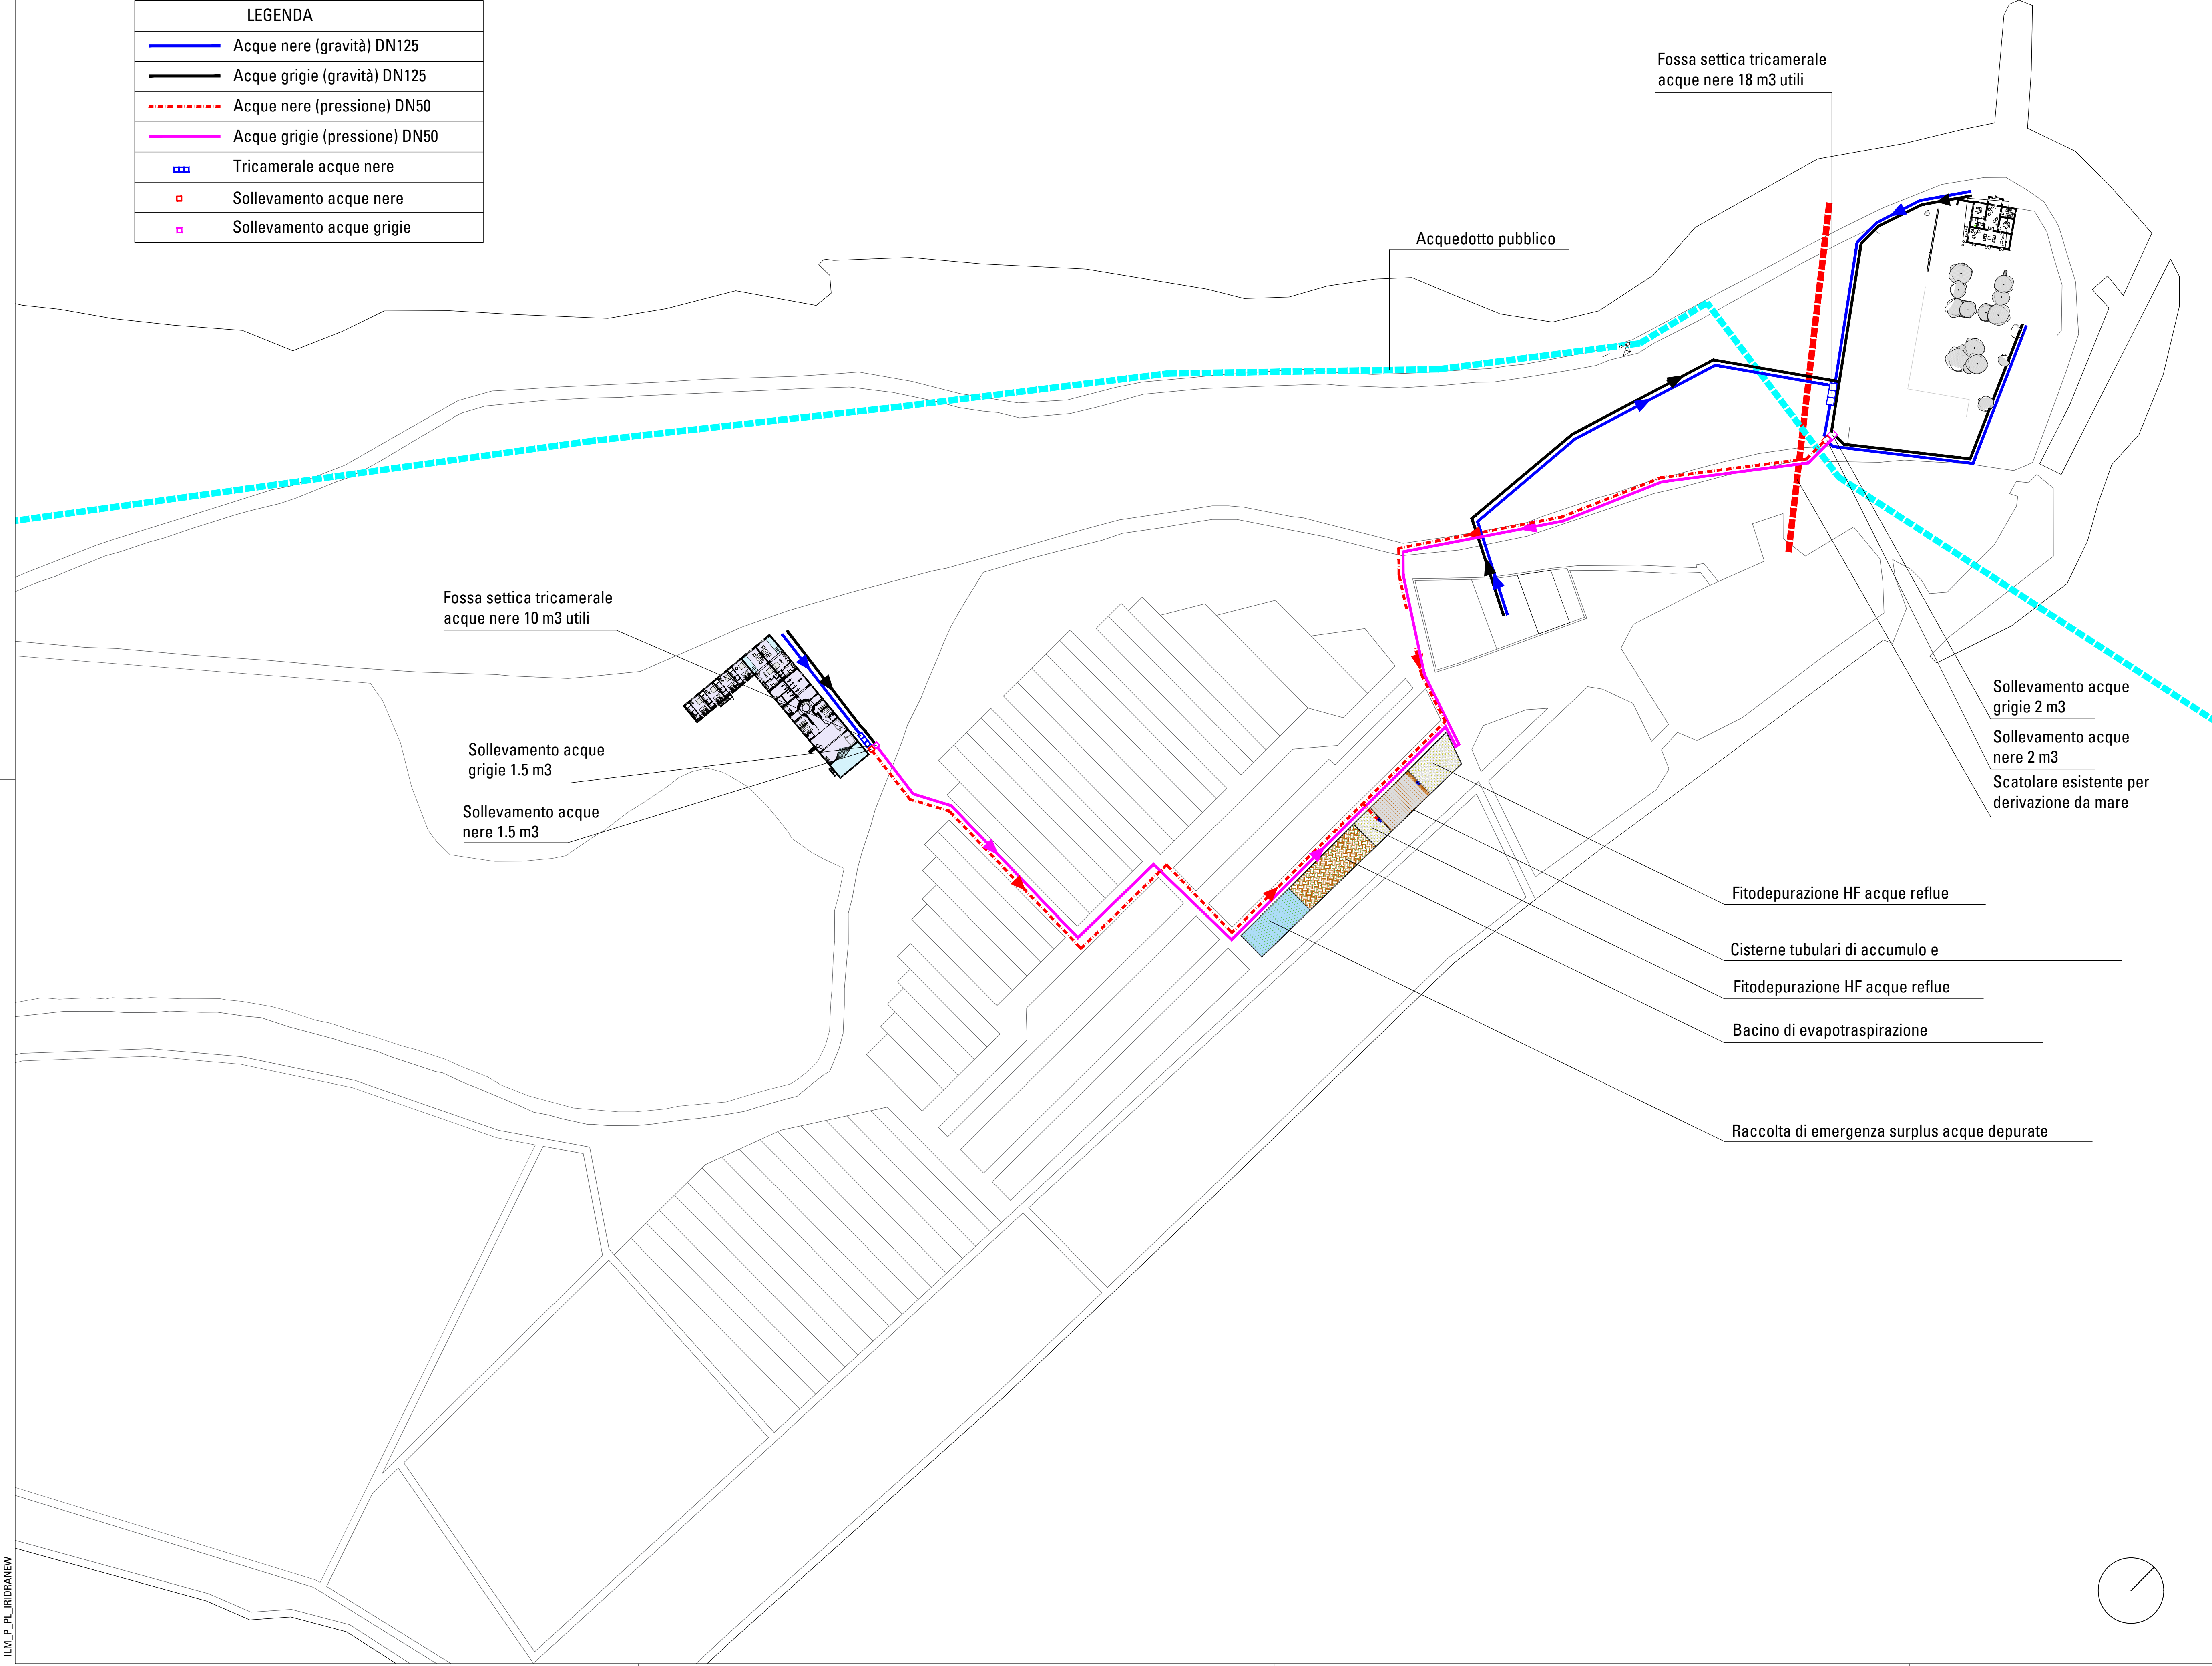

REGIONE SICILIA
COMUNE DI MARSALA (TP)

Progetto di recupero
abitativo dell'Isola Lunga

PROGETTO PRELIMINARE

- **Committente:**
ISOLA LONGA S.r.l.
via Carducci, 1 - 90141 Palermo, Italia
T +39 091 9066.001 F +39 091 9066.021
info@isolalonga.com

— **Project Management:**
matteogatto&associati
via della Moscova, 25 - 20121 Milano, Italia
T +39 02 87176877
info@matteogatto.com

— **Progettazione architettonica e coordinamento:**
MC A Mario Cucinella Architects
Via F. Flora, 6 - 40129 Bologna, Italia
T +39 051 631 5381 F +39 051 631 5318
mca@mcarchitects.it www.mcarchitects.it

— **Progettazione strutturale:**
Studio PP8
Via Giovanni Antonio Amedeo, 57 - 40129 Milano, Italia
T +39 02 49710512
info@studiopp8.com www.studiopp8.com

— **Progettazione impiantistica:**
Bios IS S.r.l.
Via Alfoso La Marmora, 51 - 50121 Firenze, Italia
T/F +39 055 0460265
info@bios-is.it www.bios-is.it

— **Progettazione idrica:**
IRIDRA S.r.l.
Via Alfoso La Marmora, 51 - 50121 Firenze, Italia
T +39 055 470 729 F +39 055 475 593
info@iridra.com www.iridra.com
- IL•M
ISOLA LONGA S.r.l.

matteogatto&associati

MC A
architects

PP/8
architettura e ingegneria

BIO•S
INNOVATIONE SOSTENIBILE

IRIDRA

Titolo
Planimetria degli scarichi

Data	nome File		
16/09/2022	ILM_P_PL_iridra new		
Scala	Codice	Ubicazione	Tipo
1:1000	ILM_P_M_6103_V		M
Rev.	Drw	Cntr	Appr
00	MP	MD	MC
			Drw n°
			6103_V