


2019-09-16

401290210

ILM_P_PL_IRIDRA NEW

LEGENDA	
—	Acque nere (gravità) DN125
—	Acque grigie (gravità) DN125
- - -	Acque nere (pressione) DN50
—	Acque grigie (pressione) DN50
▣	Tricamerale acque nere
▣	Sollevamento acque nere
▣	Sollevamento acque grigie

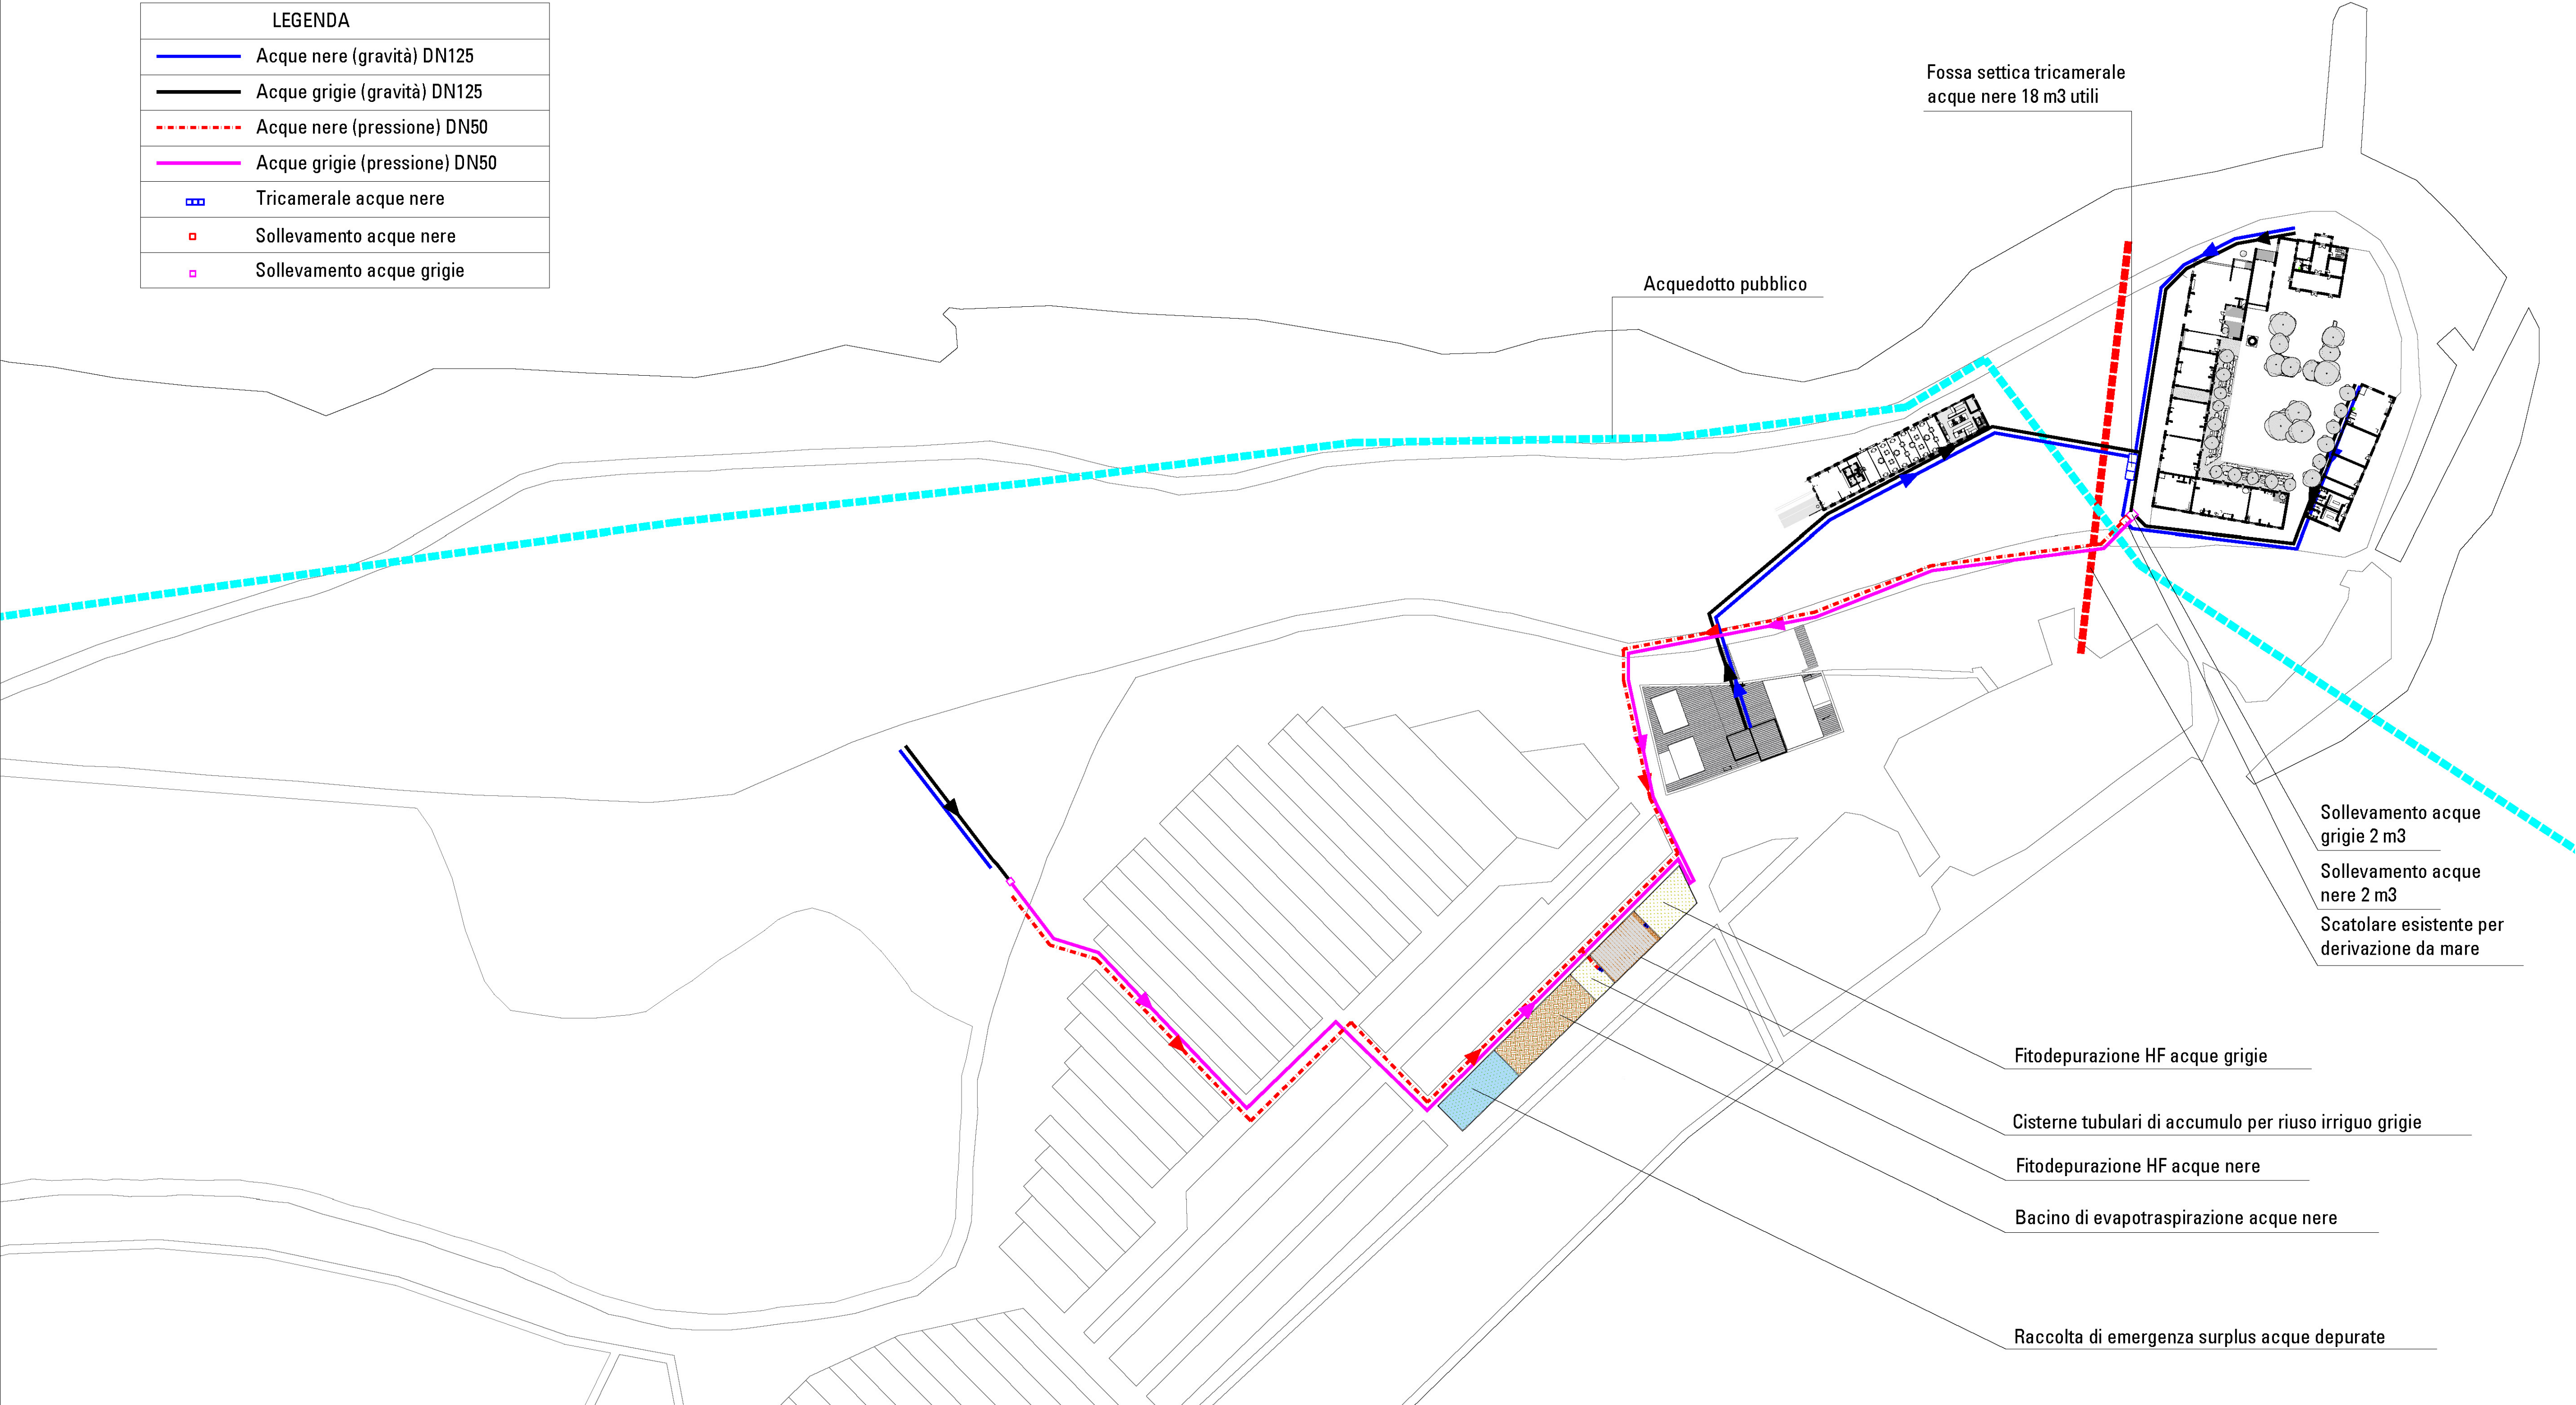

REGIONE SICILIA
COMUNE DI MARSALA (TP)

Progetto Salicoltura, di
Educazione e di
Esperienza di Salina
nell'Isola Lunga

PROGETTO PRELIMINARE

- **Committente:**
ISOLA LONGA S.r.l.
via Carducci, 1 - 90141 Palermo, Italia
T +39 091 9066.001 F +39 091 9066.021
info@isolalonga.com
- **Project Management:**
matteogatto&associati
via della Moscova, 25 - 20121 Milano, Italia
T +39 02 87176877
info@matteogatto.com
- **Progettazione architettonica e coordinamento:**
MC A Mario Cucinella Architects
Via F. Flora, 6 - 40129 Bologna, Italia
T +39 051 631 3381 F +39 051 631 3318
mca@mcarchitects.it www.mcarchitects.it
- **Progettazione strutturale:**
Studio PP8
Via Giovanni Antonio Amedeo, 57 - 40129 Milano, Italia
T +39 02 49710512
info@studiopp8.com www.studiopp8.com
- **Progettazione impiantistica:**
Bios IS S.r.l.
Via Alfoso La Marmora, 51 - 50121 Firenze, Italia
T/F +39 055 0460265
info@bios-is.it www.bios-is.it
- **Progettazione idrica:**
IRIDRA S.r.l.
Via Alfoso La Marmora, 51 - 50121 Firenze, Italia
T +39 055 470 729 F +39 055 475 593
info@iridra.com www.iridra.com

IL·M
ISOLA LONGA S.r.l.

matteogatto&associati

MC A
architetture e ingegneria

PP/8
architetture e ingegneria

BIO·S
INNOVAZIONE · SOSTENIBILITÀ

IRIDRA

Titolo
Planimetria degli scarichi

Data	nome File		
16/09/2023	ILM_P_PL_iridra new		
Scala	Codice	Ubicazione	Tipo
1:1000	ILM_P_M_6103_V		M
Rev.	Drw	Cntr	Drw n°
00	MP	MD	MC
			6103_V