



PROSPETTO LATO VIA DELLA GIOVENTU'

 

SEZIONE A-B

COMUNE DI MARSALA

UFFICIO TECNICO

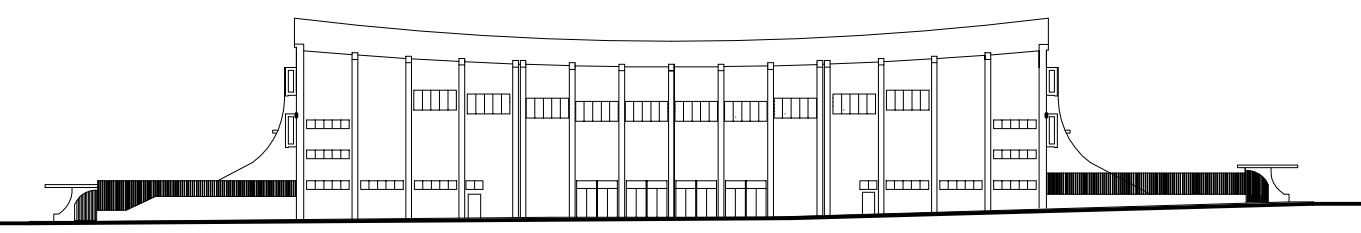

1° LOTTO FUNZIONALE

OGGETTO

Completamento dei lavori di manutenzione straordinaria per l'adeguamento dell'impianto igienico sanitario e la riqualificazione funzionale del Palasport di Marsala.

ELABORATO:
Sezione A-B
Prospetto laterale su via della Gioventù

Tav. n° 14

IL PROGETTISTA
Ing. Di Marco Vincenzo

IL RUP

Disegno Scala 1:100

Viale della Gioventù

Viale Olimpia