



LEGENDA

opere di progetto

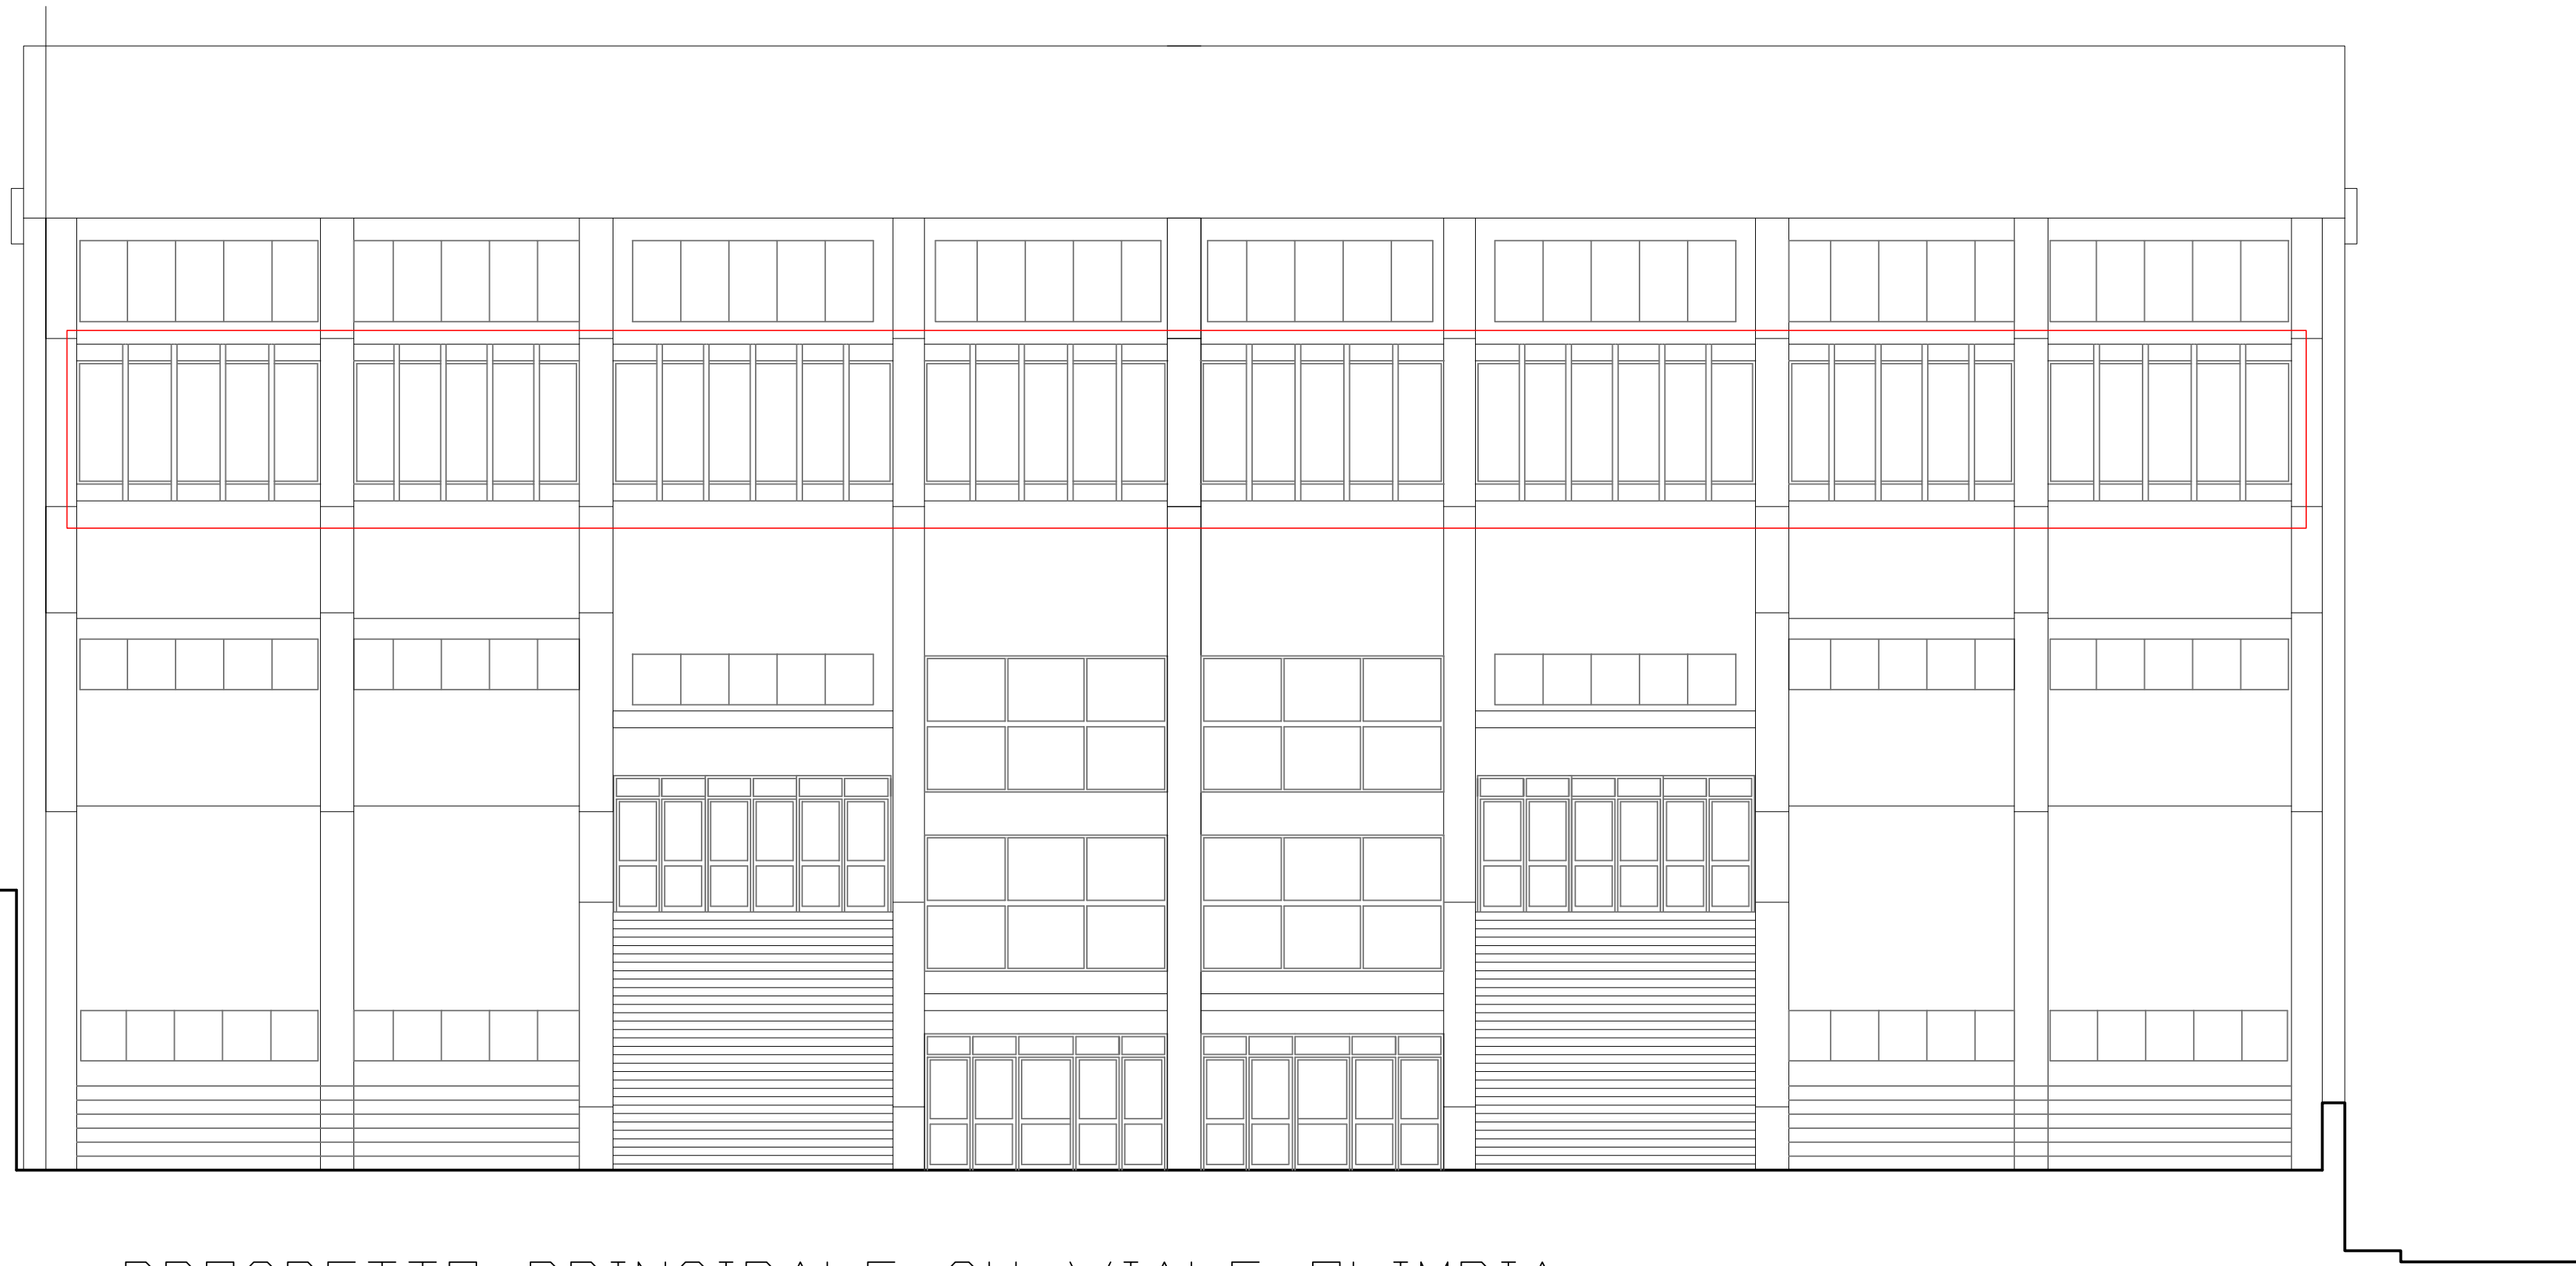

PROSPETTO PRINCIPALE SU VIALE OLIMPIA

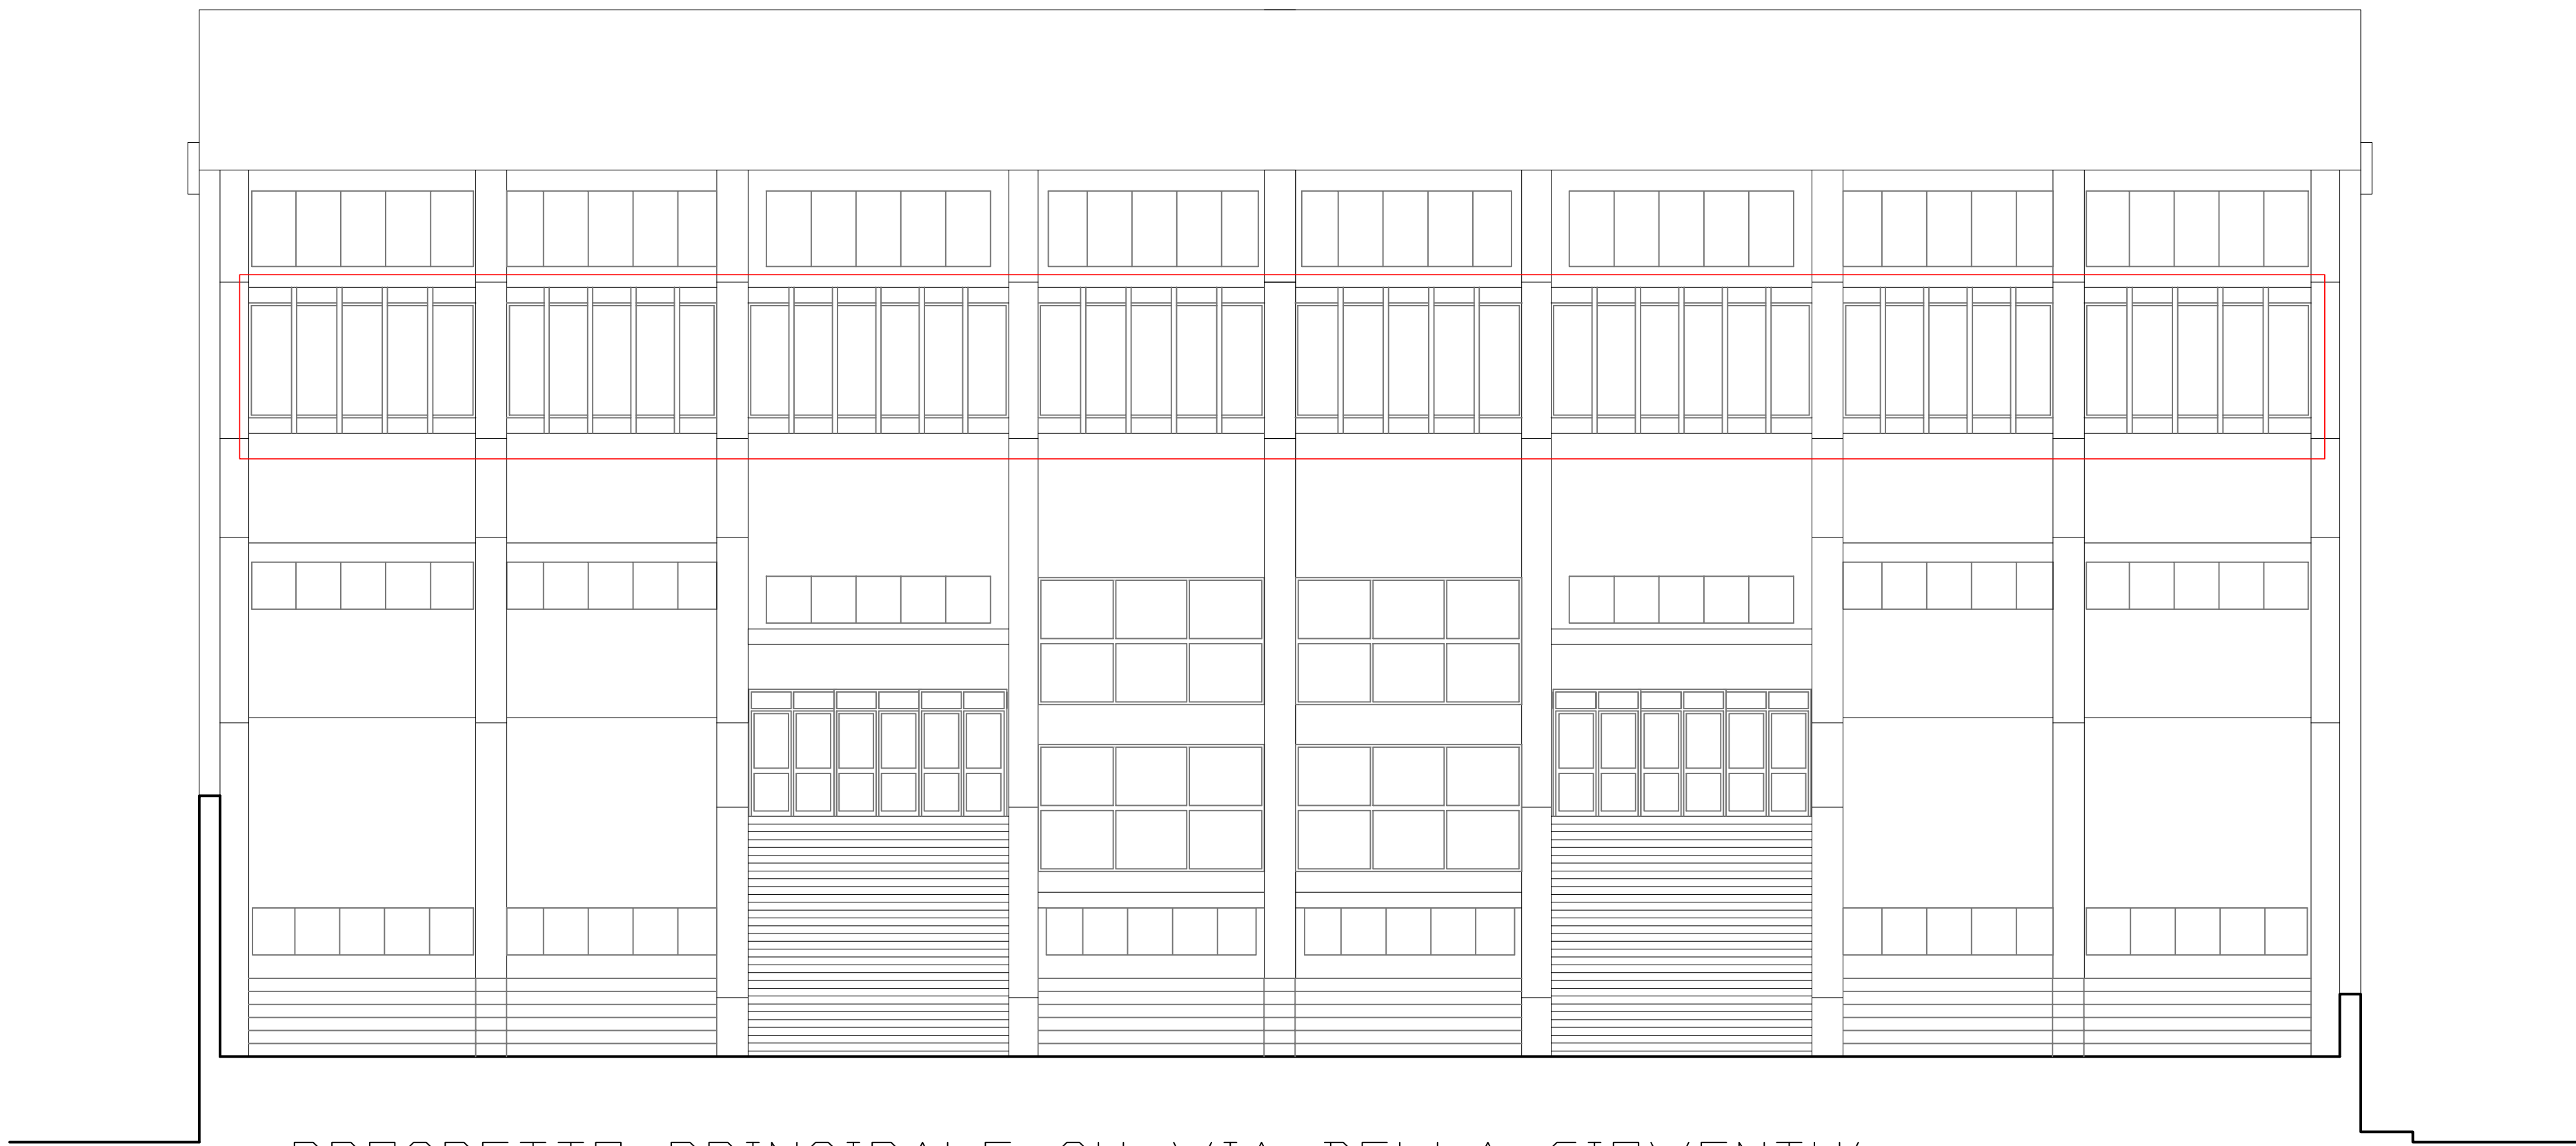

PROSPETTO PRINCIPALE SU VIA DELLA GIOVENTU'

COMUNE DI MARSALA

UFFICIO TECNICO



1° LOTTO FUNZIONALE

OGGETTO

Completamento dei lavori di manutenzione straordinaria per l'adeguamento dell'impianto igienico sanitario e la riqualificazione funzionale del Palasport di Marsala.

ELABORATO:
Prospetti principali su lato viale Olimpia
su via della Gioventù

Tav. n° 13

Disegno Scala 1:100

IL PROGETTISTA

Ing. Di Marco Vincenzo

IL RUP