



ACC. "A"

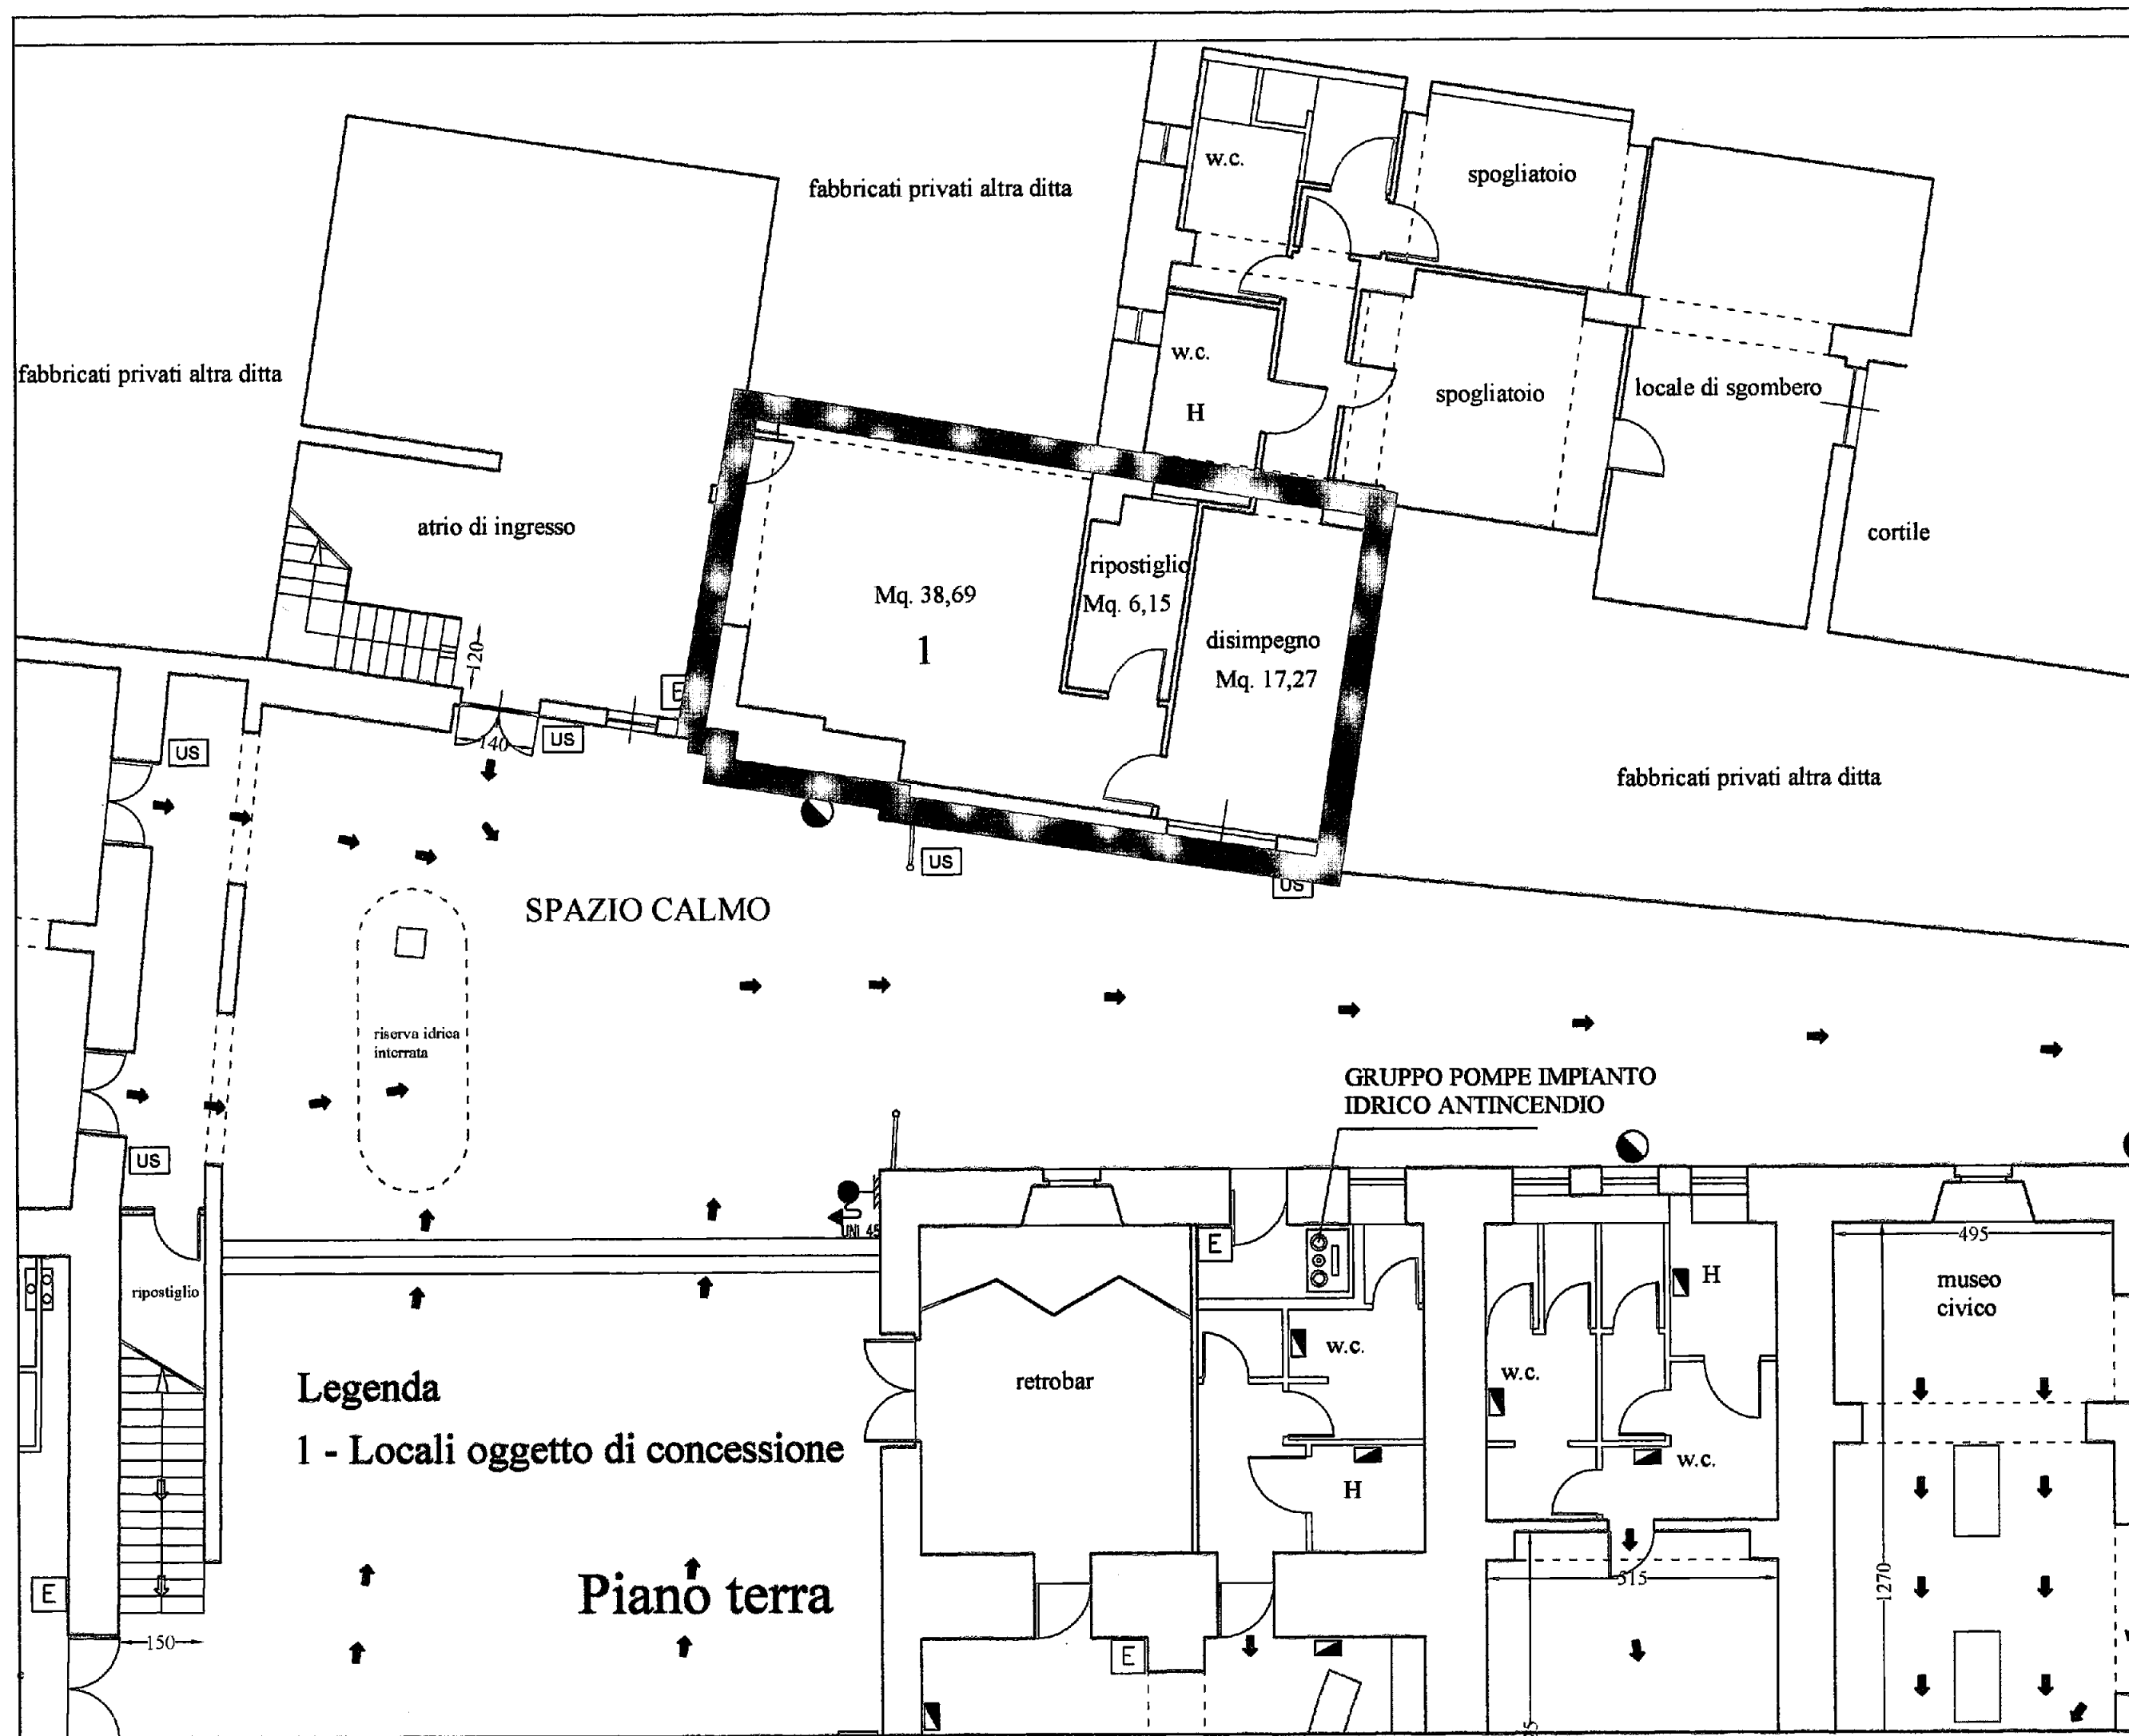

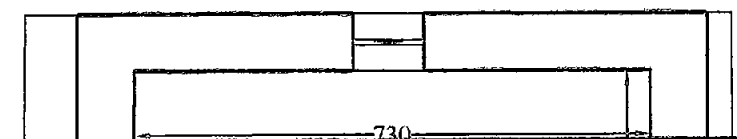

Piano primo